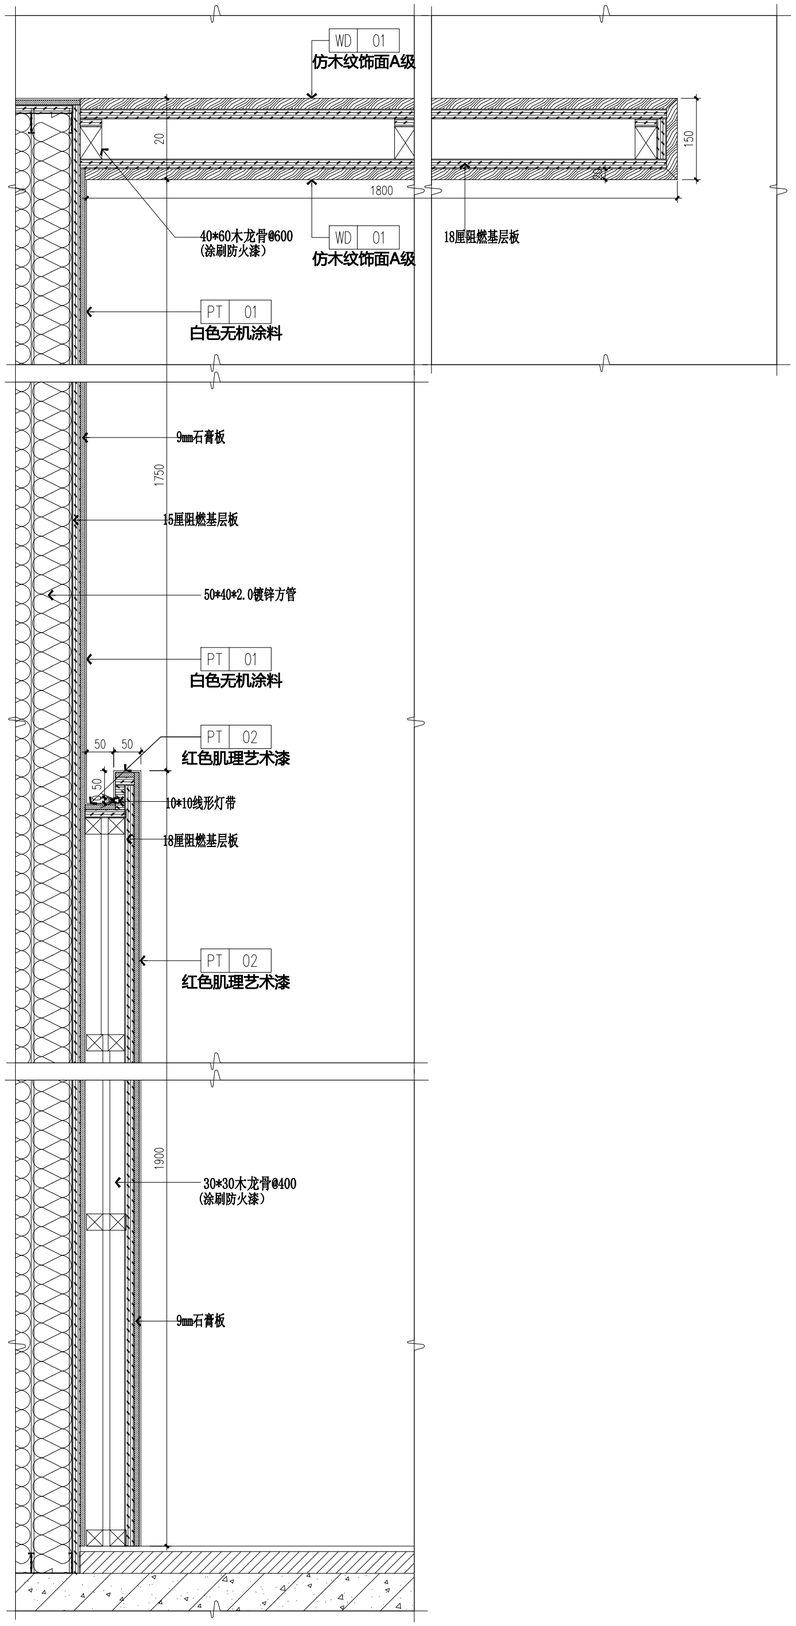

01 DETAIL
展厅大样图 SCALE 1:8

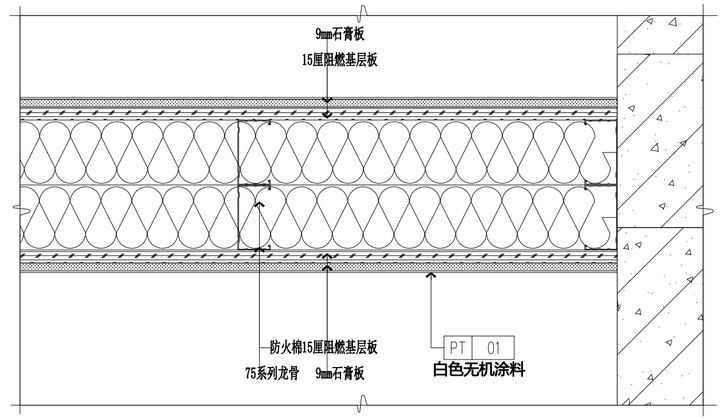

02 DETAIL
展厅木作墙体大样图 SCALE 1:5

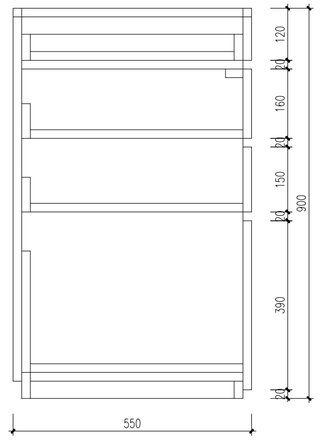

03 DETAIL
展厅展示柜大样图 SCALE 1:5

修改记录:

专业	签名	专业	签名	专业	签名
工艺		总图			
动力		暖通			
电气		给排水			
结构		建筑			

福建省机电沿海
建筑设计研究院有限公司

证书编号: A135003677 A235003674

资质范围: 建筑工程甲级 机械行业甲级
电子工程甲级 轻钢结构甲级
工程咨询甲级 市政工程乙级
城乡规划丙级 变电工程丙级

施工图审查批准单位:

施工图审查批准书证号:

图纸专用章
福建省工程勘察设计图纸专用章
福建省机电沿海建筑设计研究院有限公司
资质 范围: 建筑工程
等级:甲级 证号:A135003677
有效期至:2030年02月14日

注册执业章
中华人民共和国一级注册建筑师
姓 名: 王建平
注册号: 3500367-006
有效期: 至2026年12月22日

注册执业章

建设单位:
福建省产品质量检验研究院

工程名称:
国家加工食品质量检验检测中心(福州)
武夷山基地装修改造设计
非实验功能区(2F)

职责	姓名	签名
审定	郑庆日	
项目负责人	王建平	
项目经理	许晓燕	
专业负责人	王建平	
审核	林伟	
校对	王建平	
设计	许晓燕	

图名:
2F墙身大样图4

工程编号	2026-03	版别	1.00
图别	装施	图号	D07
日期	2026年05月 日		