


受理窗口(101)平面放大图 1:50


- 注:
- 图中填充斜线阴影部分不在本图设计范围内。
 - 门槛石均为20厚黑白根大理石;
 - 成品活动家具均由甲方自理。

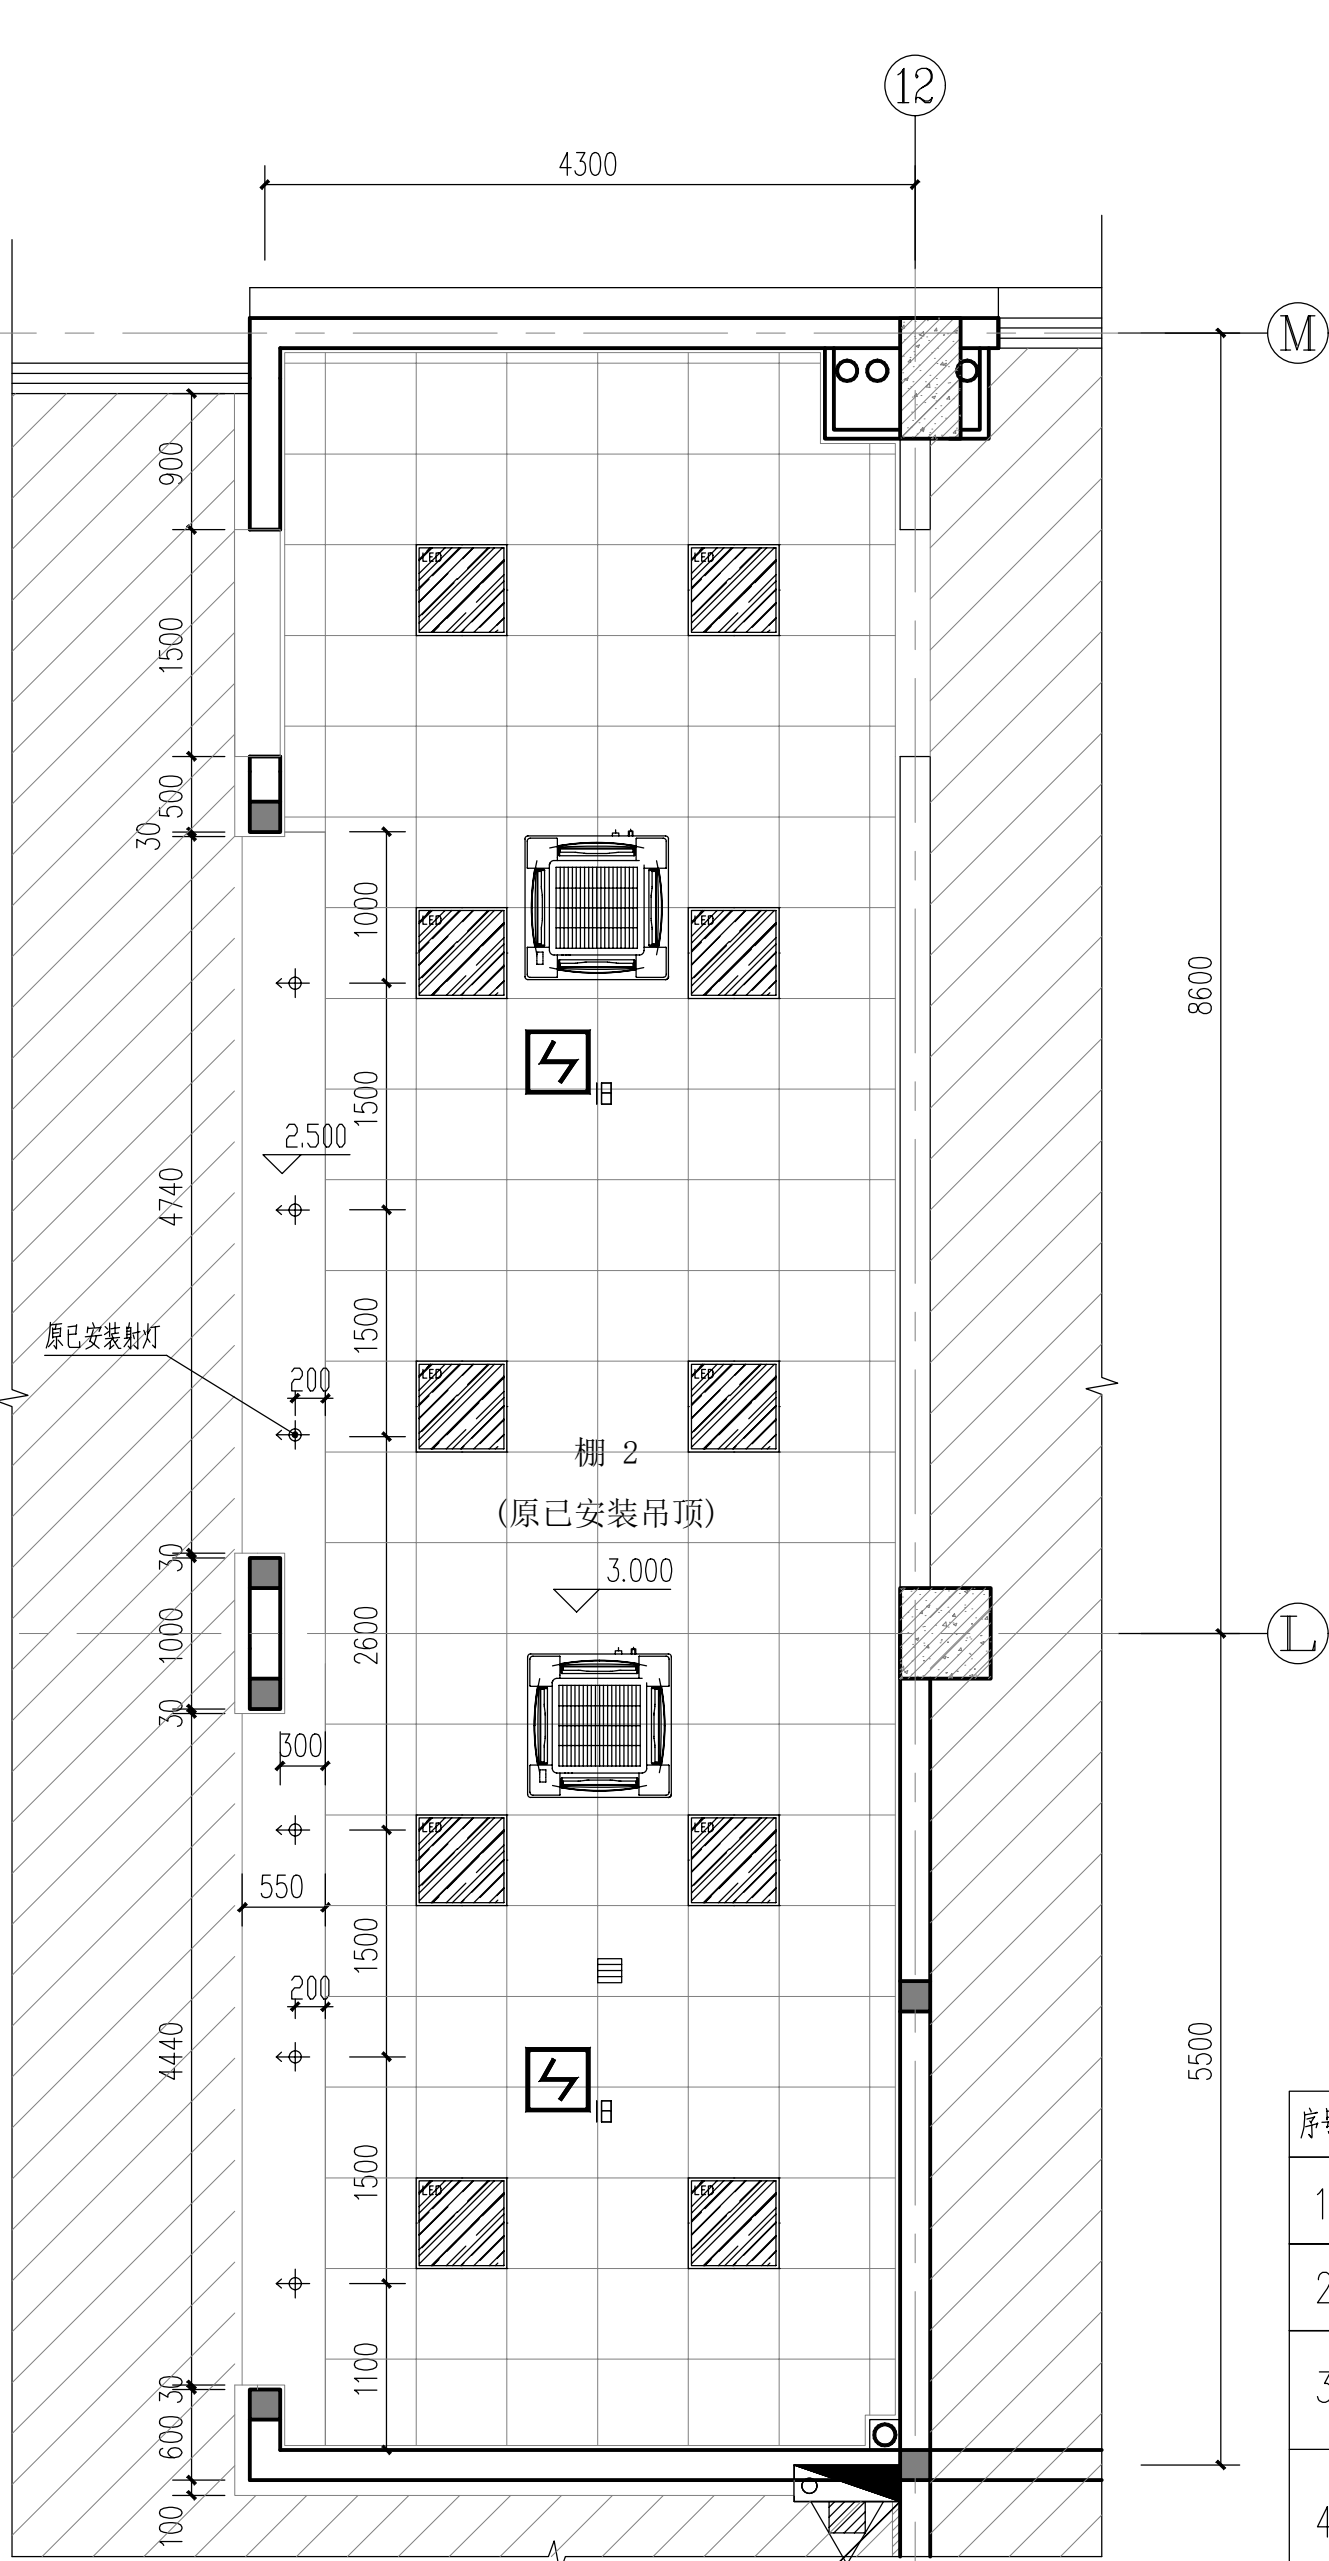


受理窗口(101)顶面放大图 1:50

- 注:
- 图中填充斜线阴影部分不在本图设计范围内。
 - 地面所示标高为相对于本层地面装修完成面± 0.000相对标高;


序号	图例	名称	说明
1		筒灯 (带磨砂玻璃罩)	选择: 具体要求 详见施工图纸(嵌装)
2		射灯	选择: 具体要求 详见施工图纸(嵌装)
3		1200x600 高效荧光灯盘	选择: 具体要求 详见施工图纸(嵌装)
4		600x600 高效荧光灯盘	选择: 具体要求 详见施工图纸(嵌装)
5		防火布卷帘	详见施工图纸
6		挡烟垂壁	选择: 具体要求 详见施工图纸
7		设施风口 按比例绘制	选择: 具体要求 详见施工图纸(嵌装)
8		火灾报警器	选择: 具体要求 详见施工图纸
9		排气扇	选择: 具体要求 详见施工图纸
10		天花机	选择: 具体要求 详见施工图纸

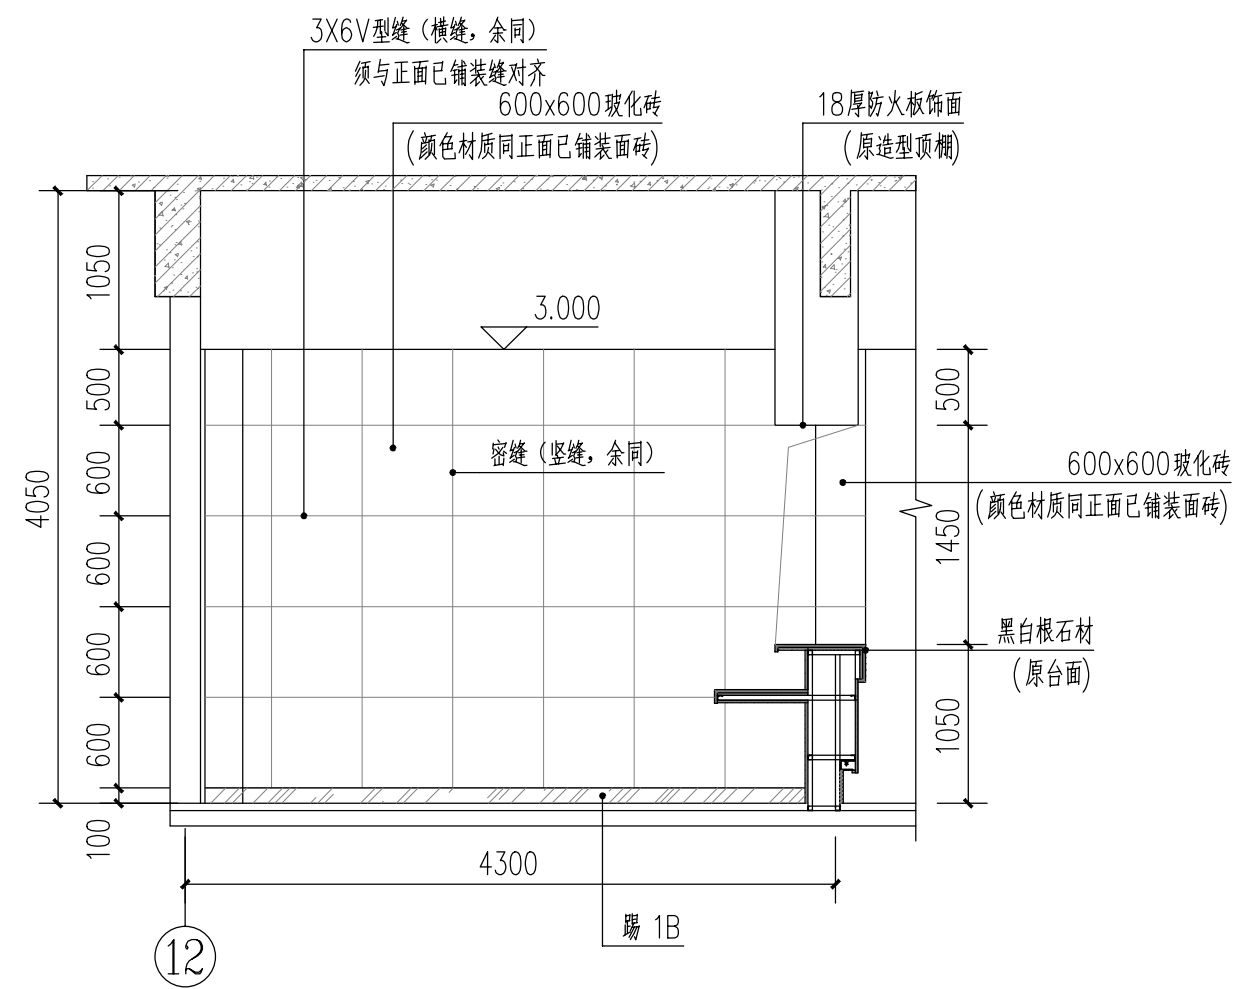


A 受理窗口立面图 1:50

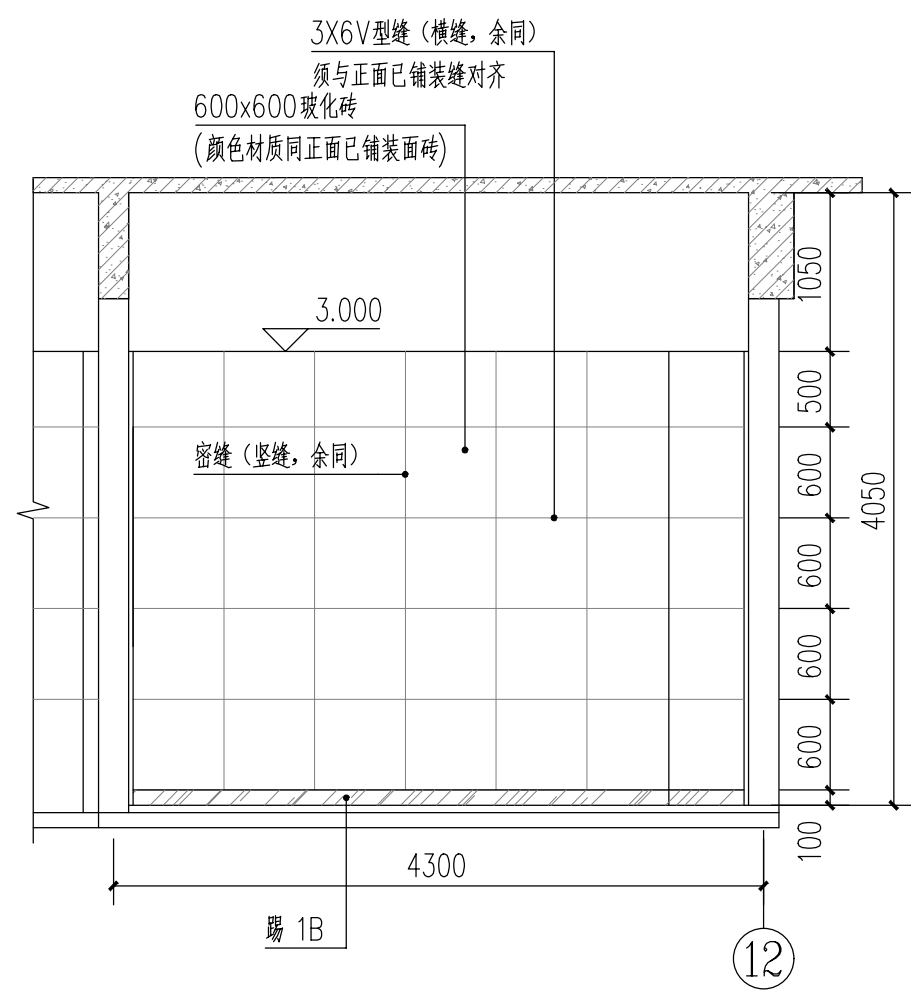

D 受理窗口立面图 1:50

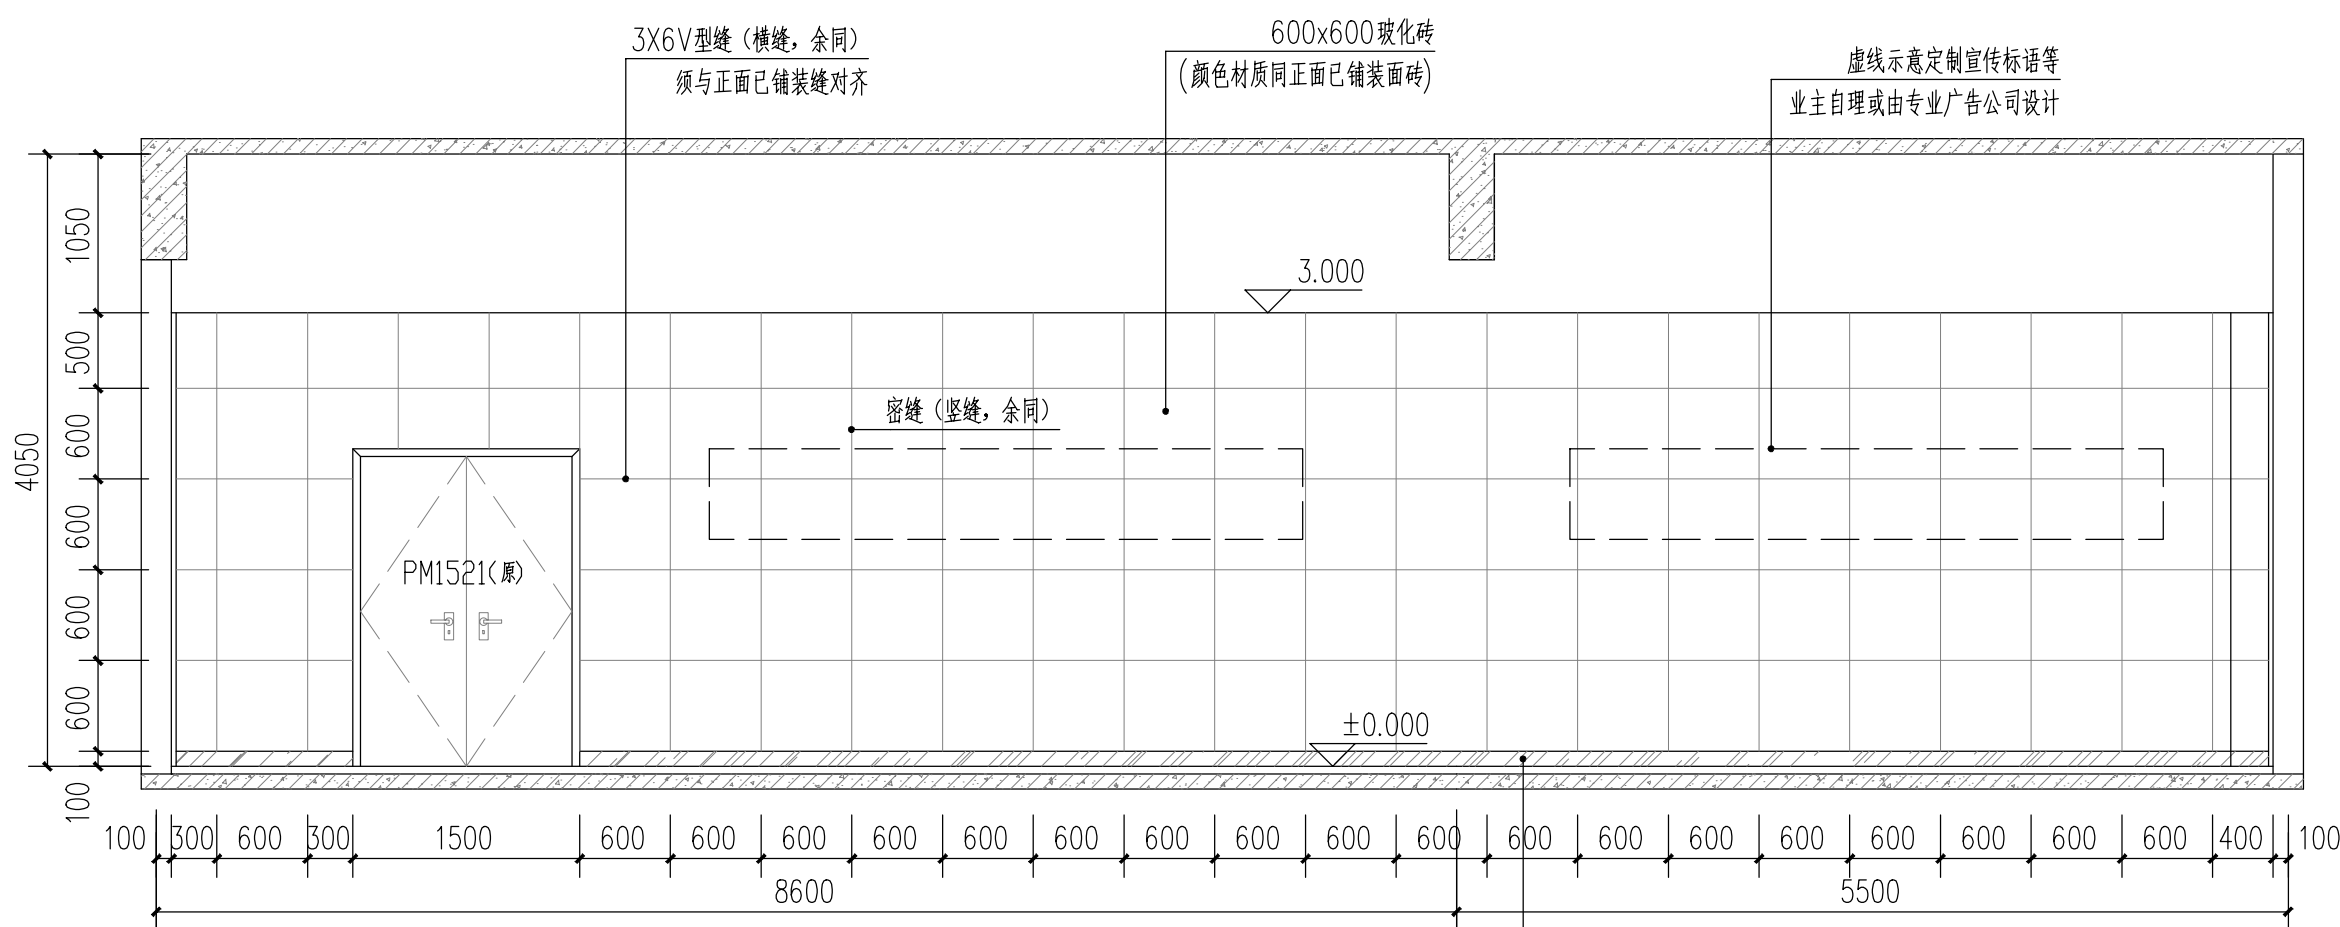

B 受理窗口立面图 1:50

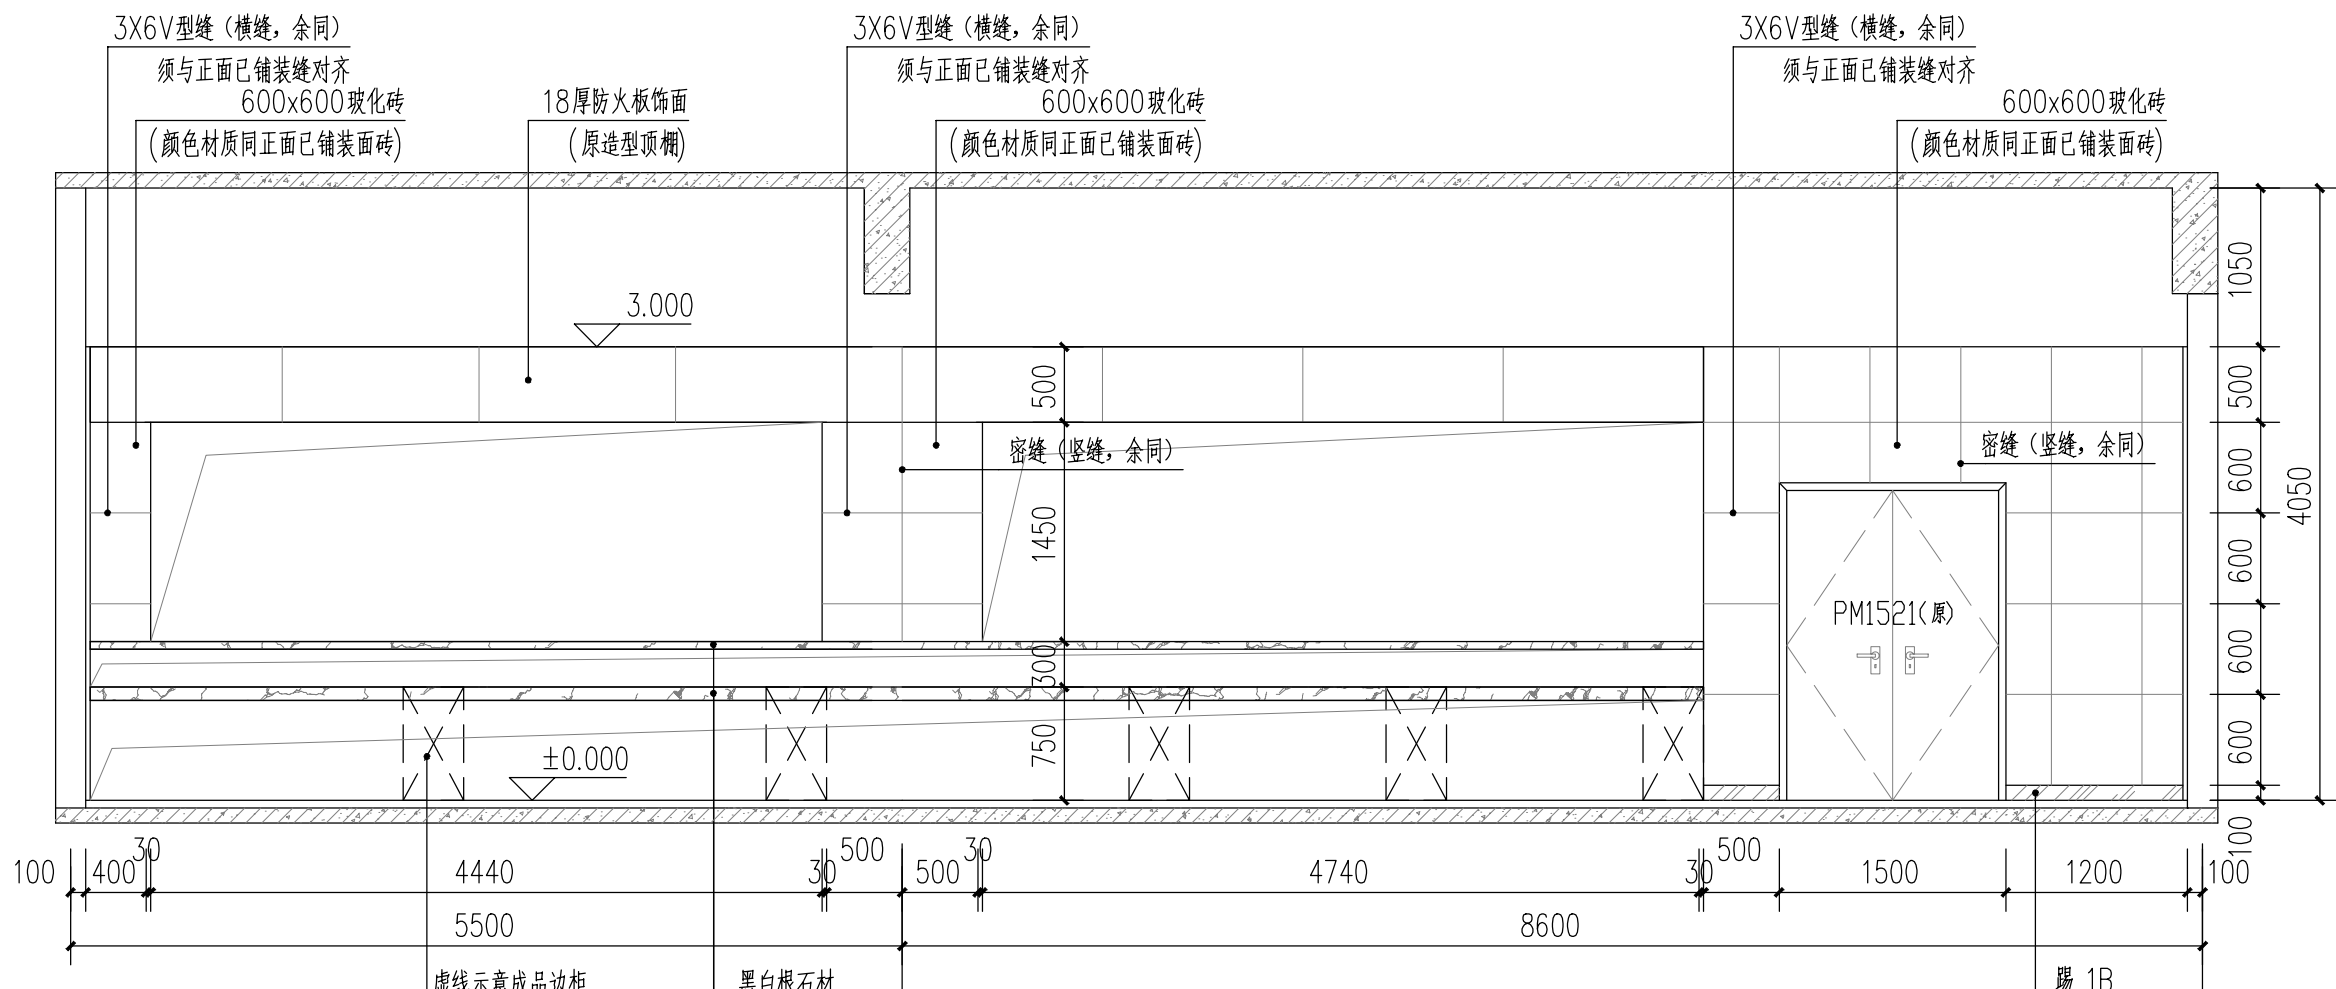

C 受理窗口立面图 1:50