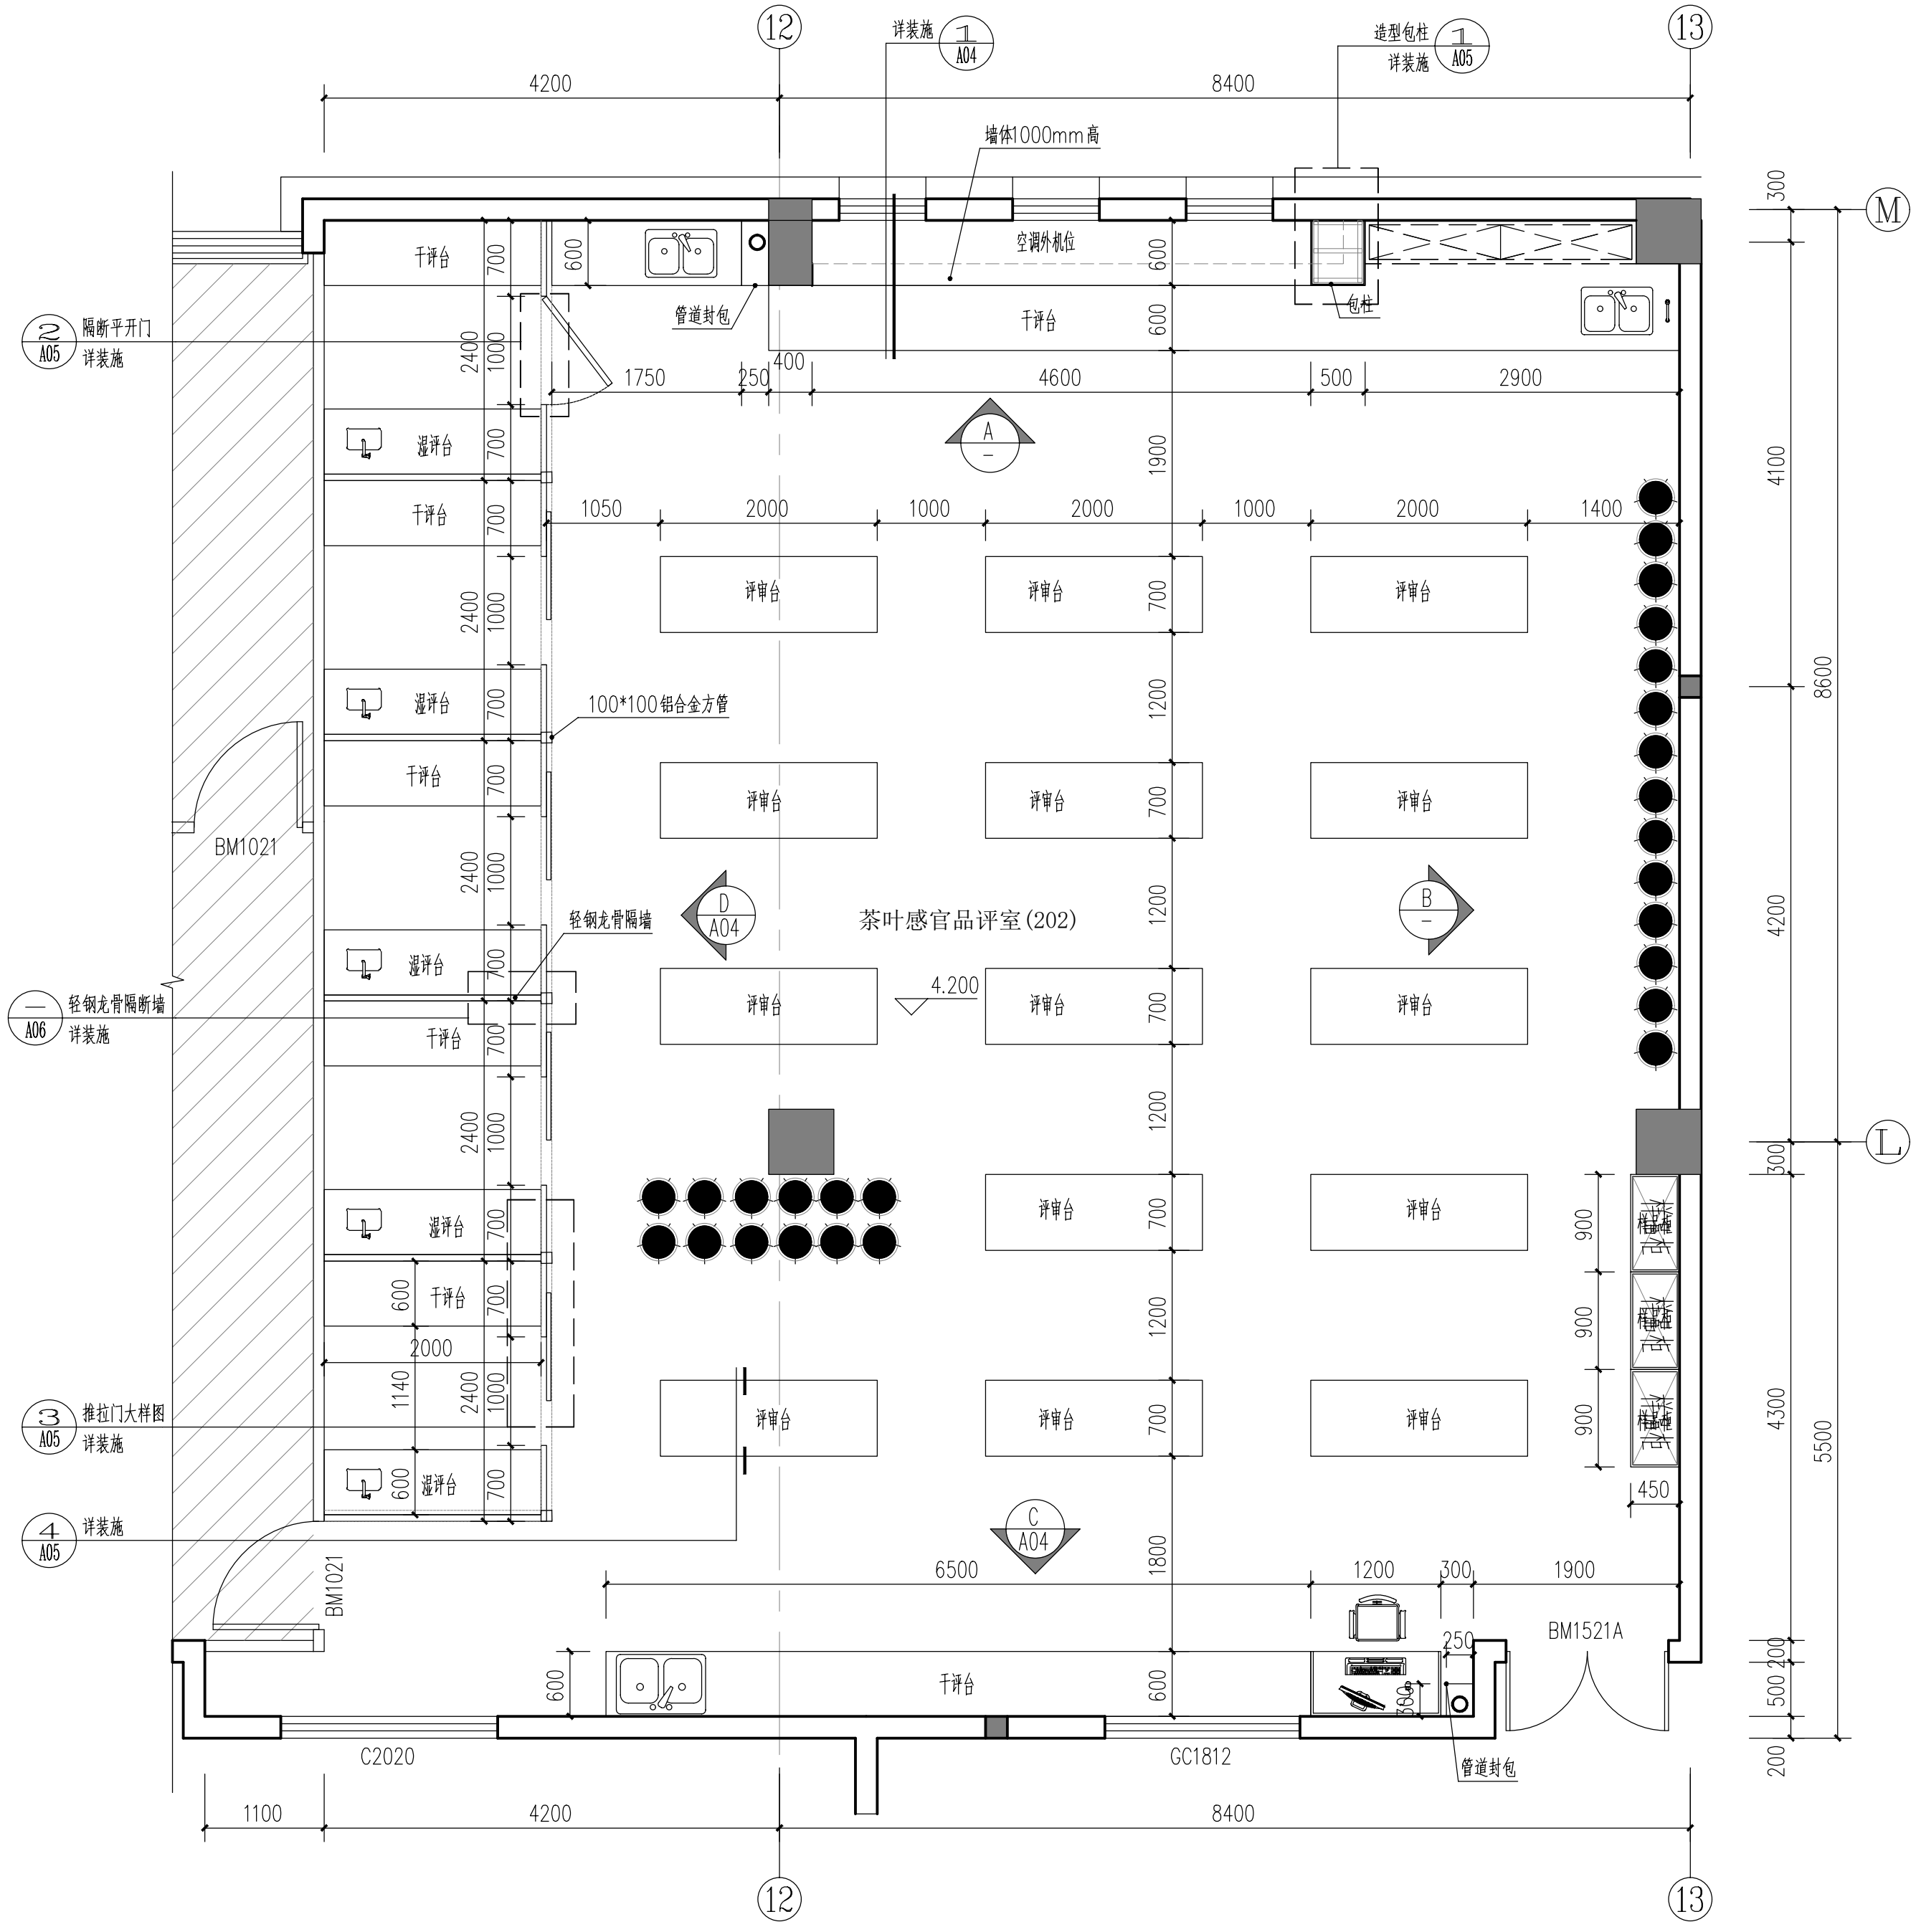
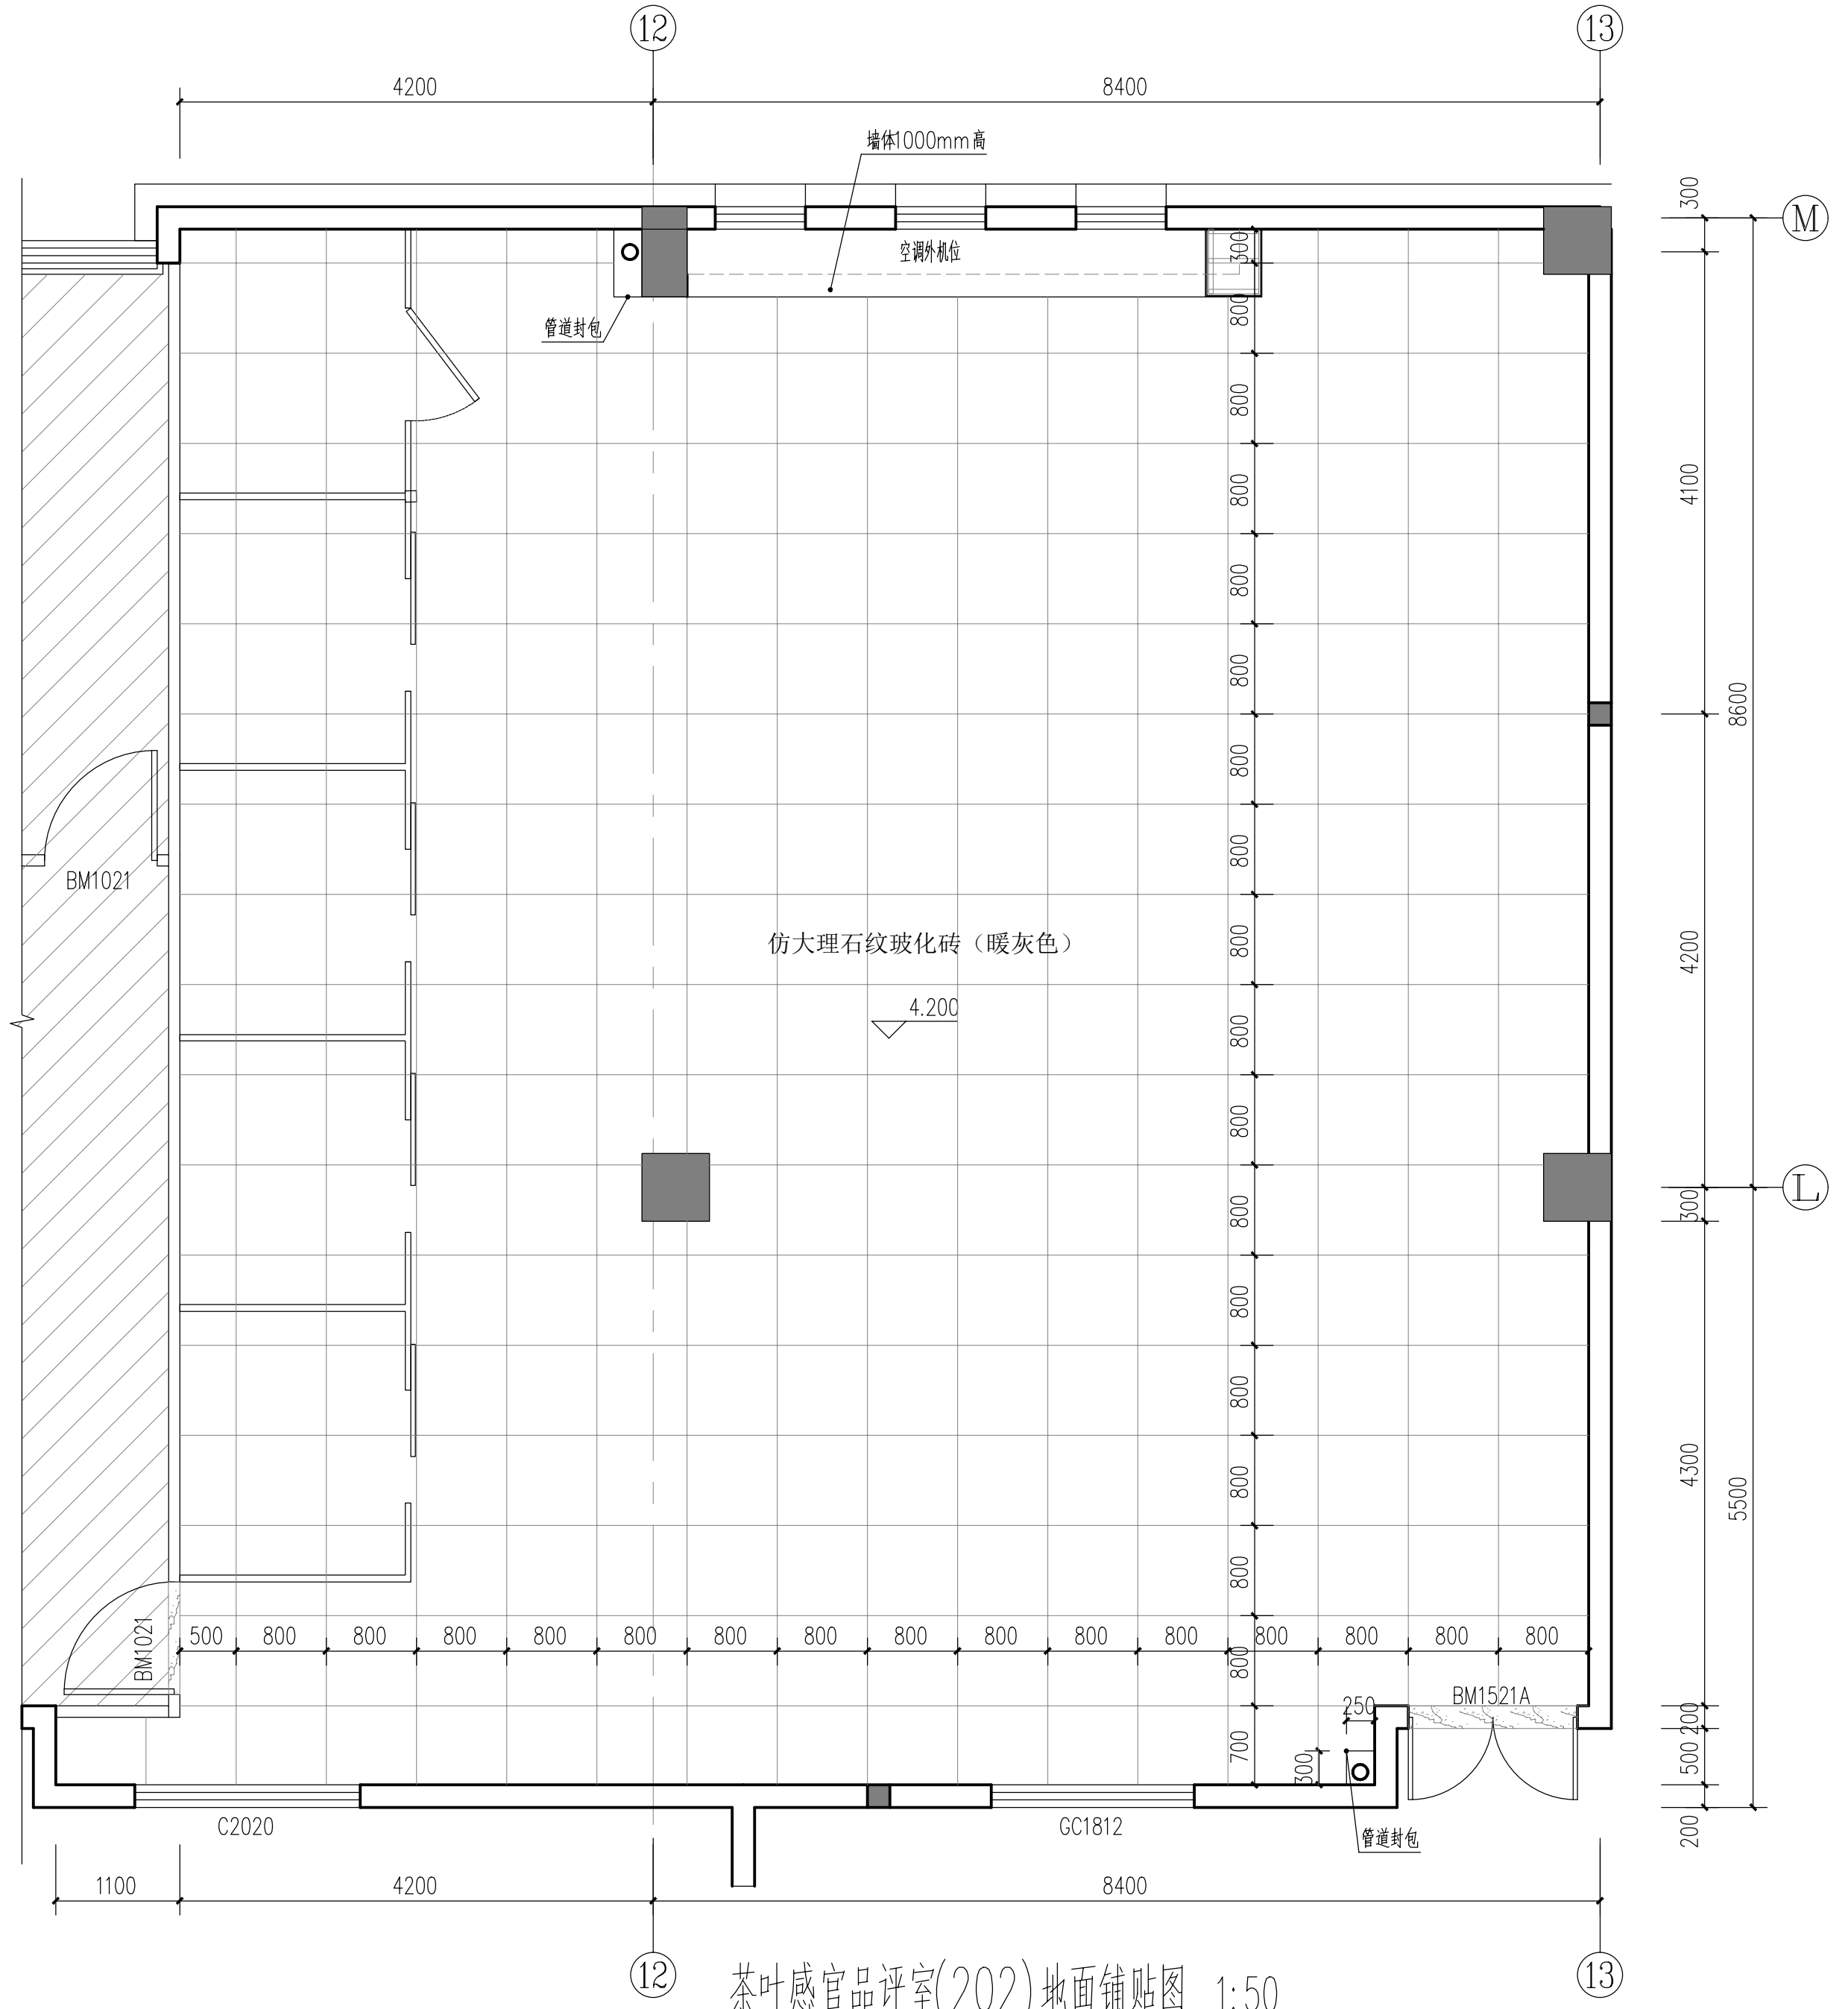


修改记录:

茶叶感官品评室(202)平面放大图 1:50

注:

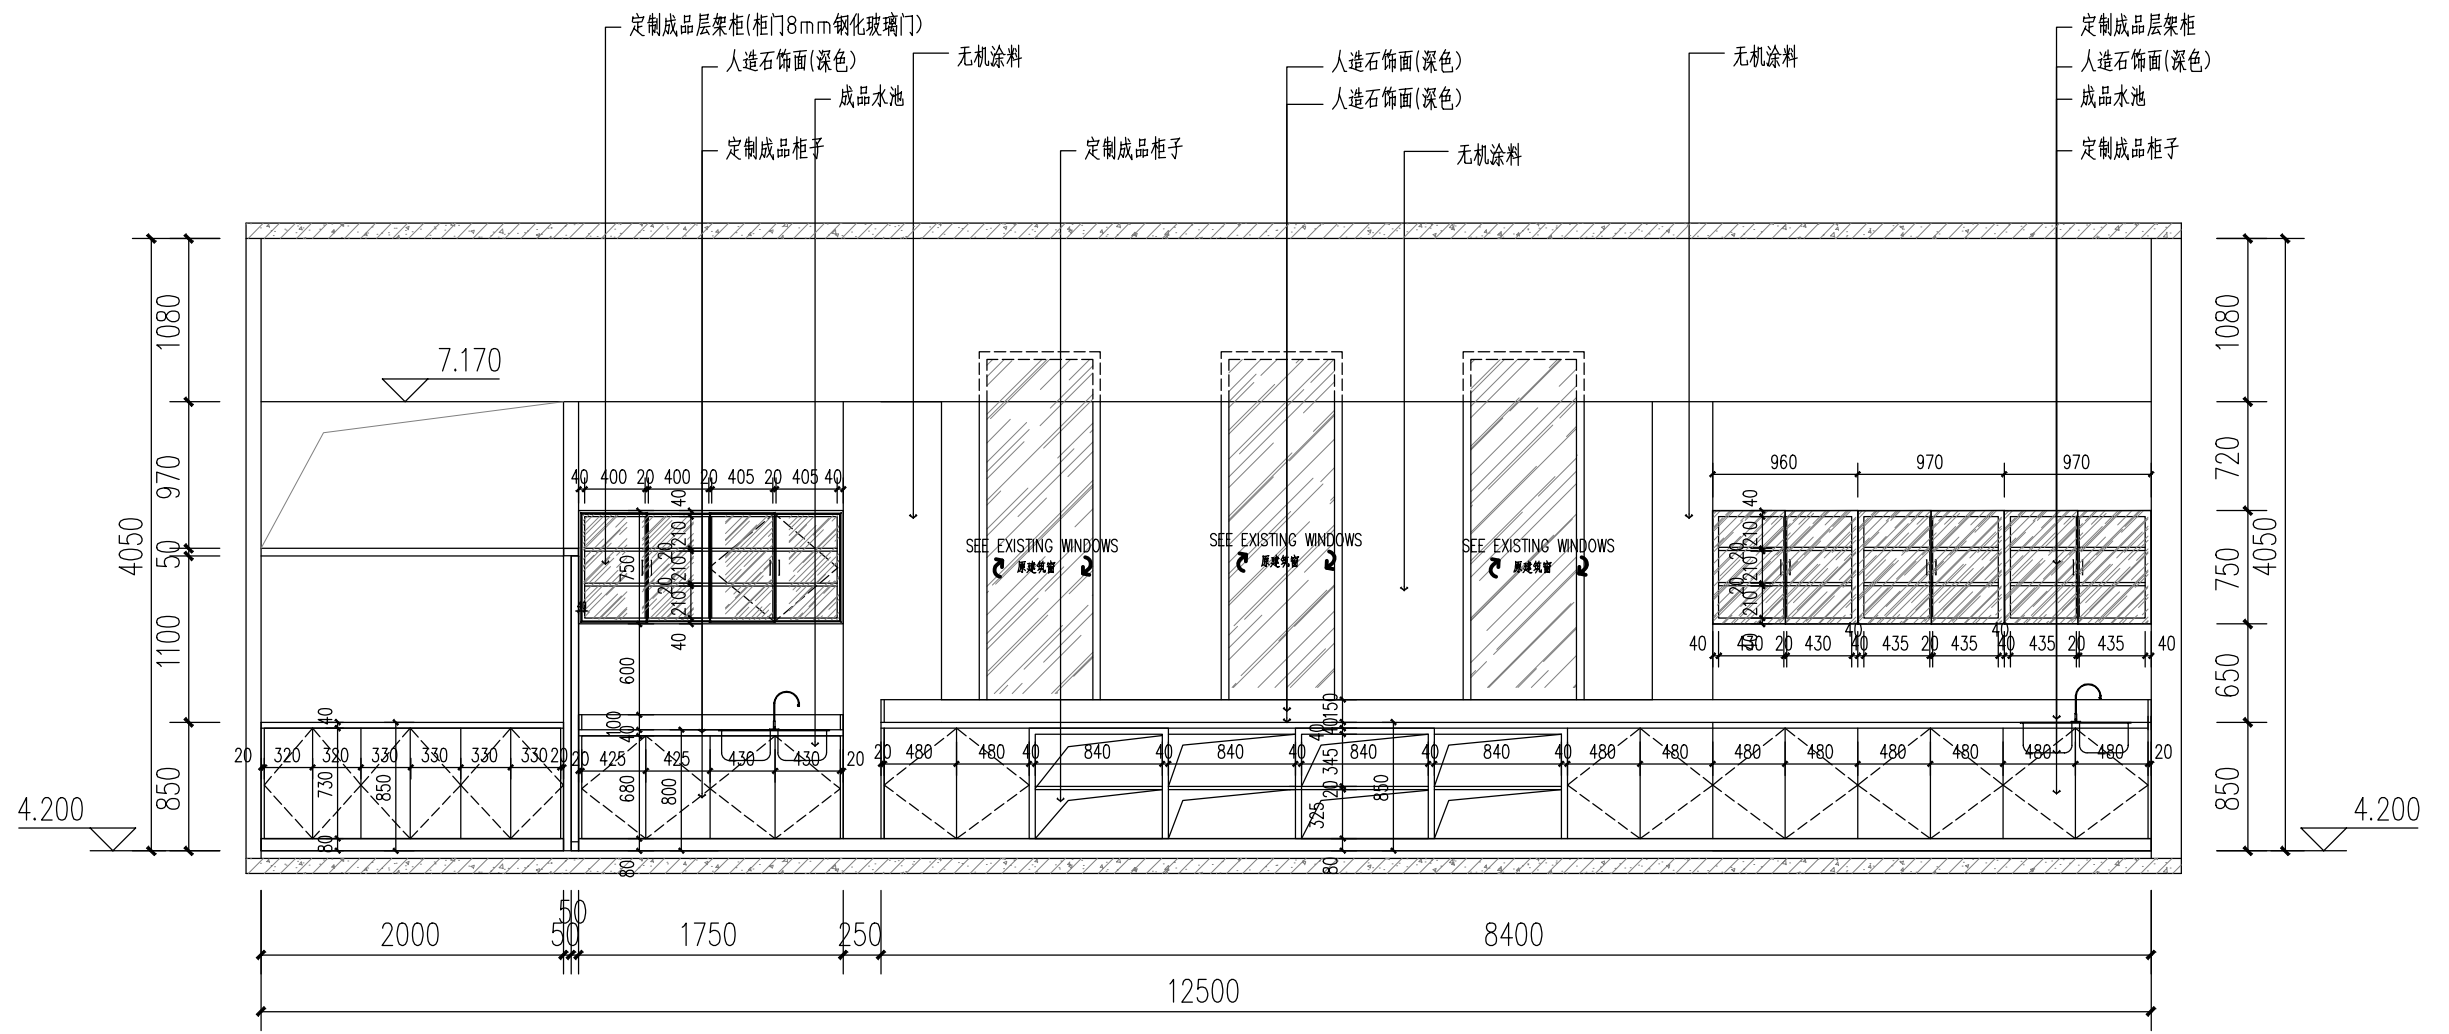
1、图中填充斜线阴影部分不在本图设计范围内。



茶叶感官品评室(202)地面铺贴图 1:50

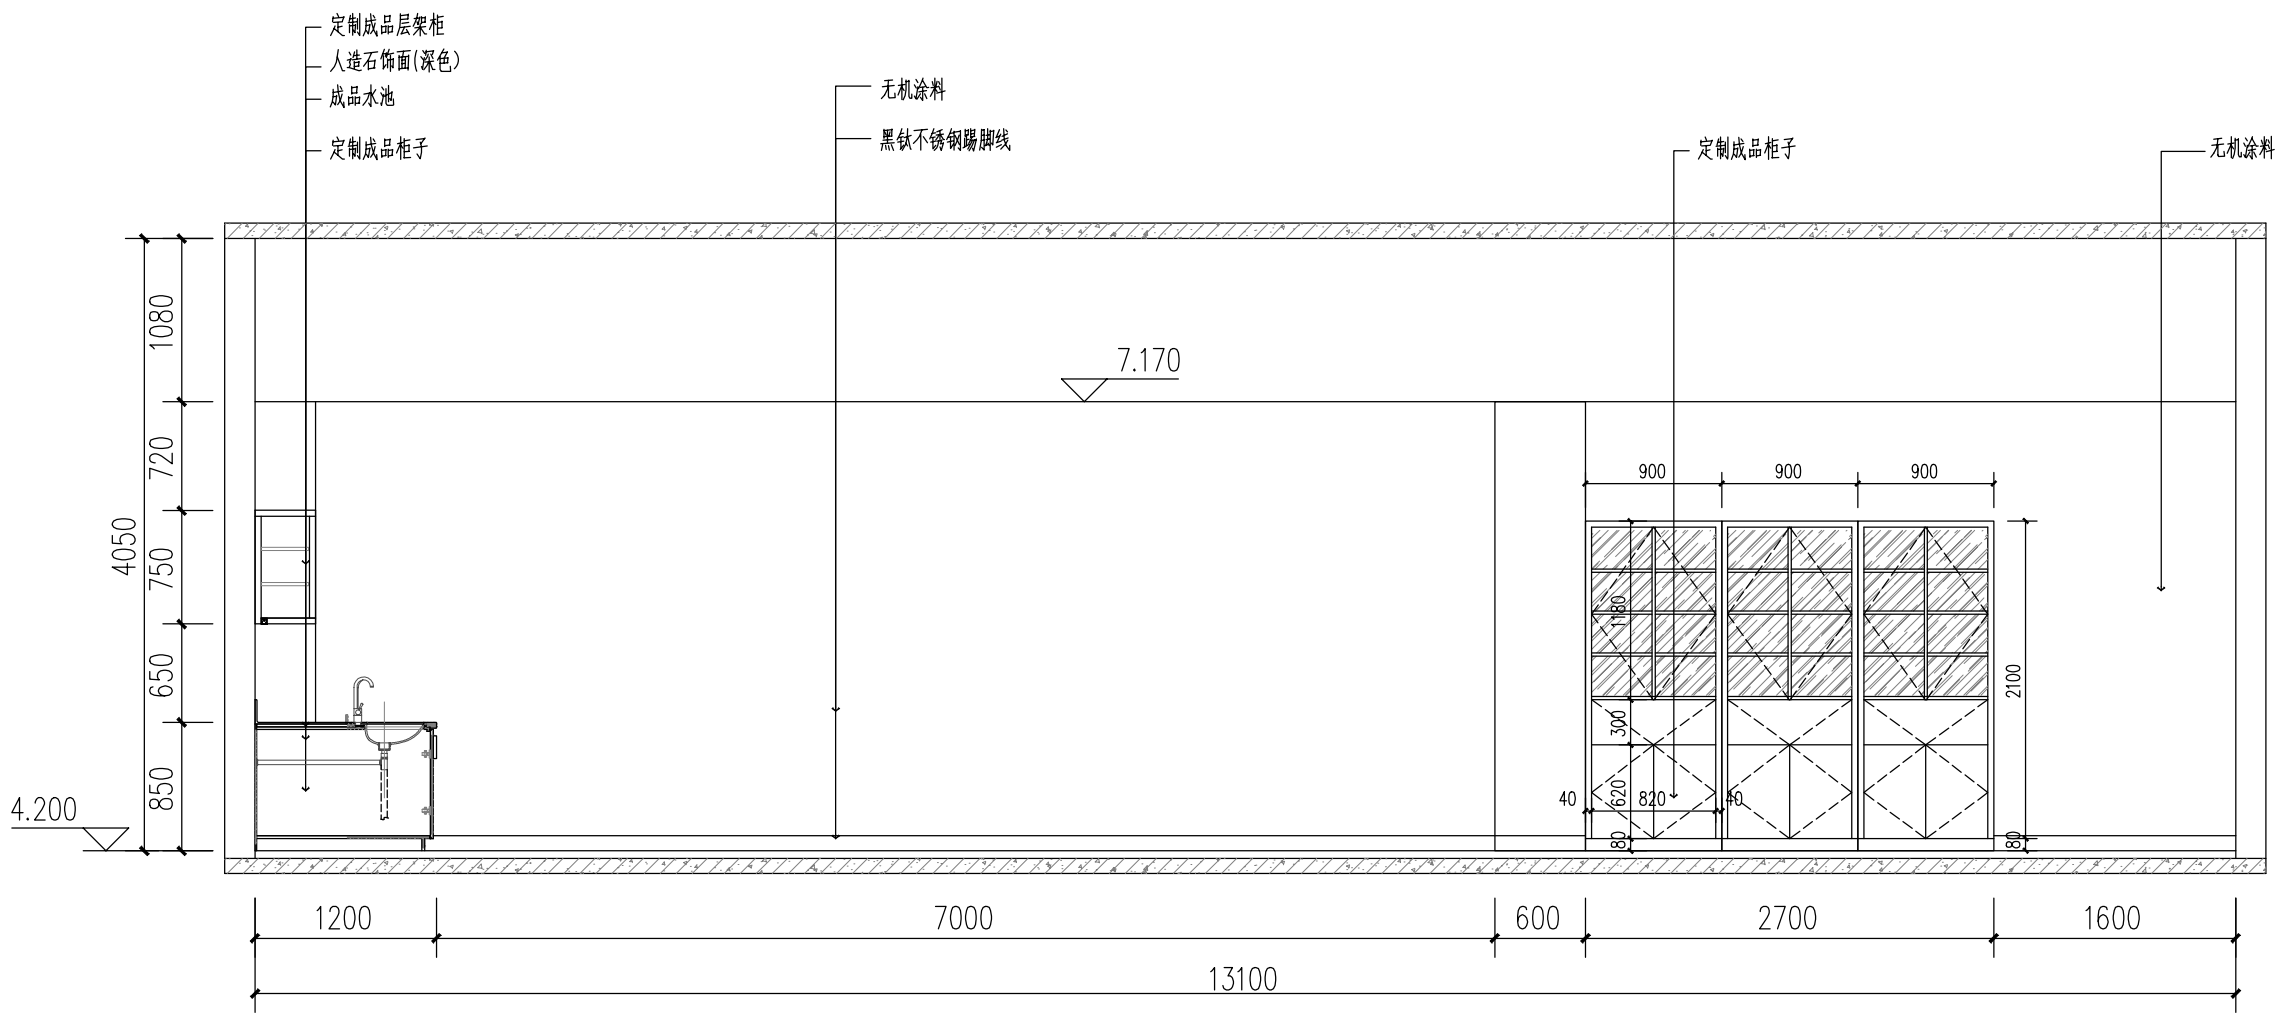
注:

- 1、图中填充斜线阴影部分不在本图设计范围内。
- 2、门槛石均为20厚黑白根大理石;






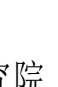


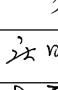
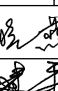
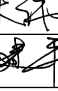

④ 茶叶感官品评室立面图 1:50

注：柜子等定制产品须与专业厂家配合定制选样施工。



④ 茶叶感官品评室立面图 1:50

注：柜子等定制产品须与专业厂家配合定制选样施工。

<div></div> <div>福建省机电沿海 建筑设计研究院有限公司</div> <div>证书编号: A135003677    A235003674</div> <div>资质范围: 建筑工程甲级    机械行业甲级               电子工程甲级    轻钢结构甲级               工程咨询甲级    市政工程乙级               城乡规划丙级    变电工程丙级</div>			
<div></div>			
施工图审查批准单位:			
施工图审查批准证书证号:			
<div>图纸专用章</div> <div>福建省工程勘察设计院图纸专用章</div> <div>福建省机电沿海建筑设计研究院有限公司</div> <div>范围: 建筑工程</div> <div>资质等级: 甲级 证号: A135003677</div> <div>有效期至: 2030年02月14日</div>			
<div>注册执业章</div> <div>中华人民共和国一级注册建筑师</div> <div>姓名: 王建平</div> <div>注册号: 35009367-006</div> <div>有效期: 至2026年12月22日</div> <div></div>			
注册执业章			
建设单位: 福建省产品质量检验研究院			
<div>工程名称:</div> <div>国家加工食品质量检验检测中心(福州) 武夷山基地装修改造设计 实验功能区</div>			
职 责	姓 名	签 名	
审 定	郑庆日		
项目负责人	王建平		
项目经理	许晓燕		
专业负责人	王建平		
审 核	林伟		
校 对	王建平		
设 计	许晓燕		
<div>图名:</div> <div>茶叶感官品评室平面放大图 地面铺贴图 A、B立面图</div>			
工程编号	2026-03	版 别	1.00
图 别	装施	图 号	A03
日 期	2026年 05 月 日		