



姓名	
专业	总工
姓名	
专业	暖通
姓名	
专业	给排水
姓名	
专业	电气
姓名	
专业	建筑
姓名	
专业	结构

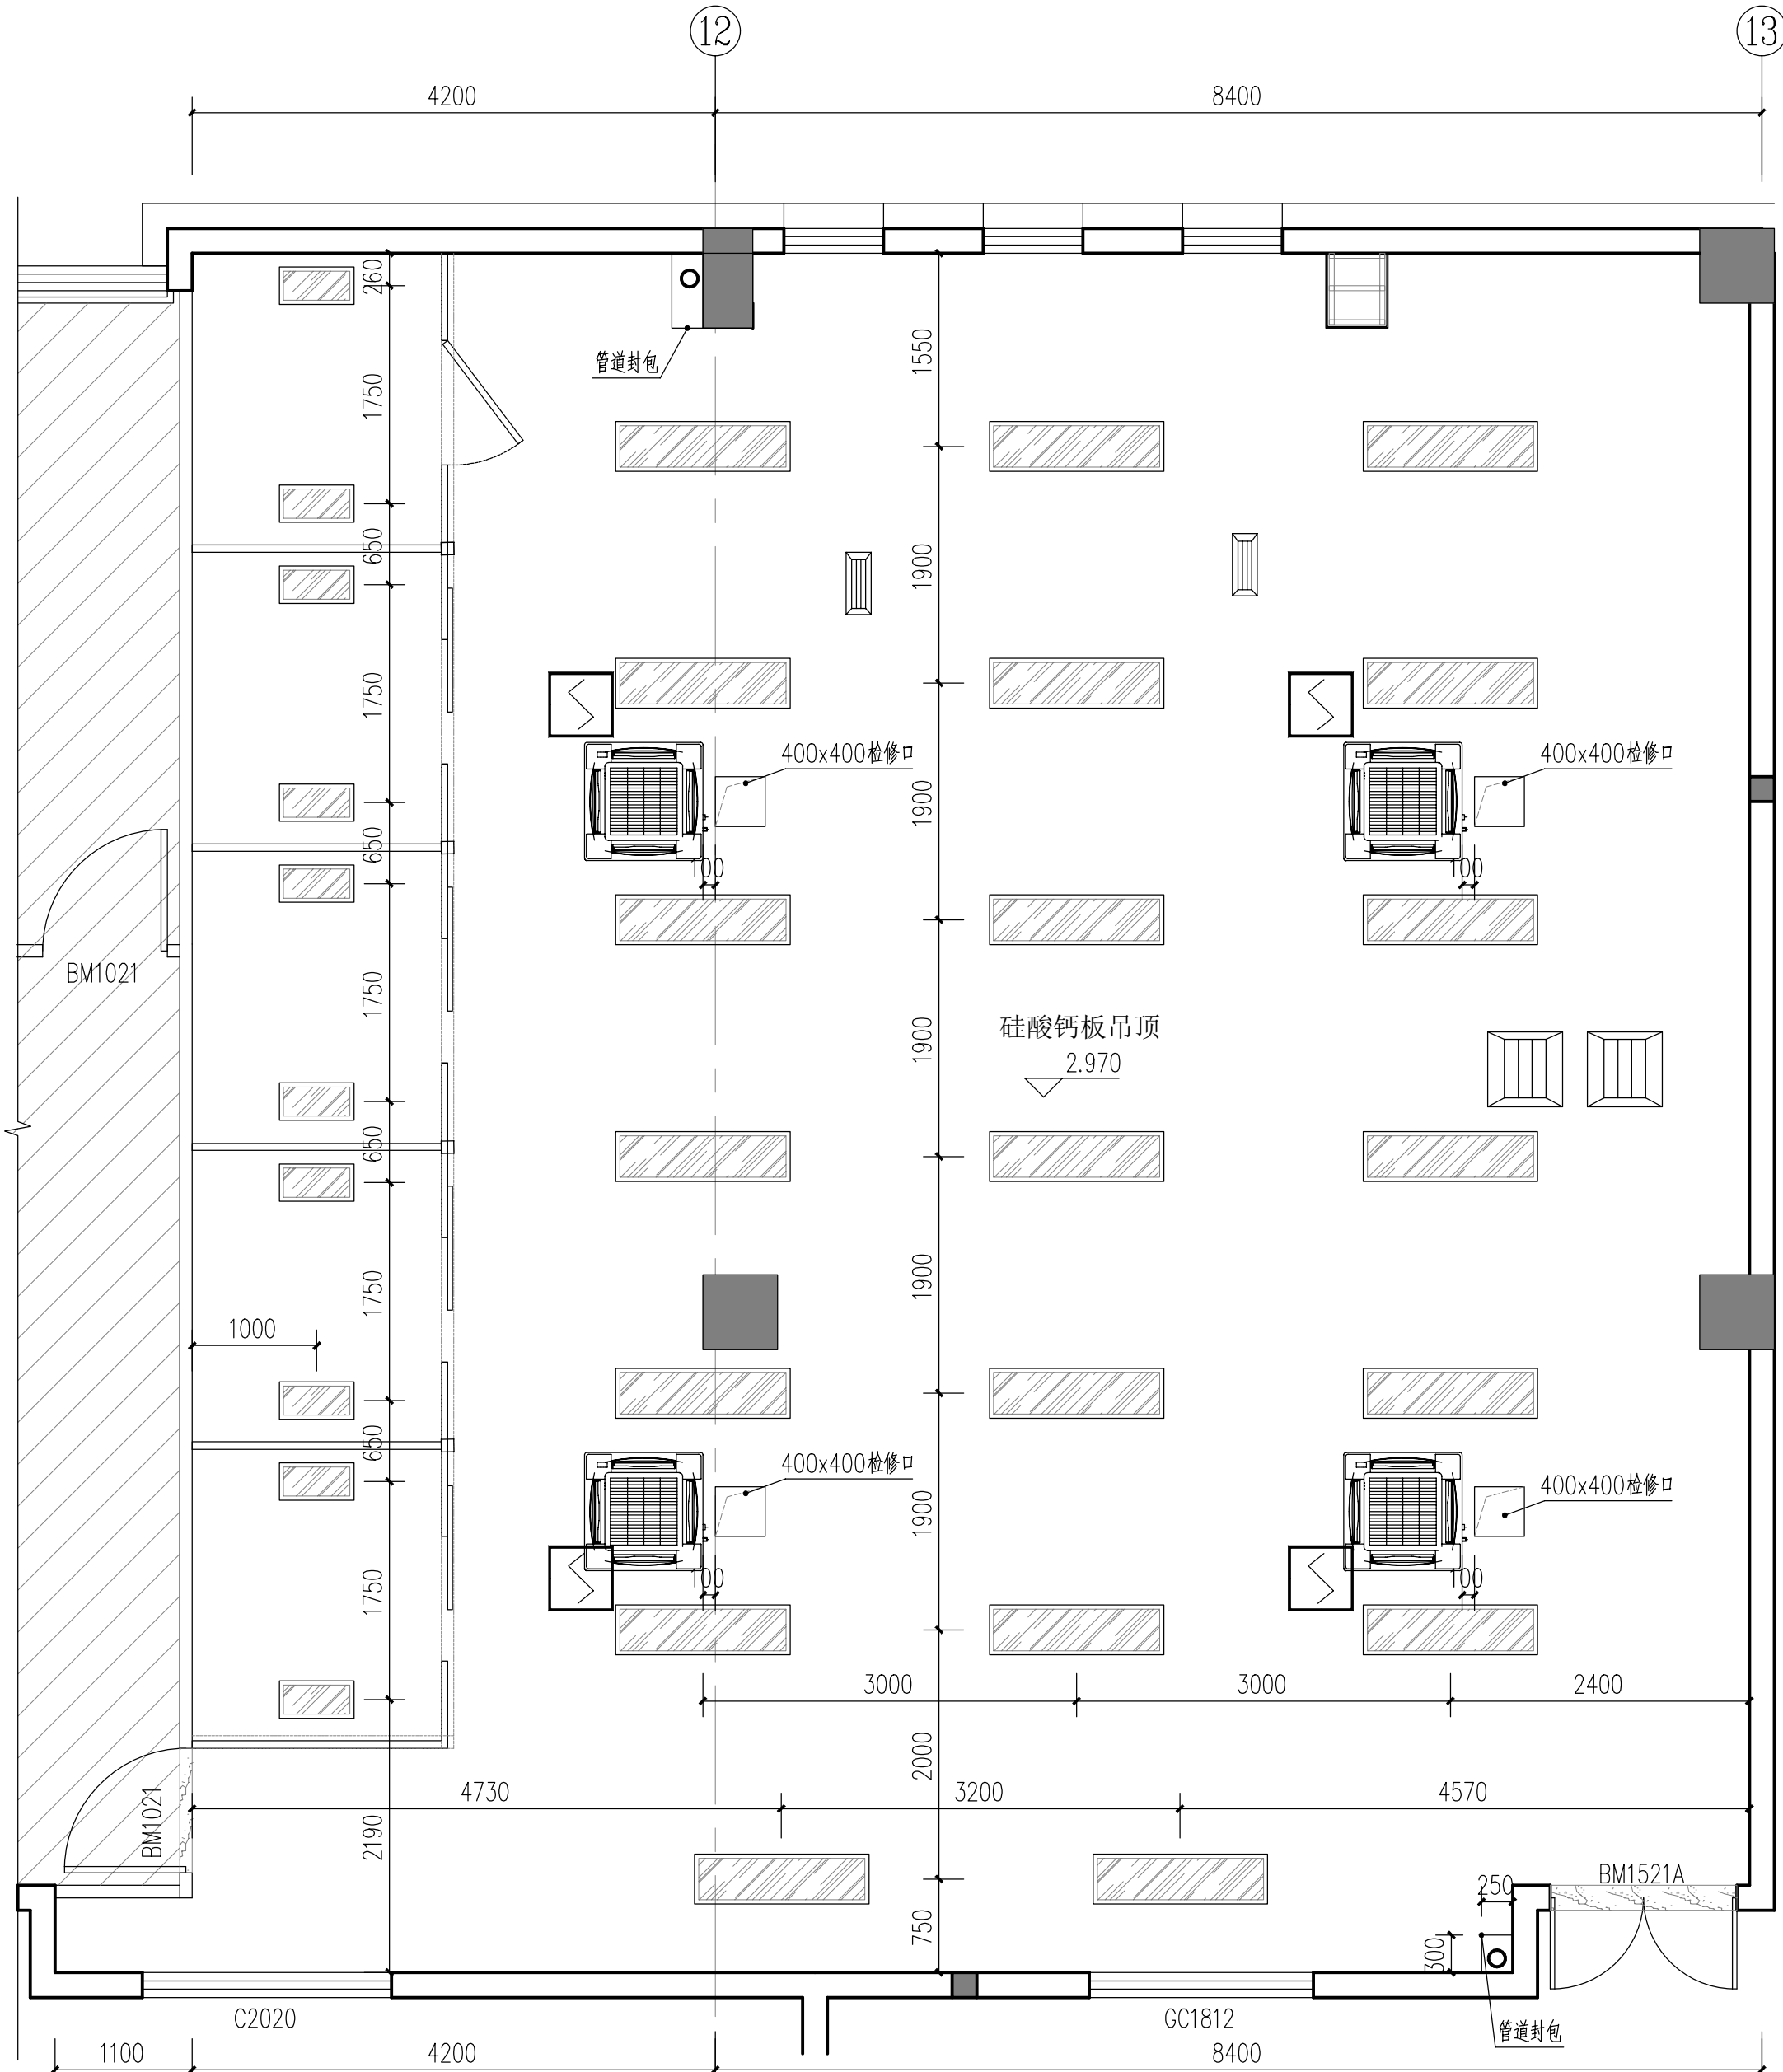

茶葉感官品評室(202)吊頂布置圖 1:50


注：
1、图中填充斜线阴影部分不在本图设计范围内。
2、地面所示标高为相对于本层地面装修完成面± 0.000相对标高；

序号	图例	名称	说明
1		嵌入式无影灯 (400*1400) (功率5500w)	
2		嵌入式无影灯 (300*600) (功率5500w)	
3		天花机	选择：具体要求 详暖通图纸
4		设施风口 按比例绘制	选择：具体要求 详暖通图纸 (软装)
5		火灾报警器	选择：具体要求 详电施图纸

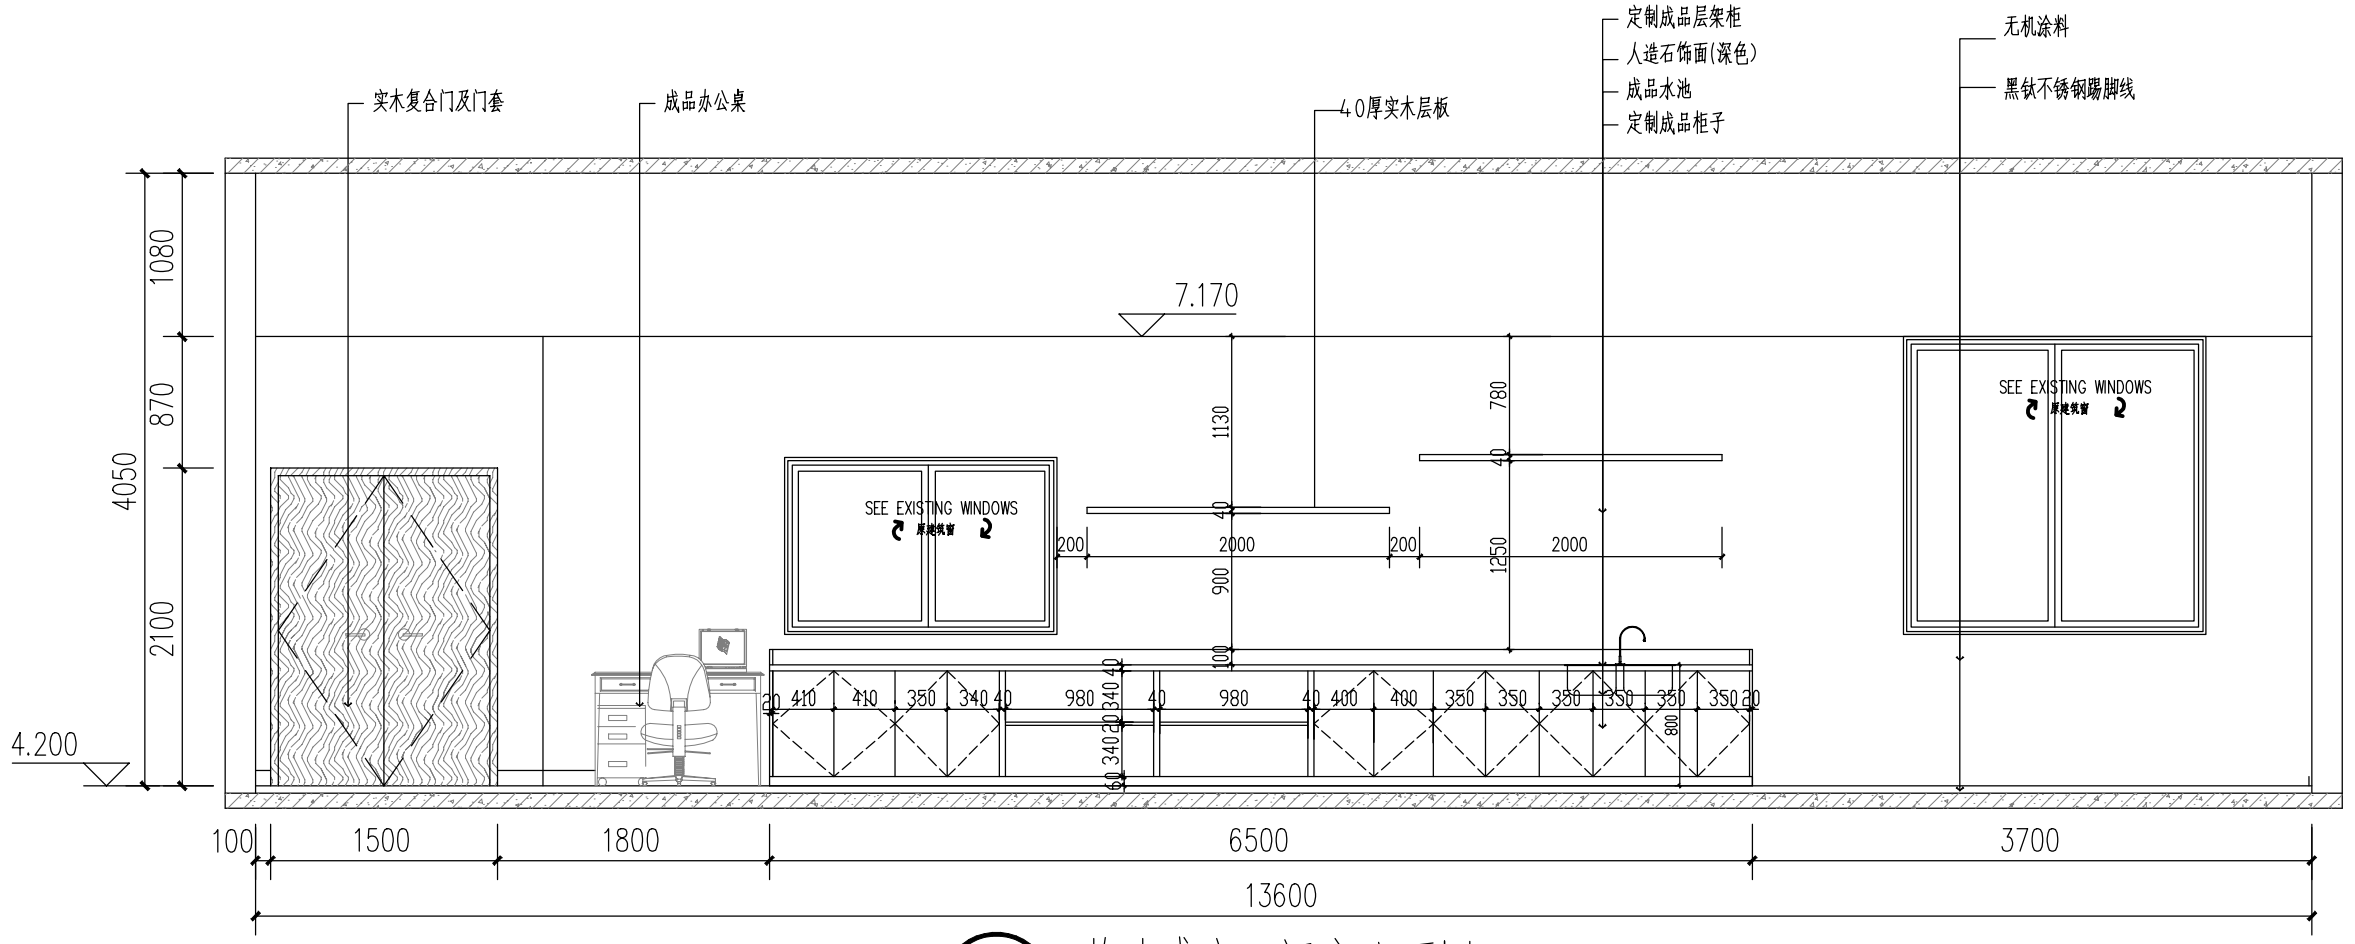


茶葉感官品評室立面圖 1:50

注：柜子等定制产品须与专业厂家配合定制选择施工。

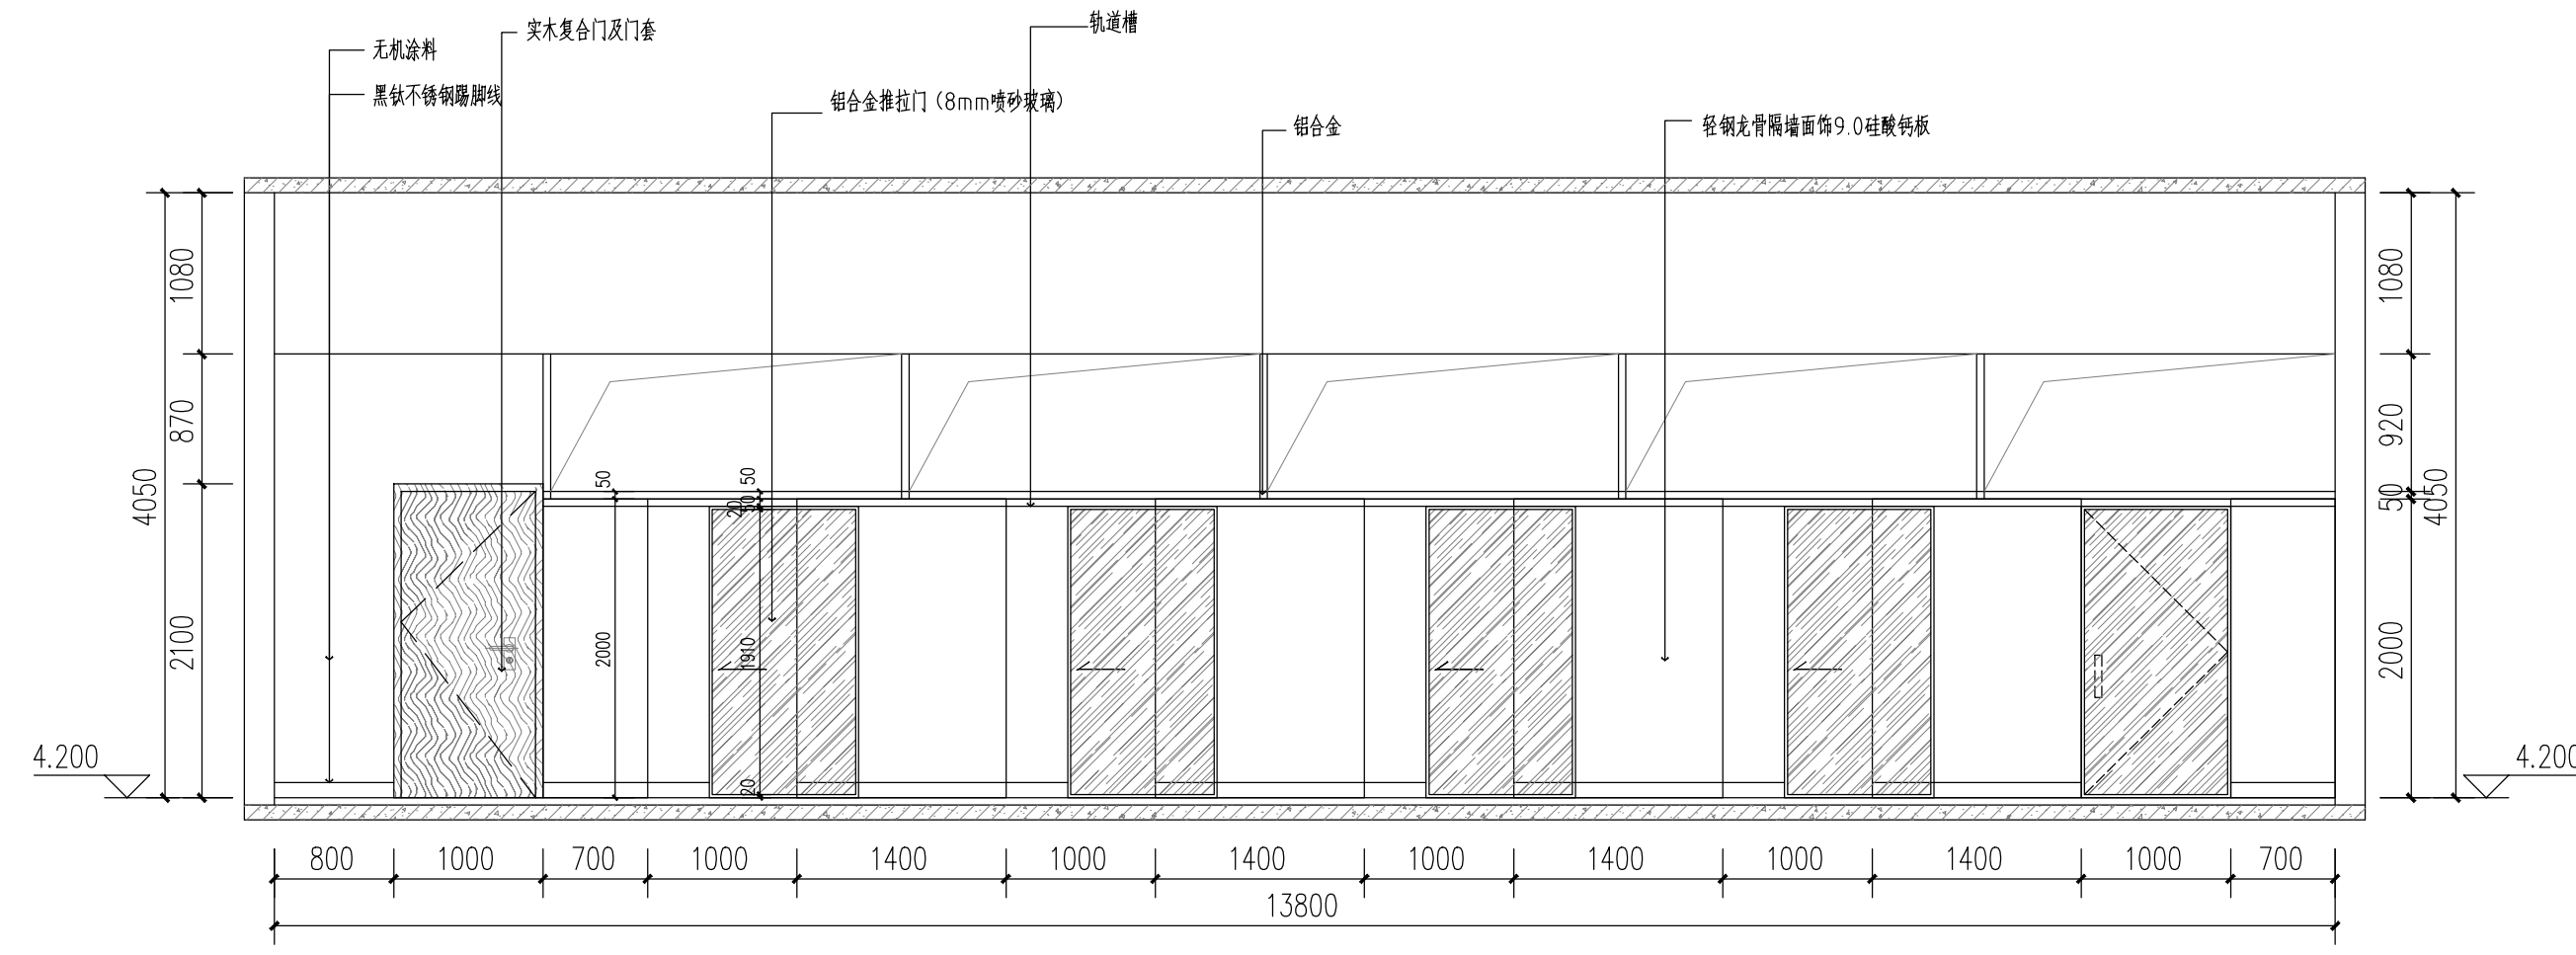

茶葉感官品評室立面圖 1:50

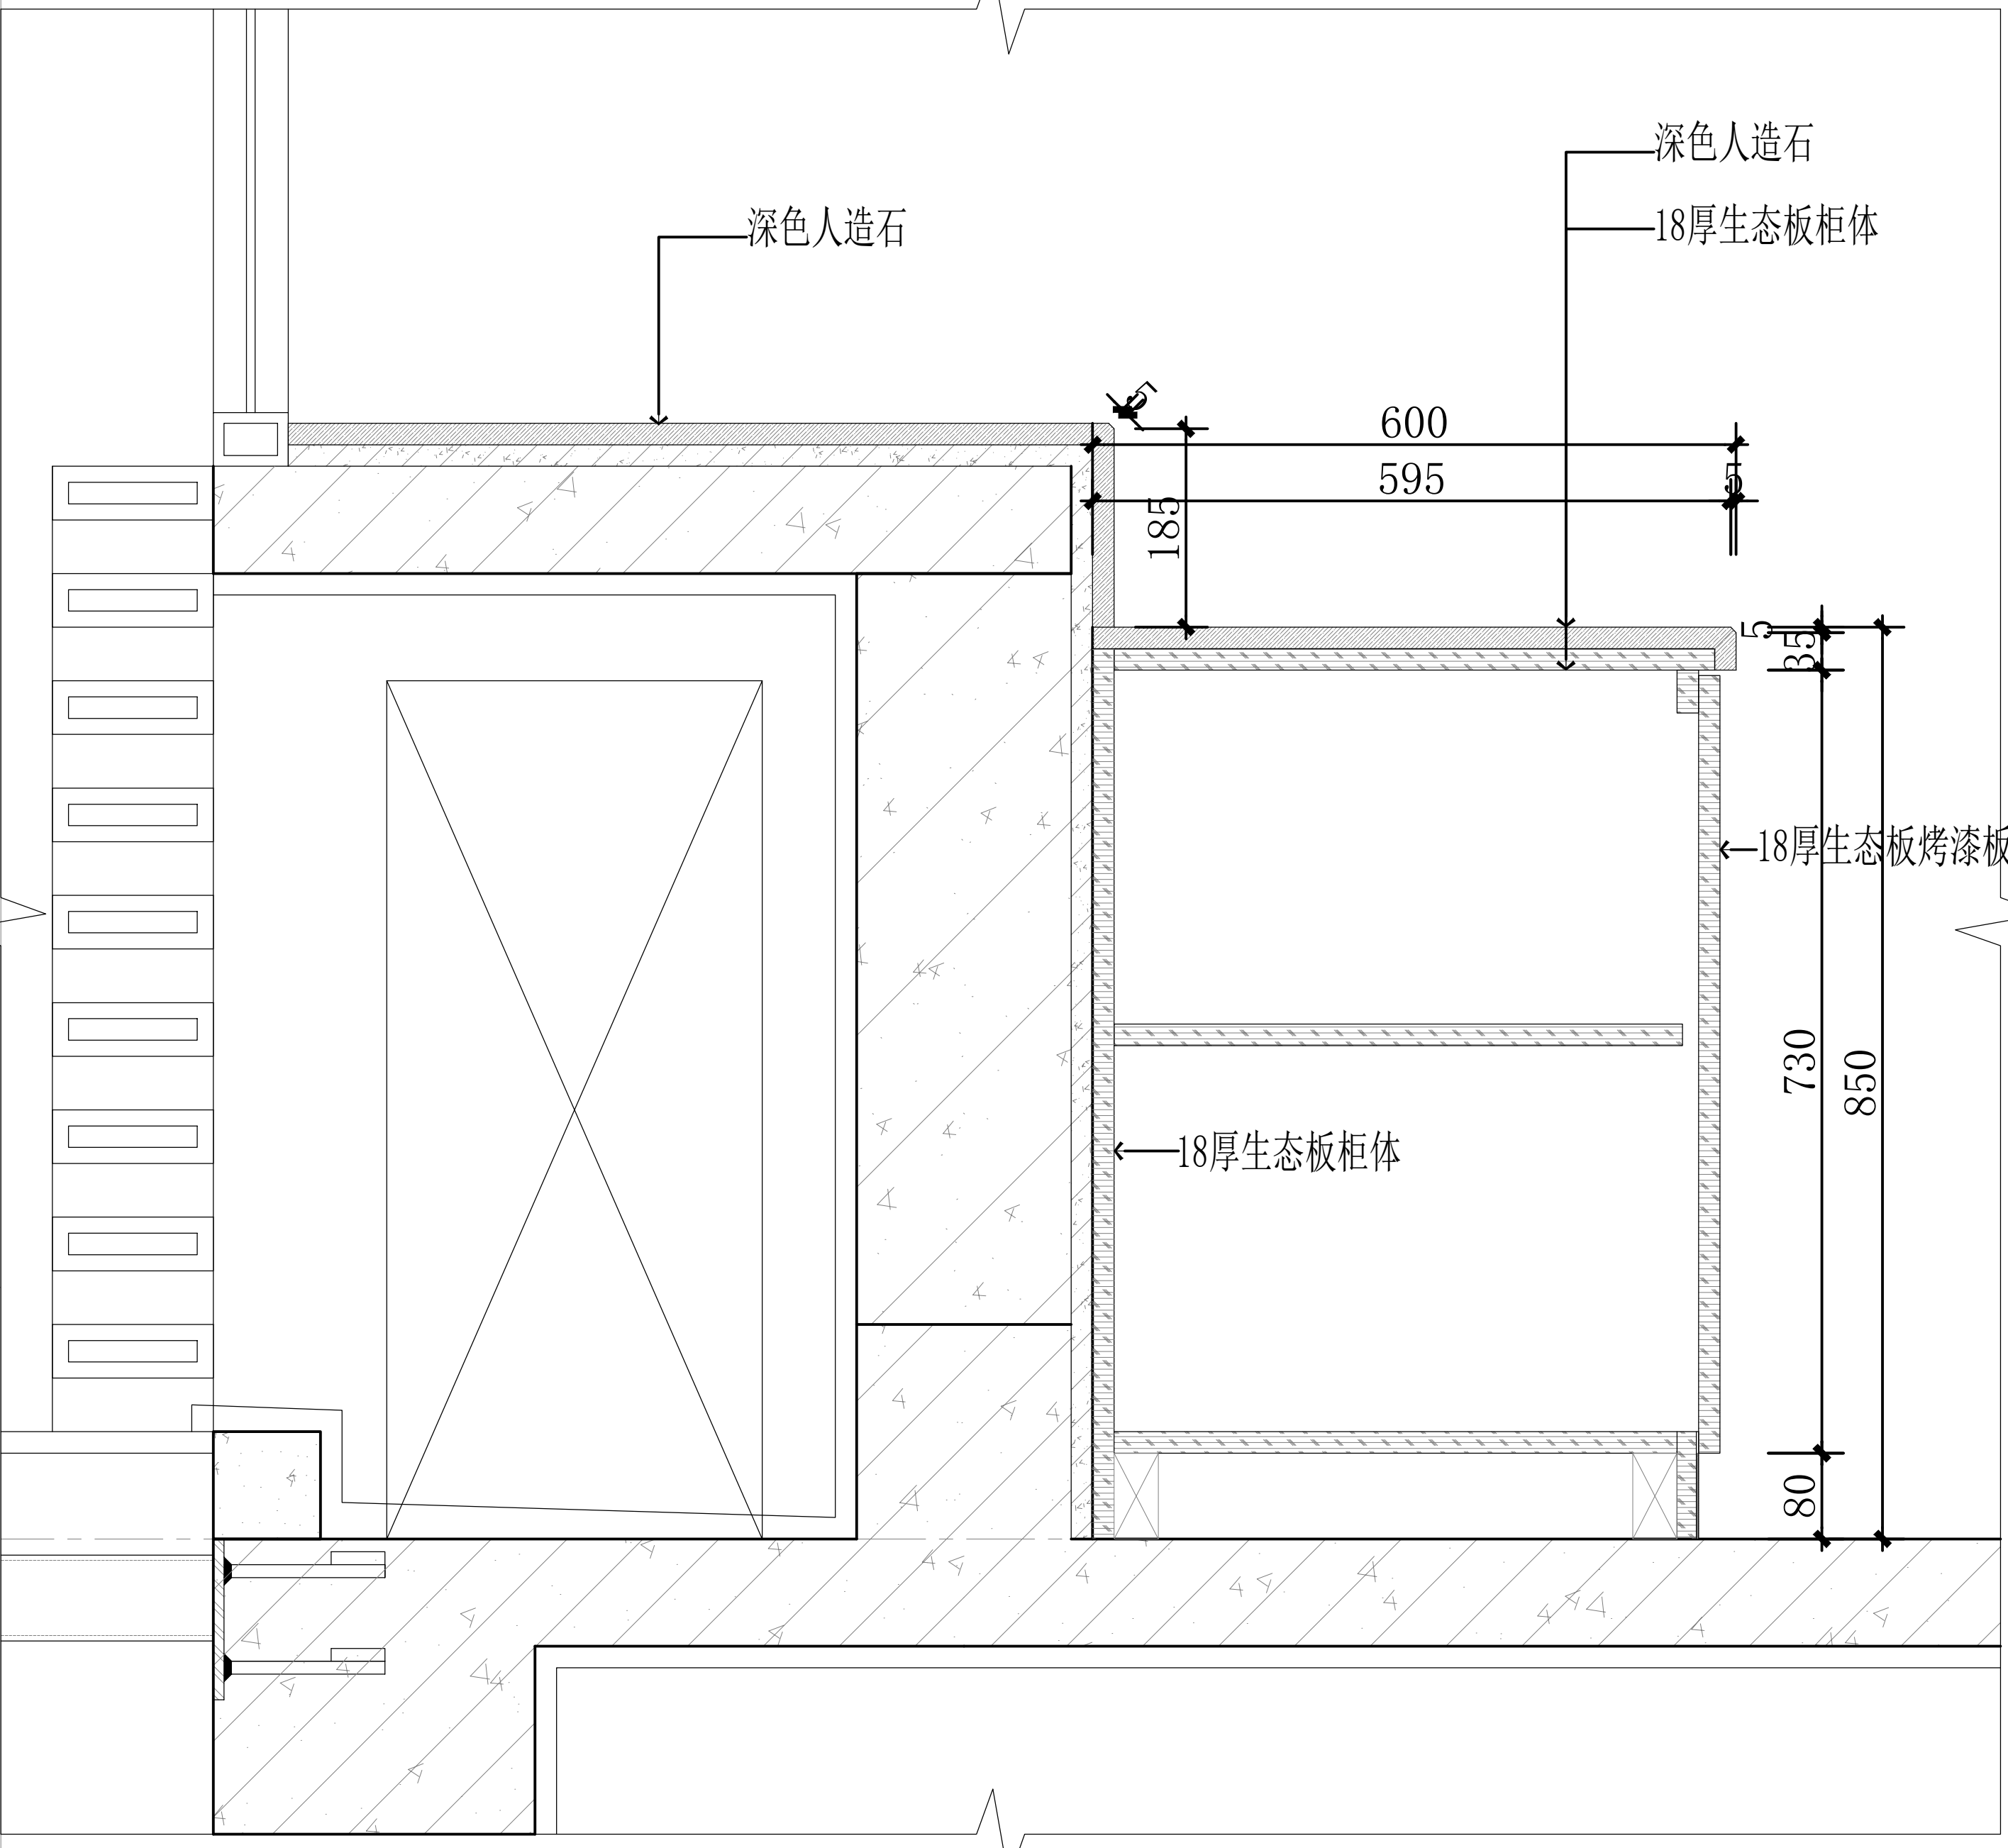

干評台剖面圖 1:5

注：柜子等定制产品须与专业厂家配合定制选择施工。

福建省机电沿海
建筑设计研究院有限公司

证书编号: A135003677 A235003674
资质范围: 建筑工程甲级 机械行业甲级
电子工程甲级 轻钢结构甲级
工程咨询甲级 市政工程乙级
城乡规划丙级 变电工程丙级

施工图审查批准单位:

施工图审查批准证书号:

图纸专用章

福建省工程勘察设计图纸专用章
福建省机电沿海建筑设计研究院有限公司
范围: 建筑工程
资质等级: 甲级 证号: A135003677
有效期至: 2030年02月14日

注册执业章

中华人民共和国一级注册建筑师
姓名: 王建平
注册号: 3500367-006
有效期至: 至2026年12月22日

注册执业章

建设单位:

福建省产品质量检验研究院

工程名称:

国家加工食品质量检验检测中心(福州)
武夷山基地装修改造设计
实验功能区

职 责	姓 名	签 名
审 定	郑庆日	郑庆日
项目负责人	王建平	王建平
项目经理	许晓燕	许晓燕
专业负责人	王建平	王建平
审 核	林伟	林伟
校 对	王建平	王建平
设 计	许晓燕	许晓燕

图名:

茶葉感官品評室吊頂布置圖
C, D立面圖
干評台剖面圖

工程编号	2026-03	版 别	1.00
图 别	装 施	图 号	A04
日 期	2026年05月	日	

修改记录: