

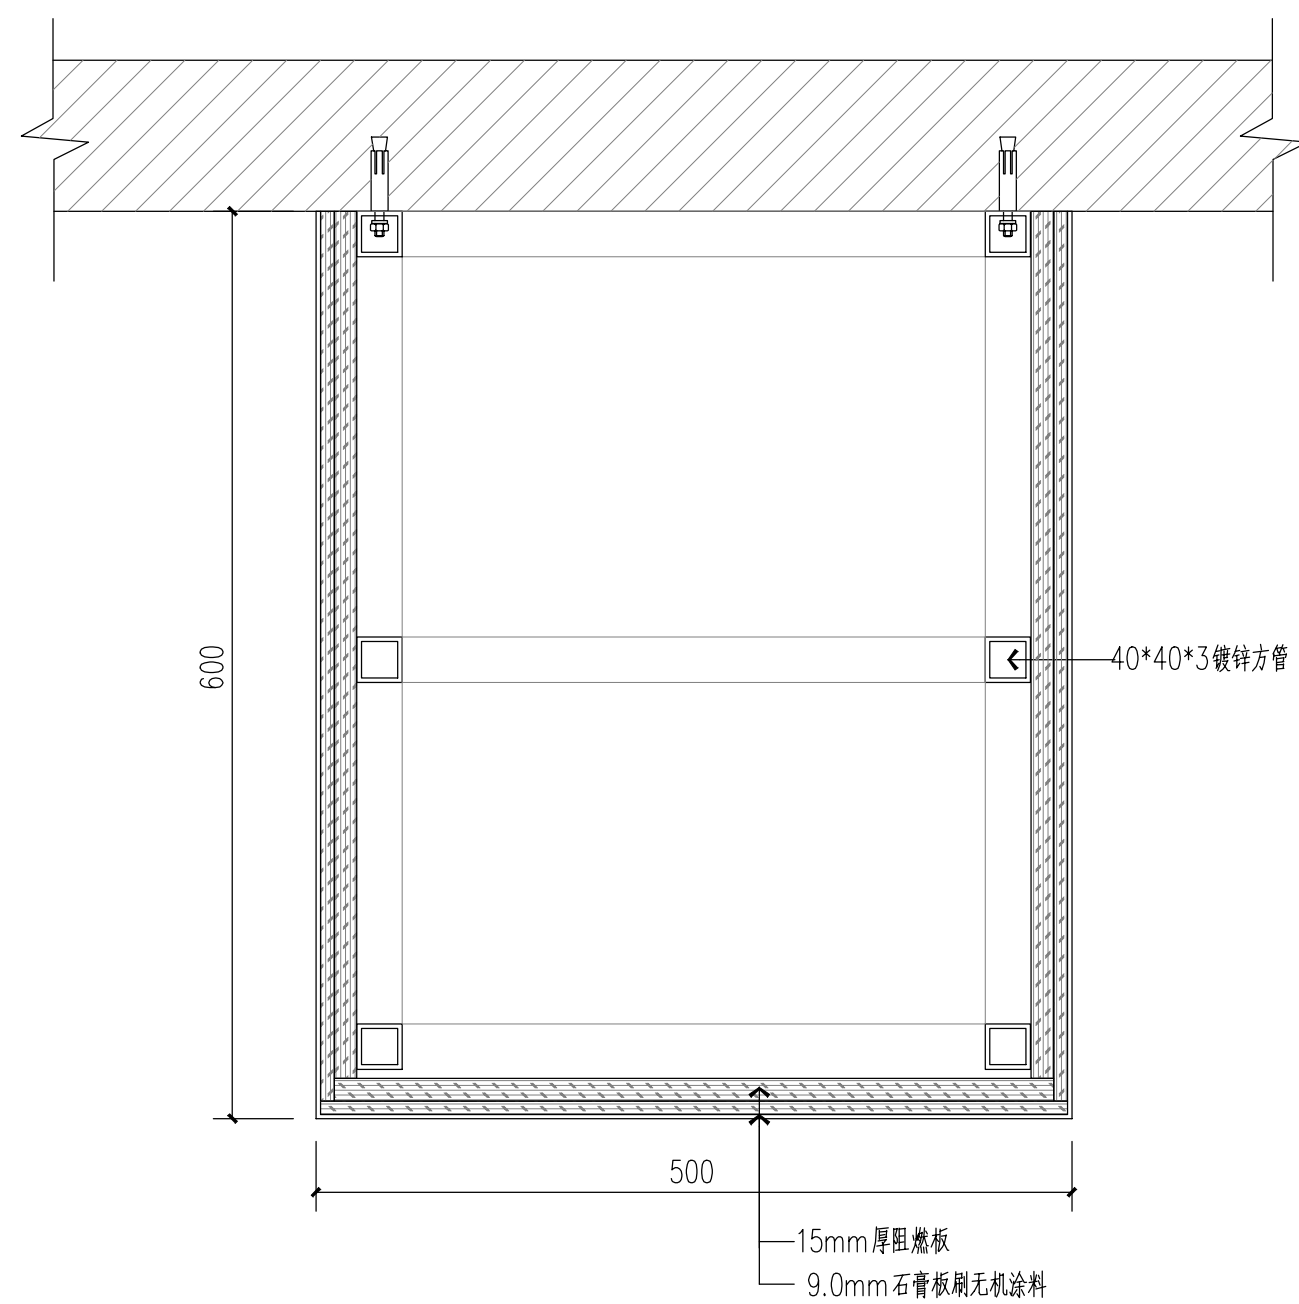


修改记录:


① 造型包柱大样图 1:5

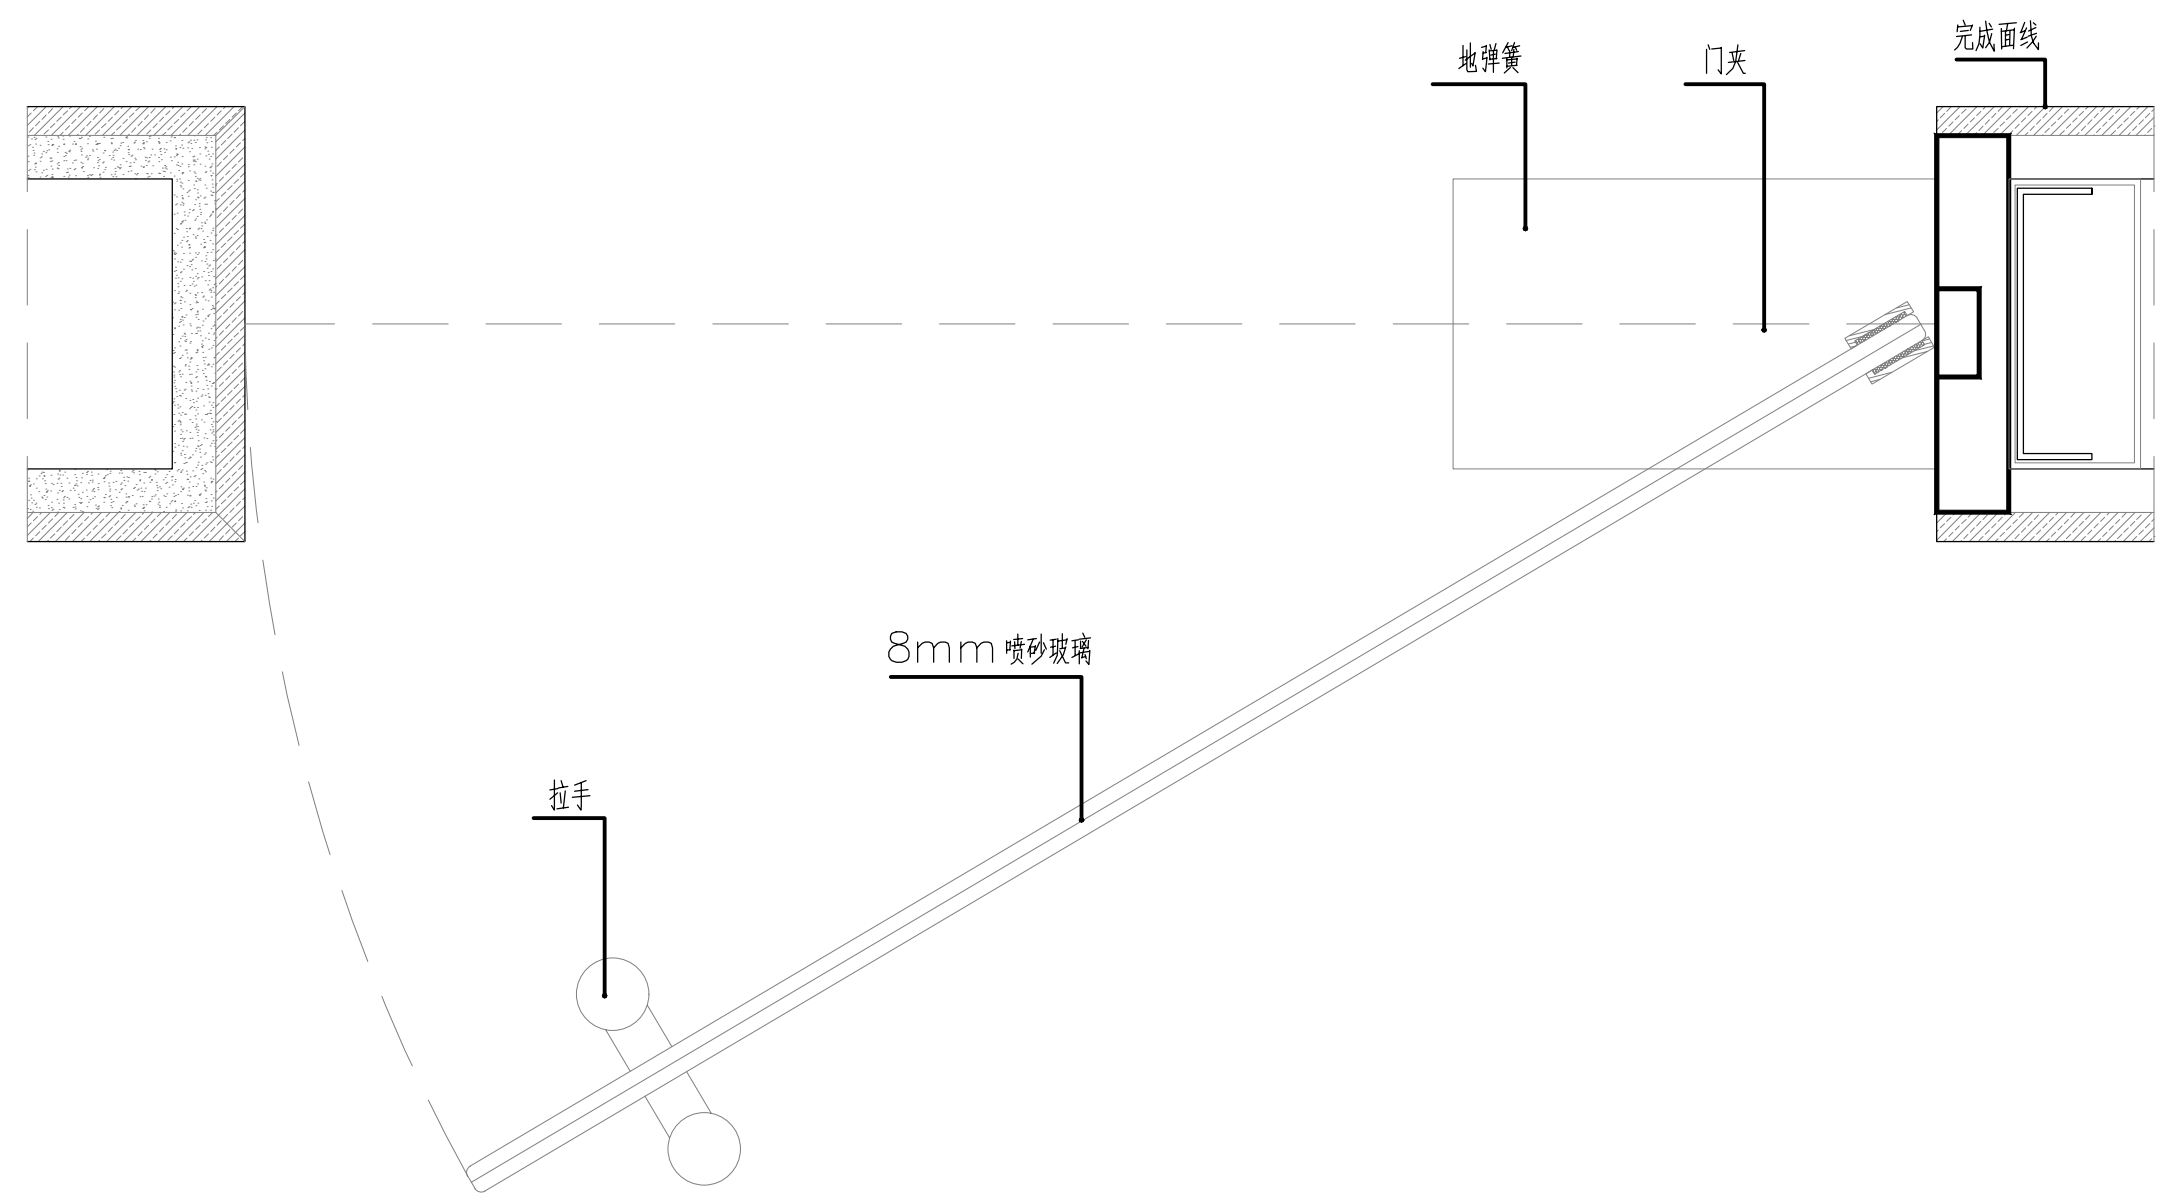


② 隔断平开门大样图 1:5

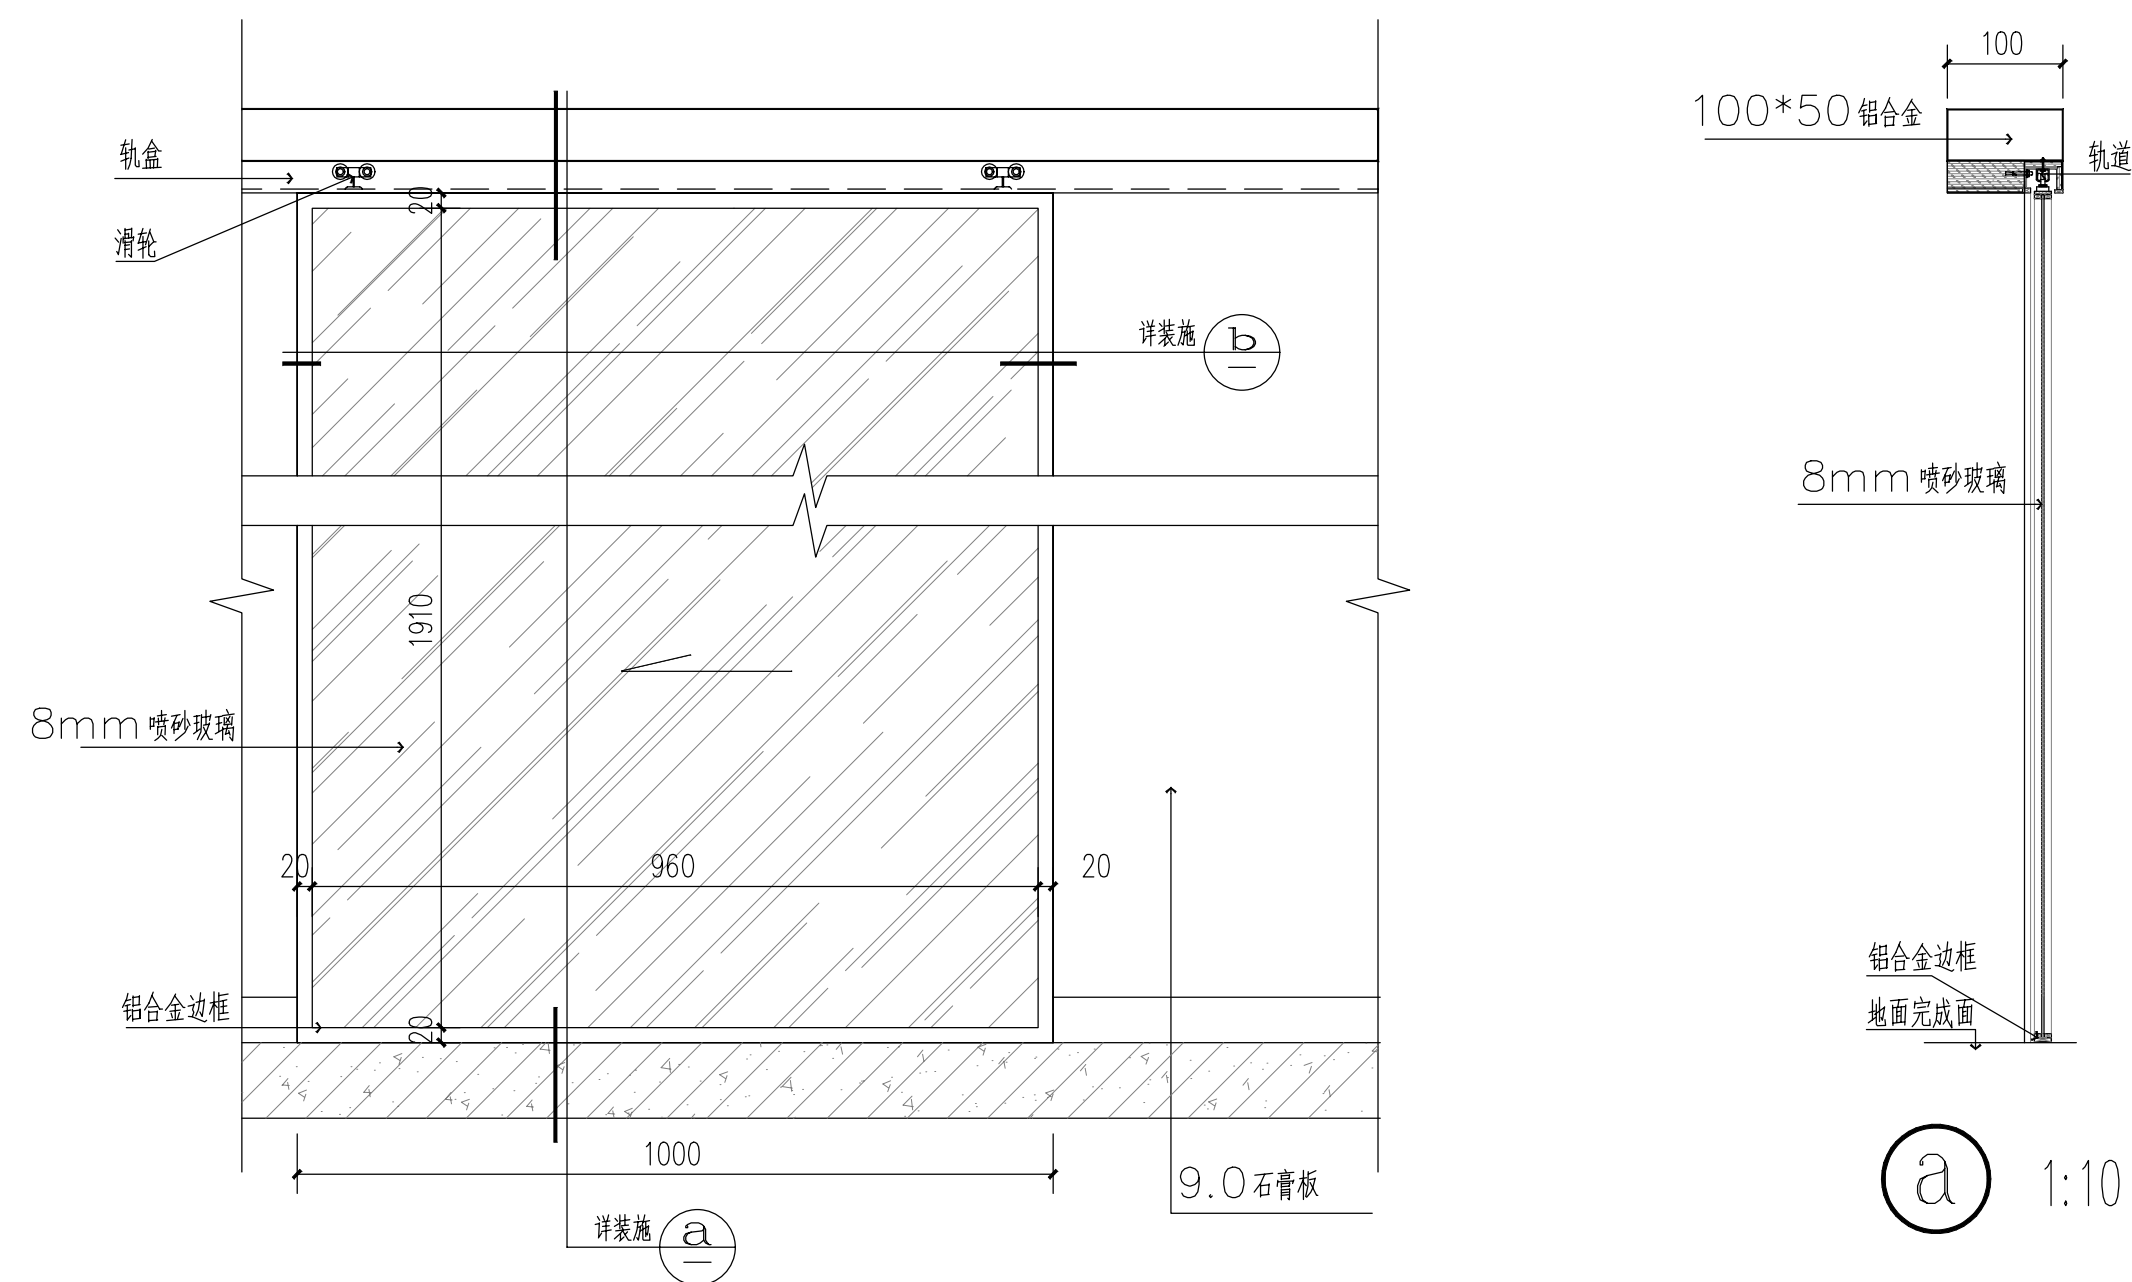


③ 推拉门大样图 1:10

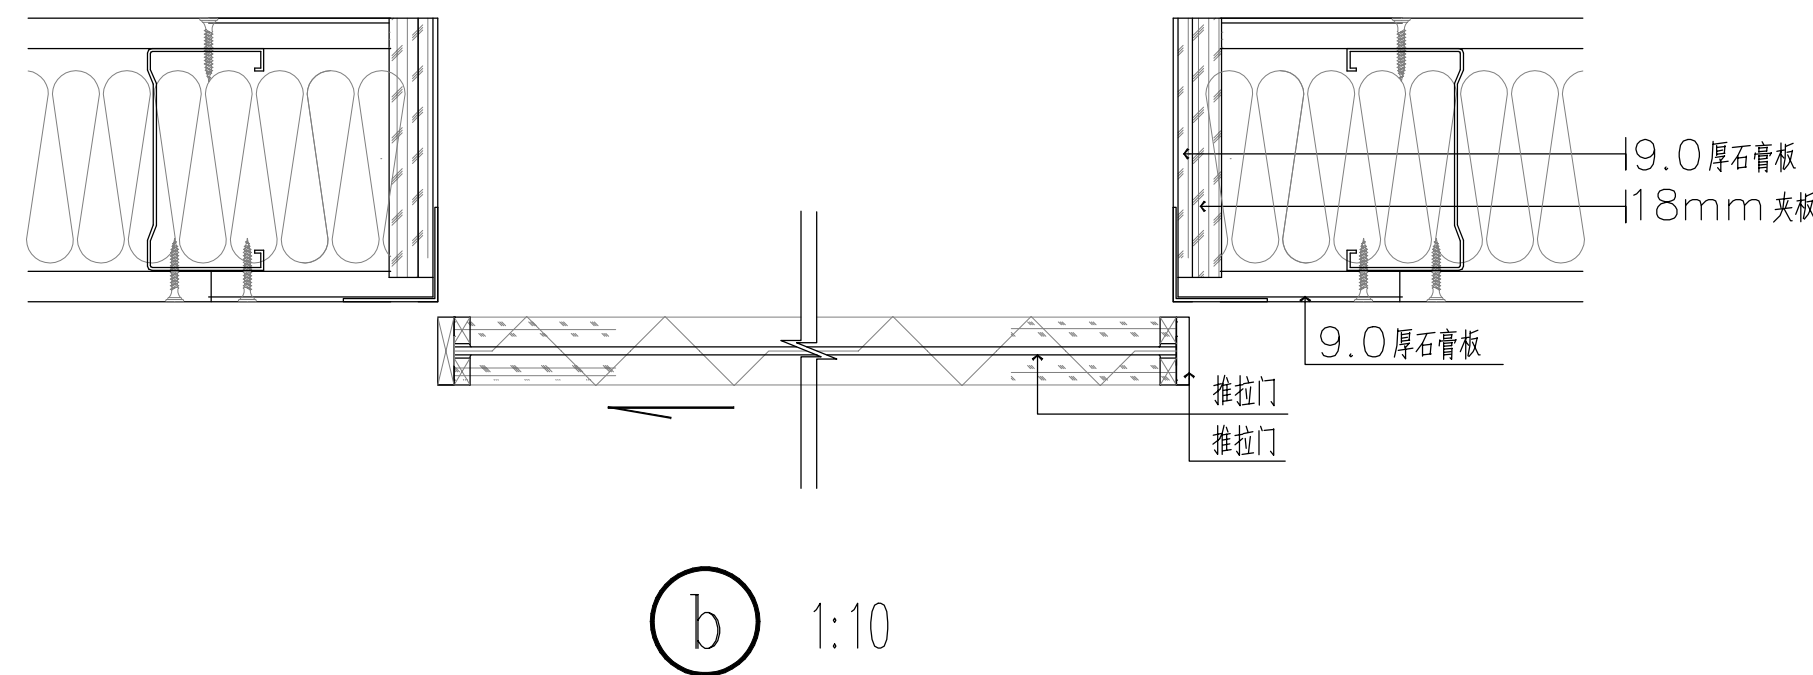

ⓑ 1:10

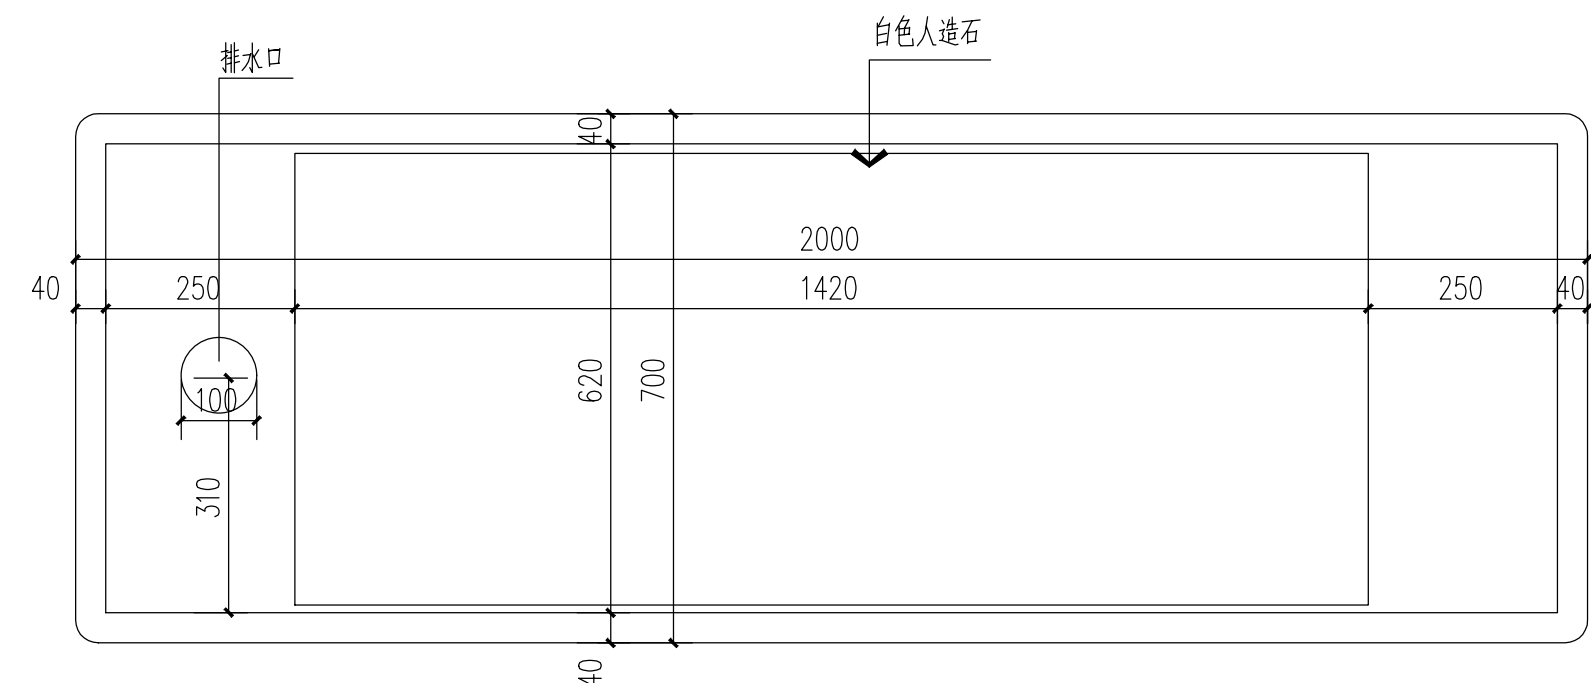


评审台顶视图 1:10

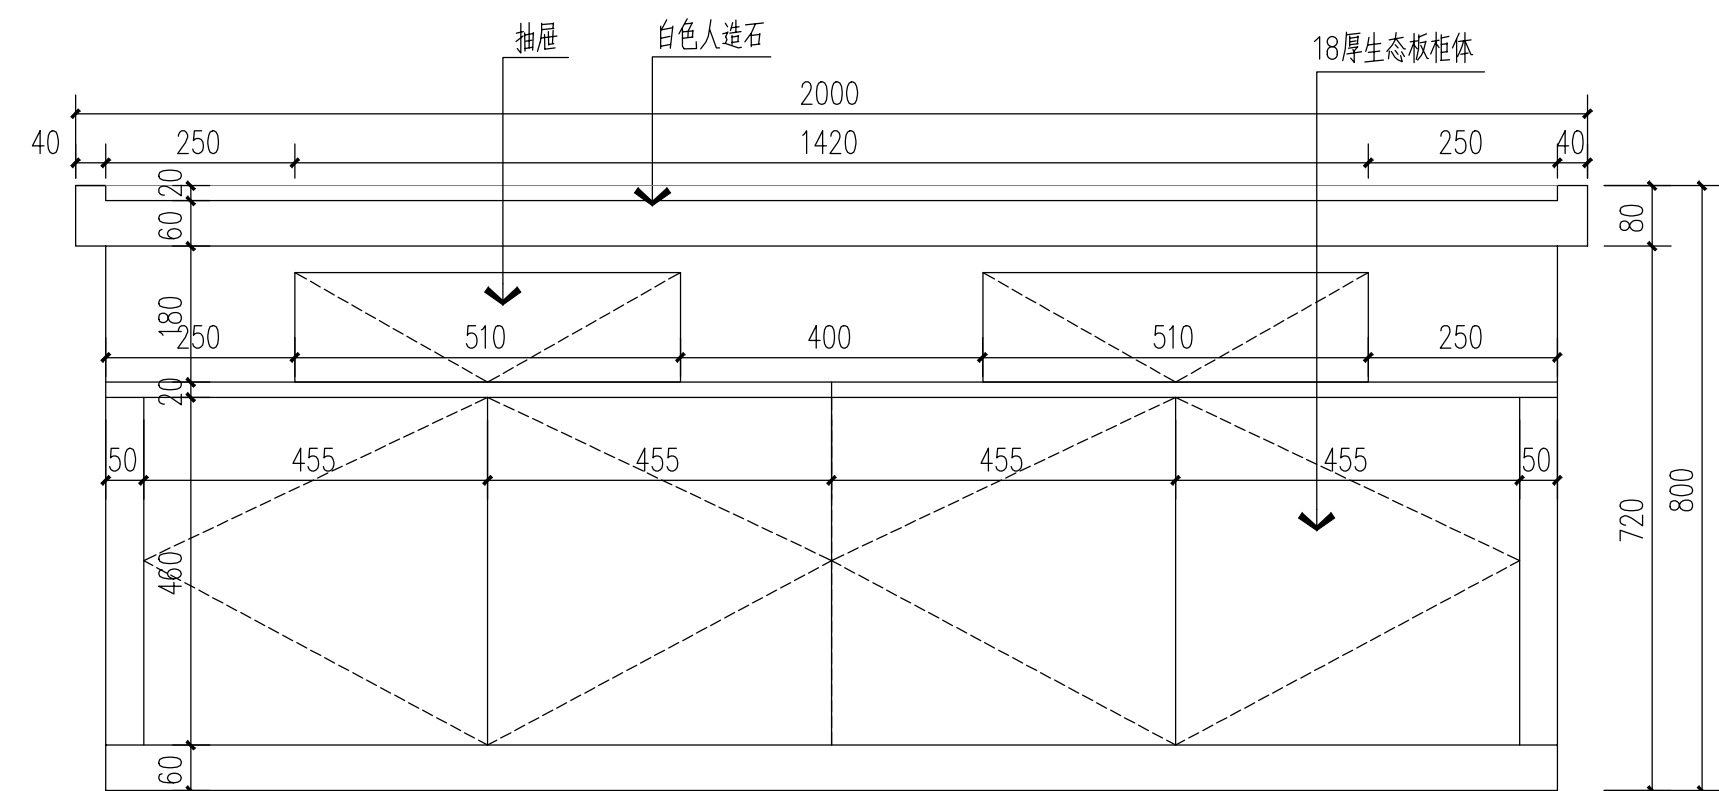

评审台正视图 1:10

④ 评审台大样图 1:10

注：具体样式需厂家深化。

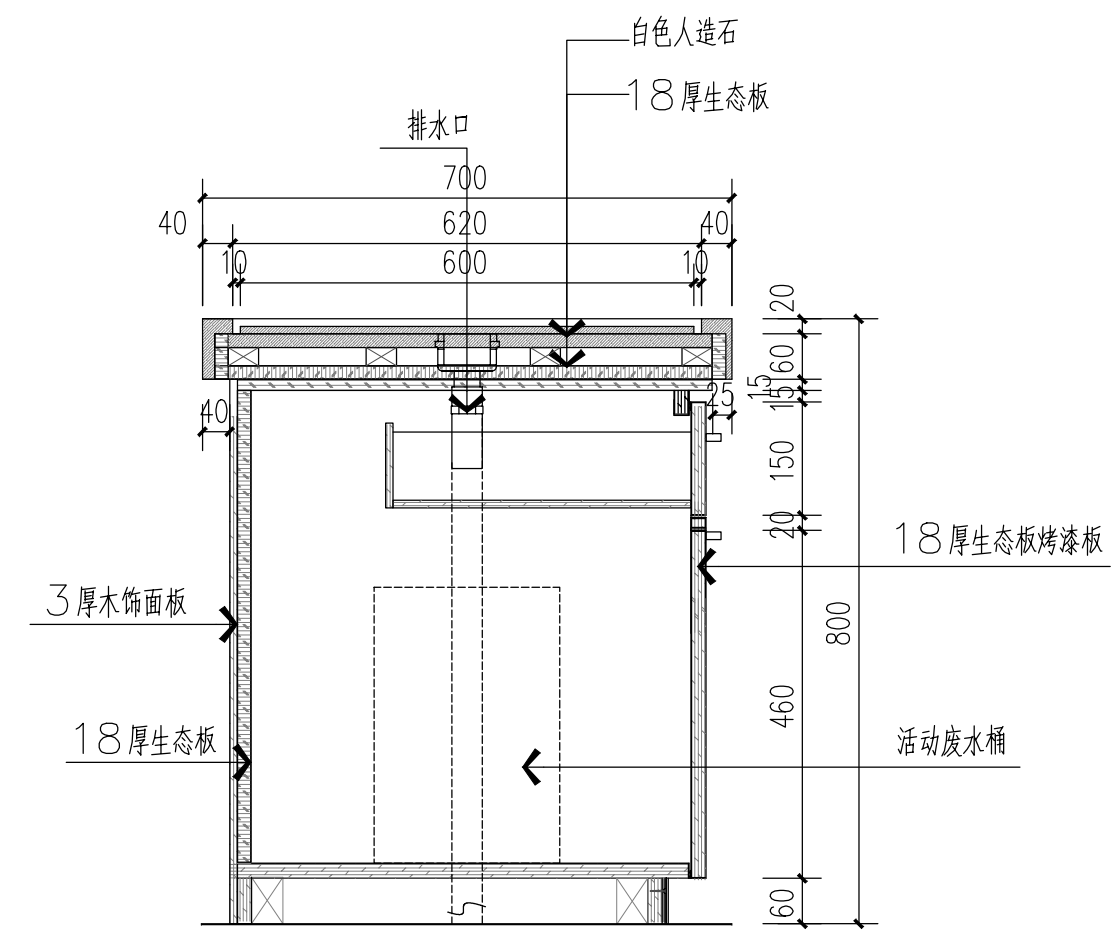

评审台剖面图 1:10



福建省机电沿海
建筑设计研究院有限公司

证书编号: A135003677	A235003677
资质范围: 建筑工程甲级	机械行业甲级
电子工程甲级	轻钢结构甲级
工程咨询甲级	市政工程乙级
城乡规划丙级	变电工程丙级



施工图审查批准单位:

施工图审查批准书证号:

图纸专用章

注册执业章

中华人民共和国一级注册建筑师

姓 名: 王建平

注册号: 3500367-000

有效期： 至2026年12月22日

注册执业章

建设单位:

福建省产品质量检验研究院

工程名称:

国家加工食品质量检验检测中心(福州)
武夷山基地装修改造设计
实验功能区

职 责	姓 名	签 名
审 定	郑庆日	郑庆日
项目负责人	王建平	王建平
项目经理	许晓燕	许晓燕
专业负责人	王建平	王建平
审 核	林伟	林伟
校 对	王建平	王建平
设 计	许晓燕	许晓燕

图名:

茶叶感官品评室节点详图

工程编号	2026-03	版 别	1.00
图 别	装施	图 号	A05
日 期	2026年 05月 日		