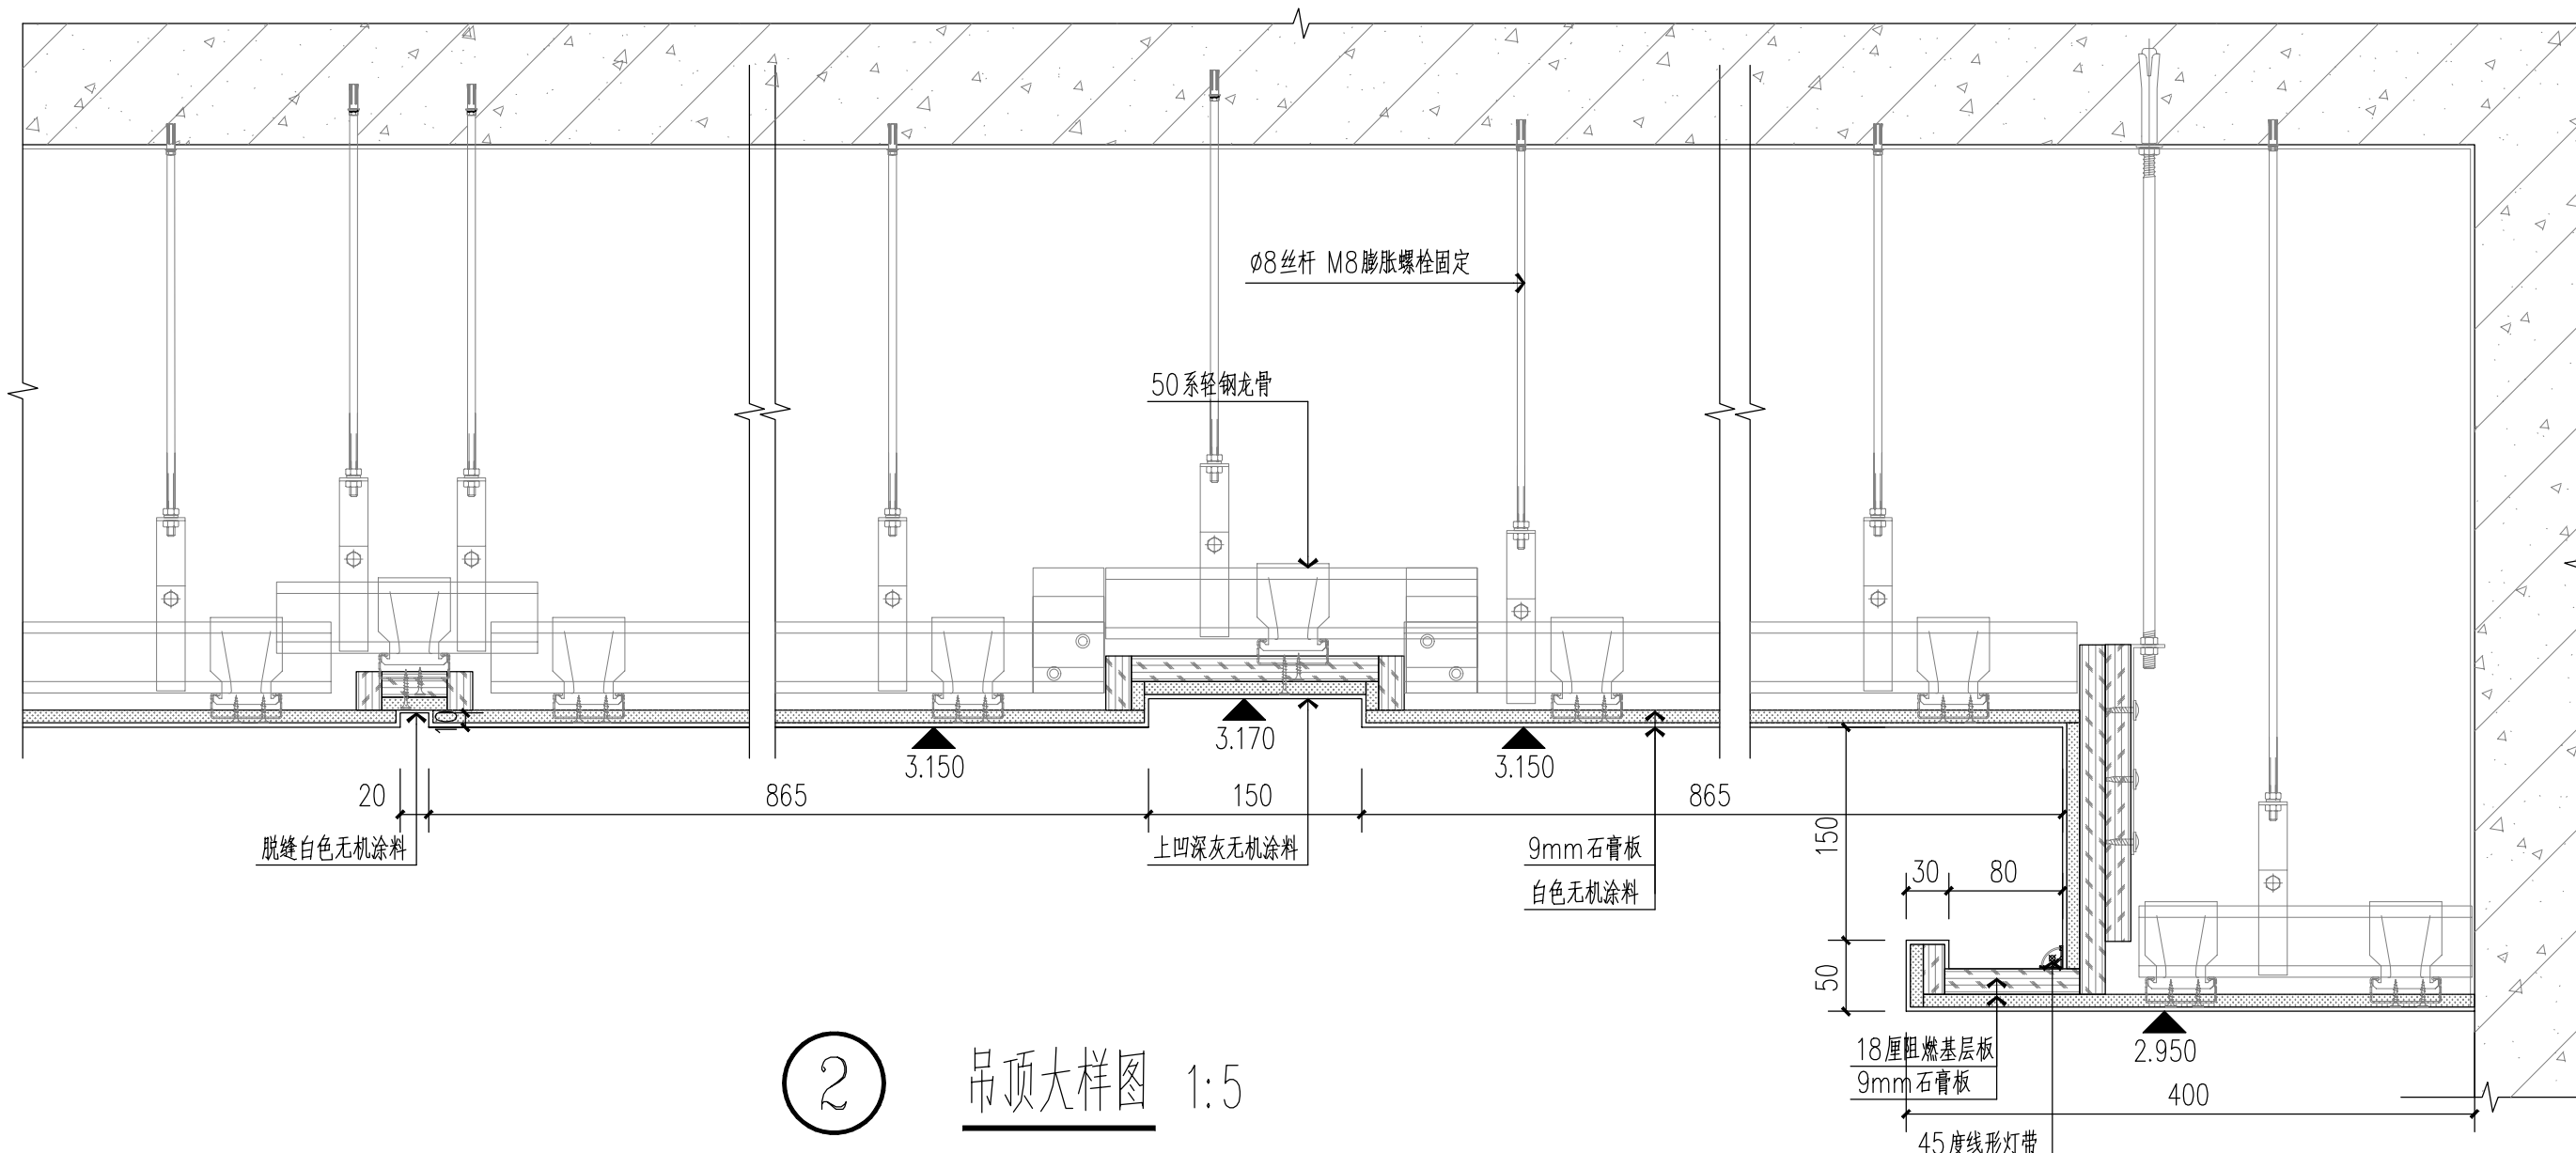
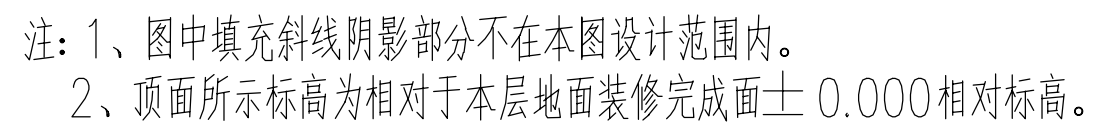
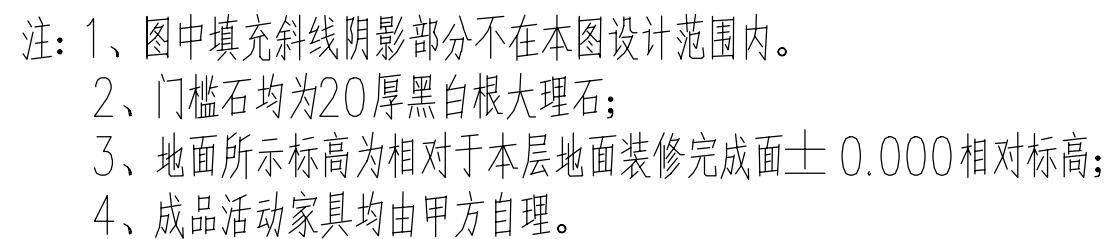

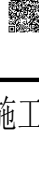

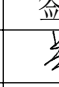
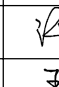
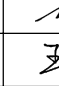

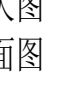

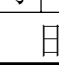
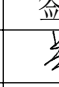
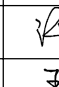
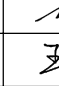

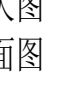

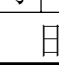
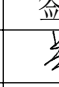
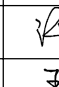
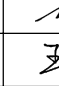

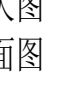

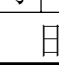


修改记录:

<div><p>福建省机电沿海 建筑设计研究院有限公司</p><p>证书编号: A135003677 A235003674</p><p>资质范围: 建筑工程甲级 机械行业甲级 电气工程甲级 轻钢结构甲级 工程咨询甲级 市政工程乙级 城乡规划丙级 变电工程丙级</p></div>																																							
<div><div></div><div>施工图审查批准单位:</div><div>施工图审查批准证书号:</div><div>图纸专用章</div><div><div>福建省工程勘察设计图纸专用章</div><div>福建省机电沿海建筑设计研究院有限公司</div><div>范围: 建筑工程</div><div>资质等级: 甲级 证号: A135003677</div><div>有效期至: 2030年02月14日</div></div><div>注册执业章</div><div><div>中华人民共和国一级注册建筑师</div><div>姓名: 王建平</div><div>注册号: 3500367-006</div><div>有效期至: 至2026年12月22日</div><div></div></div><div>注册执业章</div></div>																																							
<div><div>建设单位:</div><div>福建省产品质量检验研究院</div><div>工程名称:</div><div>国家加工食品质量检验检测中心(福州) 武夷山基地装修改造设计 实验功能区</div><table><tr><td>职 责</td><td>姓 名</td><td>签 名</td></tr><tr><td>审 定</td><td>郑庆日</td><td></td></tr><tr><td>项目负责人</td><td>王建平</td><td></td></tr><tr><td>项目经理</td><td>许晓燕</td><td></td></tr><tr><td>专业负责人</td><td>王建平</td><td></td></tr><tr><td>审 核</td><td>林伟</td><td></td></tr><tr><td>校 对</td><td>王建平</td><td></td></tr><tr><td>设 计</td><td>许晓燕</td><td></td></tr></table><div>图名:</div><div>党建研讨室放大图 党建研讨室立面图 党建研讨室墙面图吊顶图</div><div><table><tr><td>工程编号</td><td>2026-03</td><td>版 别</td><td>1.00</td></tr><tr><td>图 别</td><td>装施</td><td>图 号</td><td>A07</td></tr><tr><td>日 期</td><td colspan="3">2026年 05 月 日</td></tr></table></div></div>				职 责	姓 名	签 名	审 定	郑庆日		项目负责人	王建平		项目经理	许晓燕		专业负责人	王建平		审 核	林伟		校 对	王建平		设 计	许晓燕		工程编号	2026-03	版 别	1.00	图 别	装施	图 号	A07	日 期	2026年 05 月 日		
职 责	姓 名	签 名																																					
审 定	郑庆日																																						
项目负责人	王建平																																						
项目经理	许晓燕																																						
专业负责人	王建平																																						
审 核	林伟																																						
校 对	王建平																																						
设 计	许晓燕																																						
工程编号	2026-03	版 别	1.00																																				
图 别	装施	图 号	A07																																				
日 期	2026年 05 月 日																																						