

表1：室内装修构造用料表

材 料 表				
材料编号	材料名称	使用区域	型号/材料说明	燃烧性能等级
石材				
ST-01	灰色石材	窗台石、压顶，门槛	厚度15mm厚	A级
ST-02	石英石		厚度15mm厚	A级
ST-03	青石板	2F展厅造景围边	厚度20mm厚	A级
瓷砖				
CT-01	800*800全抛釉砖瓷砖	2F过道	800*800（10mm厚）	A级
CT-02	600*600防滑瓷砖		600*600（10mm厚）	A级
CT-03	400*800白色瓷砖		300*600（8mm厚）	A级
CT-04	青砖贴片	2F品鉴室造景	240*60mm（12mm厚）	A级
木、木地板、木饰面				
WD-01	仿木饰面炭晶板	2F茶艺培训室背景，展区木饰面柜子、包柱	20mm厚	A级
WD-02	防火碳晶板	2F部分墙面造型板	10mm厚	A级
WD-03	烤漆板门	门套及门		B1级
WD-04	烤漆板	2F展台	20mm厚	B1级
	石膏板	2F培训室、会议室、茶艺培训室、办公室、品鉴室天花	10mm厚	B1级
金属				
MT-01	600*600铝扣板吊顶		1.0mm厚	A级
MT-02	40*70木纹铝方通	2F会议室、茶艺培训室、展厅吊顶	40*70mm，间距80mm	A级
MT-03	亚黑铝合金踢脚线	2F公共踢脚	60mm高（0.8mm厚）	A级
MT-04	黑钛拉丝不锈钢	局部收口	1.2mm厚	A级
涂料				
PT-01	白色无机涂料	天花及墙面		A级
PT-02	肌理艺术漆	2F展厅局部墙面		A级
镜子				
MR-01	10mm透明钢化玻璃		10mm厚	A级
地板				
WF-01	金刚板		8mm厚	B1级
WF-02	PVC地胶	2F办公室、会议室、培训室、茶艺培训室、品鉴室展厅	2mm厚	B1级
其他				
	法国纹理纸	2F展厅		B1级
	阻燃型艺术纱幔	2F展厅		B1级
	环氧彩砂美缝	2F公共区域、过道	2mm宽	B1级


表3：高级装修门窗统计表

类型	设计编号	洞口尺寸(mm)	数量				图集选用	备注
			1层	2层	3层	合计		
幕墙	MQ6	19200X3300						原建筑已安装幕墙（本次装修未涉及改造）
普通门	PM1222	1200X2200		7		7	专业厂家制作	成品木门（自带门套）具详详大样
	PM1521(原)	1500X2100		2		2		原建筑已安装木门（本次装修未涉及改造）
	PM1821(原)	1800X2100		1		1		原建筑已安装钢质乙级双扇平开子母防火门（本次装修未涉及改造）
	PM1522A	1500X2200		1		1	专业厂家制作	成品木门（自带门套）具详详大样
	PM1022	1000X2200		2		2	专业厂家制作	成品木门（自带门套）具详详大样
	YM1522A	1500X2200		1		1	专业厂家制作	成品木门（隐形门套）具详详大样
普通窗	C0833a	800X3300		3		3		原建筑已安装平开窗（本次装修未涉及改造）
	C1815	1800X1500		2		2	专业厂家制作	木质格栅、磨砂玻璃窗
	C1824	1800X2400						原建筑已安装平开窗（本次装修未涉及改造）
	C1824a	1800X2400					专业厂家制作	断桥铝合金滑撑平开窗，分格详大样
	C2024	2000X2400		14		14		原建筑已安装平开窗（本次装修未涉及改造）
	C2724	2700X2400						原建筑已安装平开窗（本次装修未涉及改造）
	C4024	4000X2400						原建筑已安装平开窗（本次装修未涉及改造）

注：1. 门样式做法可参见室施工中的高级装修门窗表，为选购的成品三聚氰胺面装饰套装木门。
2. 图中防火门均为原建筑防火门保留，防火卷帘做法未做改动详室施。
3. 内门加工尺寸需根据装修面厚度，经现场予以调整。
4. 本表中除公共卫生间门使用不锈钢闭门器外，其余装饰木门使用不锈钢门碰。

表2：室内设计常用图例

序号	图例	名称	说明
1	○	筒灯（带磨砂玻璃罩）	5寸安装，具体参数详室电施
2	⊙	射灯	嵌装，具体参数详室电施
3	●	金卤灯	嵌装，具体参数详室电施
4	⊕	吸顶灯	按比例绘制
5		1200×600 高效荧光灯盘	嵌装，具体参数详室电施
6		600×600 高效荧光灯盘	嵌装，具体参数详室电施
7		1200×300 高效荧光灯盘	嵌装，具体参数详室电施
8	----	防火布帘帘	做法详室施
9	-----	挡烟垂壁	做法详室施
10		排气扇	嵌装，具体详室施
11		流施风口，按比例绘制	具体详室施
12		分体空调室内机	壁挂
13		分体空调室外机	
14		消防栓	具体详室水施
15		干粉灭火器	具体详室水施
16		火灾报警器	嵌装，具体参数详室电施
17		消防广播	嵌装，具体参数详室电施
18		火灾探测器	嵌装，具体参数详室电施
19		摄影机	按比例绘制
20	~~~~~	窗帘	具体安装详设计说明
21		新增200厚蒸压砂加气混凝土砌块墙	新增墙体，做法同建筑位置详总图
22		原建筑墙体	现场已结构体的原建筑墙体

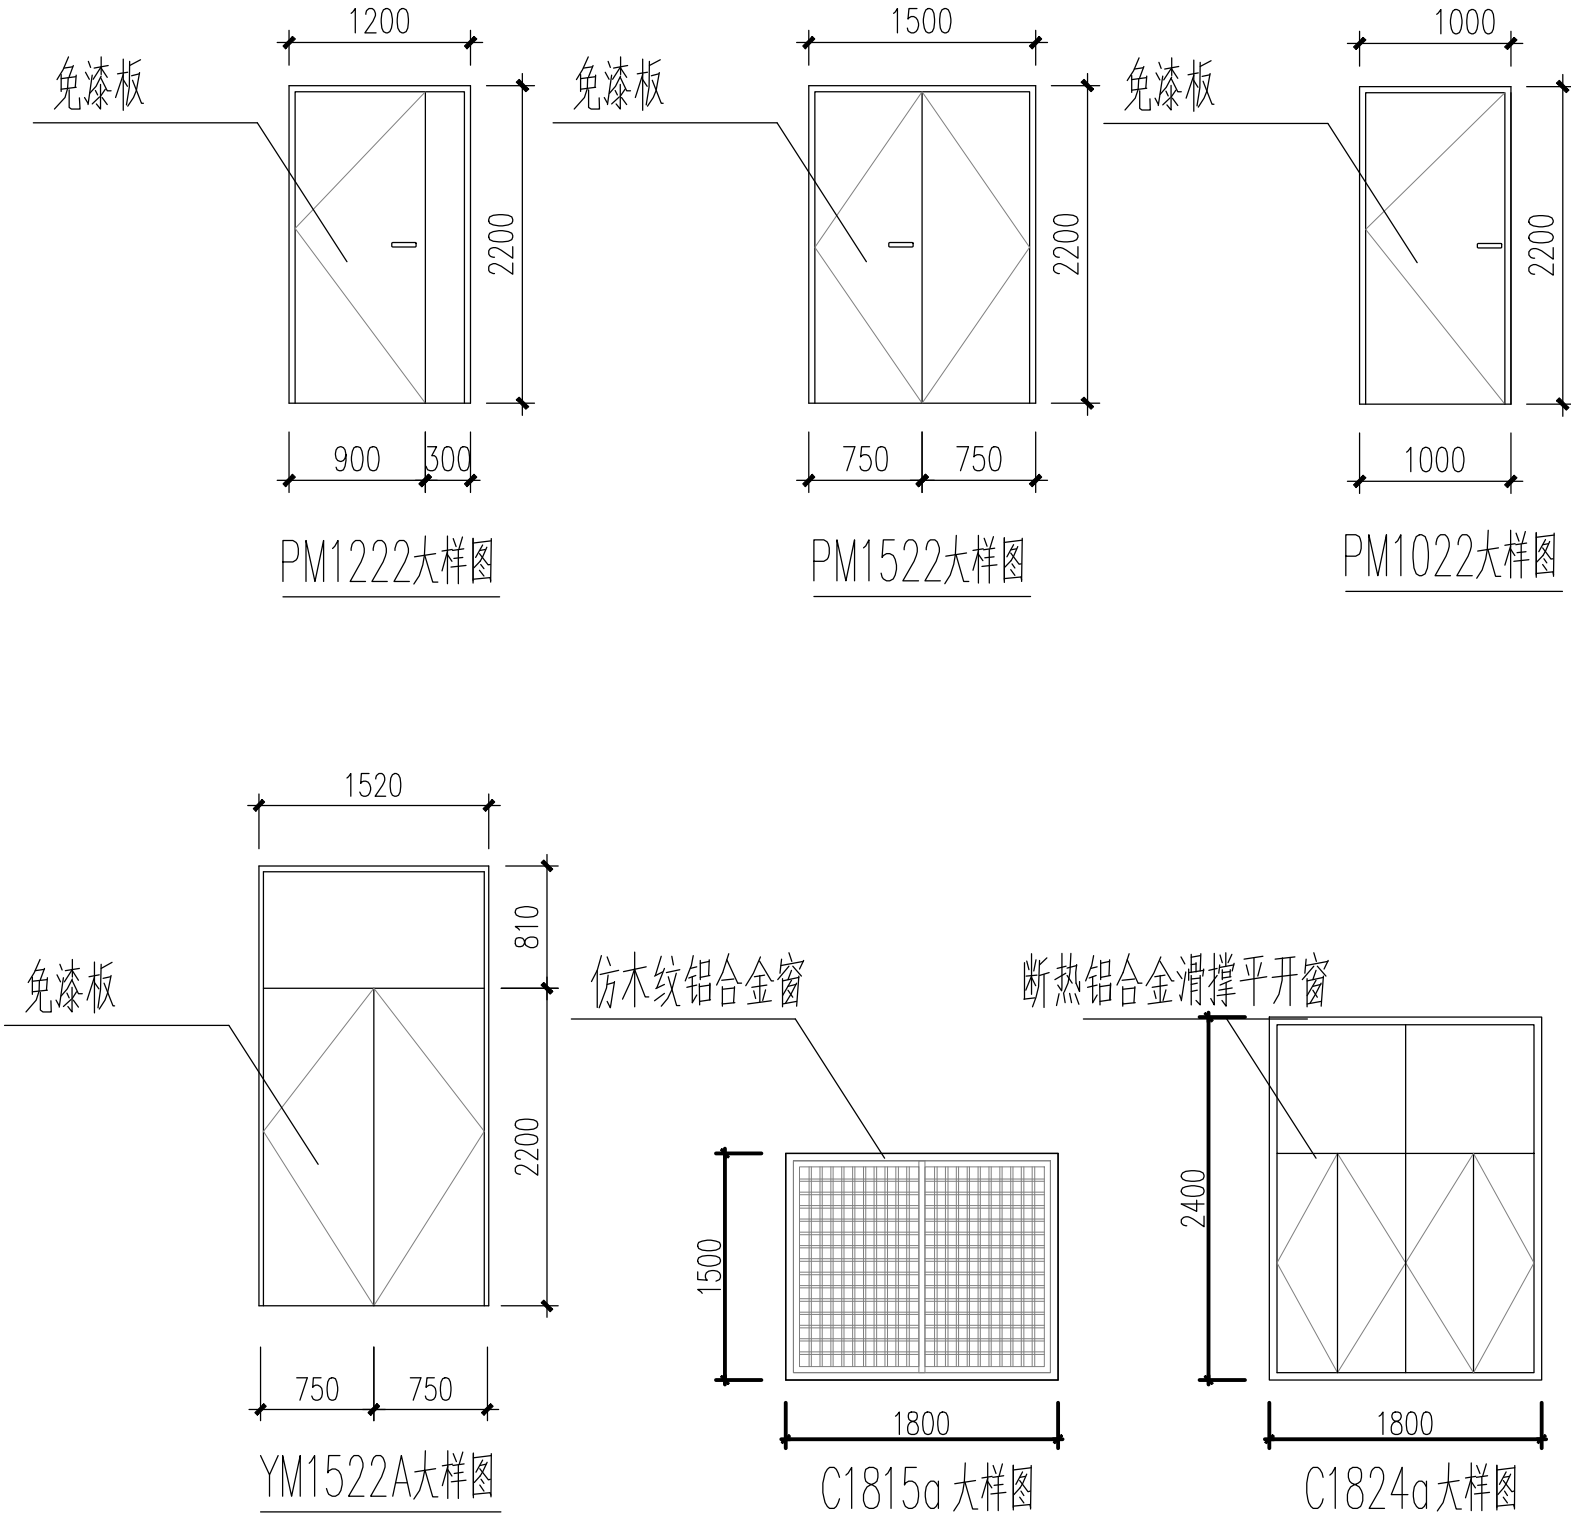

福建省机电沿海
建筑设计研究院有限公司

证书编号： A135003677 A235003674
资质范围： 建筑工程甲级 机械行业甲级
电子工程甲级 轻钢结构甲级
工程咨询甲级 市政工程乙级
城乡规划丙级 变电工程丙级



施工图审查批准单位：

施工图审查批准证书号：

图纸专用章

福建省工程勘察设计院
福建省机电沿海建筑设计研究院有限公司
范围： 建筑工程
资质等级：甲级 证号：A135003677
有效期至：2030年02月14日

注册执业章

中华人民共和国一级注册建筑师
姓名： 王建平
注册号： 3500367-006
有效期： 至2026年12月22日

注册执业章

建设单位：

福建省产品质量检验研究院

工程名称：

国家加工食品质量检验检测中心（福州）
武夷山基地装修改造设计
非实验功能区（2F）

职 责	姓 名	签 名
审 定	郑庆日	郑庆日
项目负责人	王建平	王建平
项目经理	许晓燕	许晓燕
专业负责人	王建平	王建平
审 核	林伟	林伟
校 对	王建平	王建平
设 计	许晓燕	许晓燕

图名：

表1：2F室内装修构造用料表
表2：2F室内设计常用图例
表3：2F高级装修门窗统计表

工程编号	2026-03	版 别	1.00
图 别	装施	图 号	SM03
日 期	2026年 05 月		