



修改记录:

开水间洗涤盆剖面图

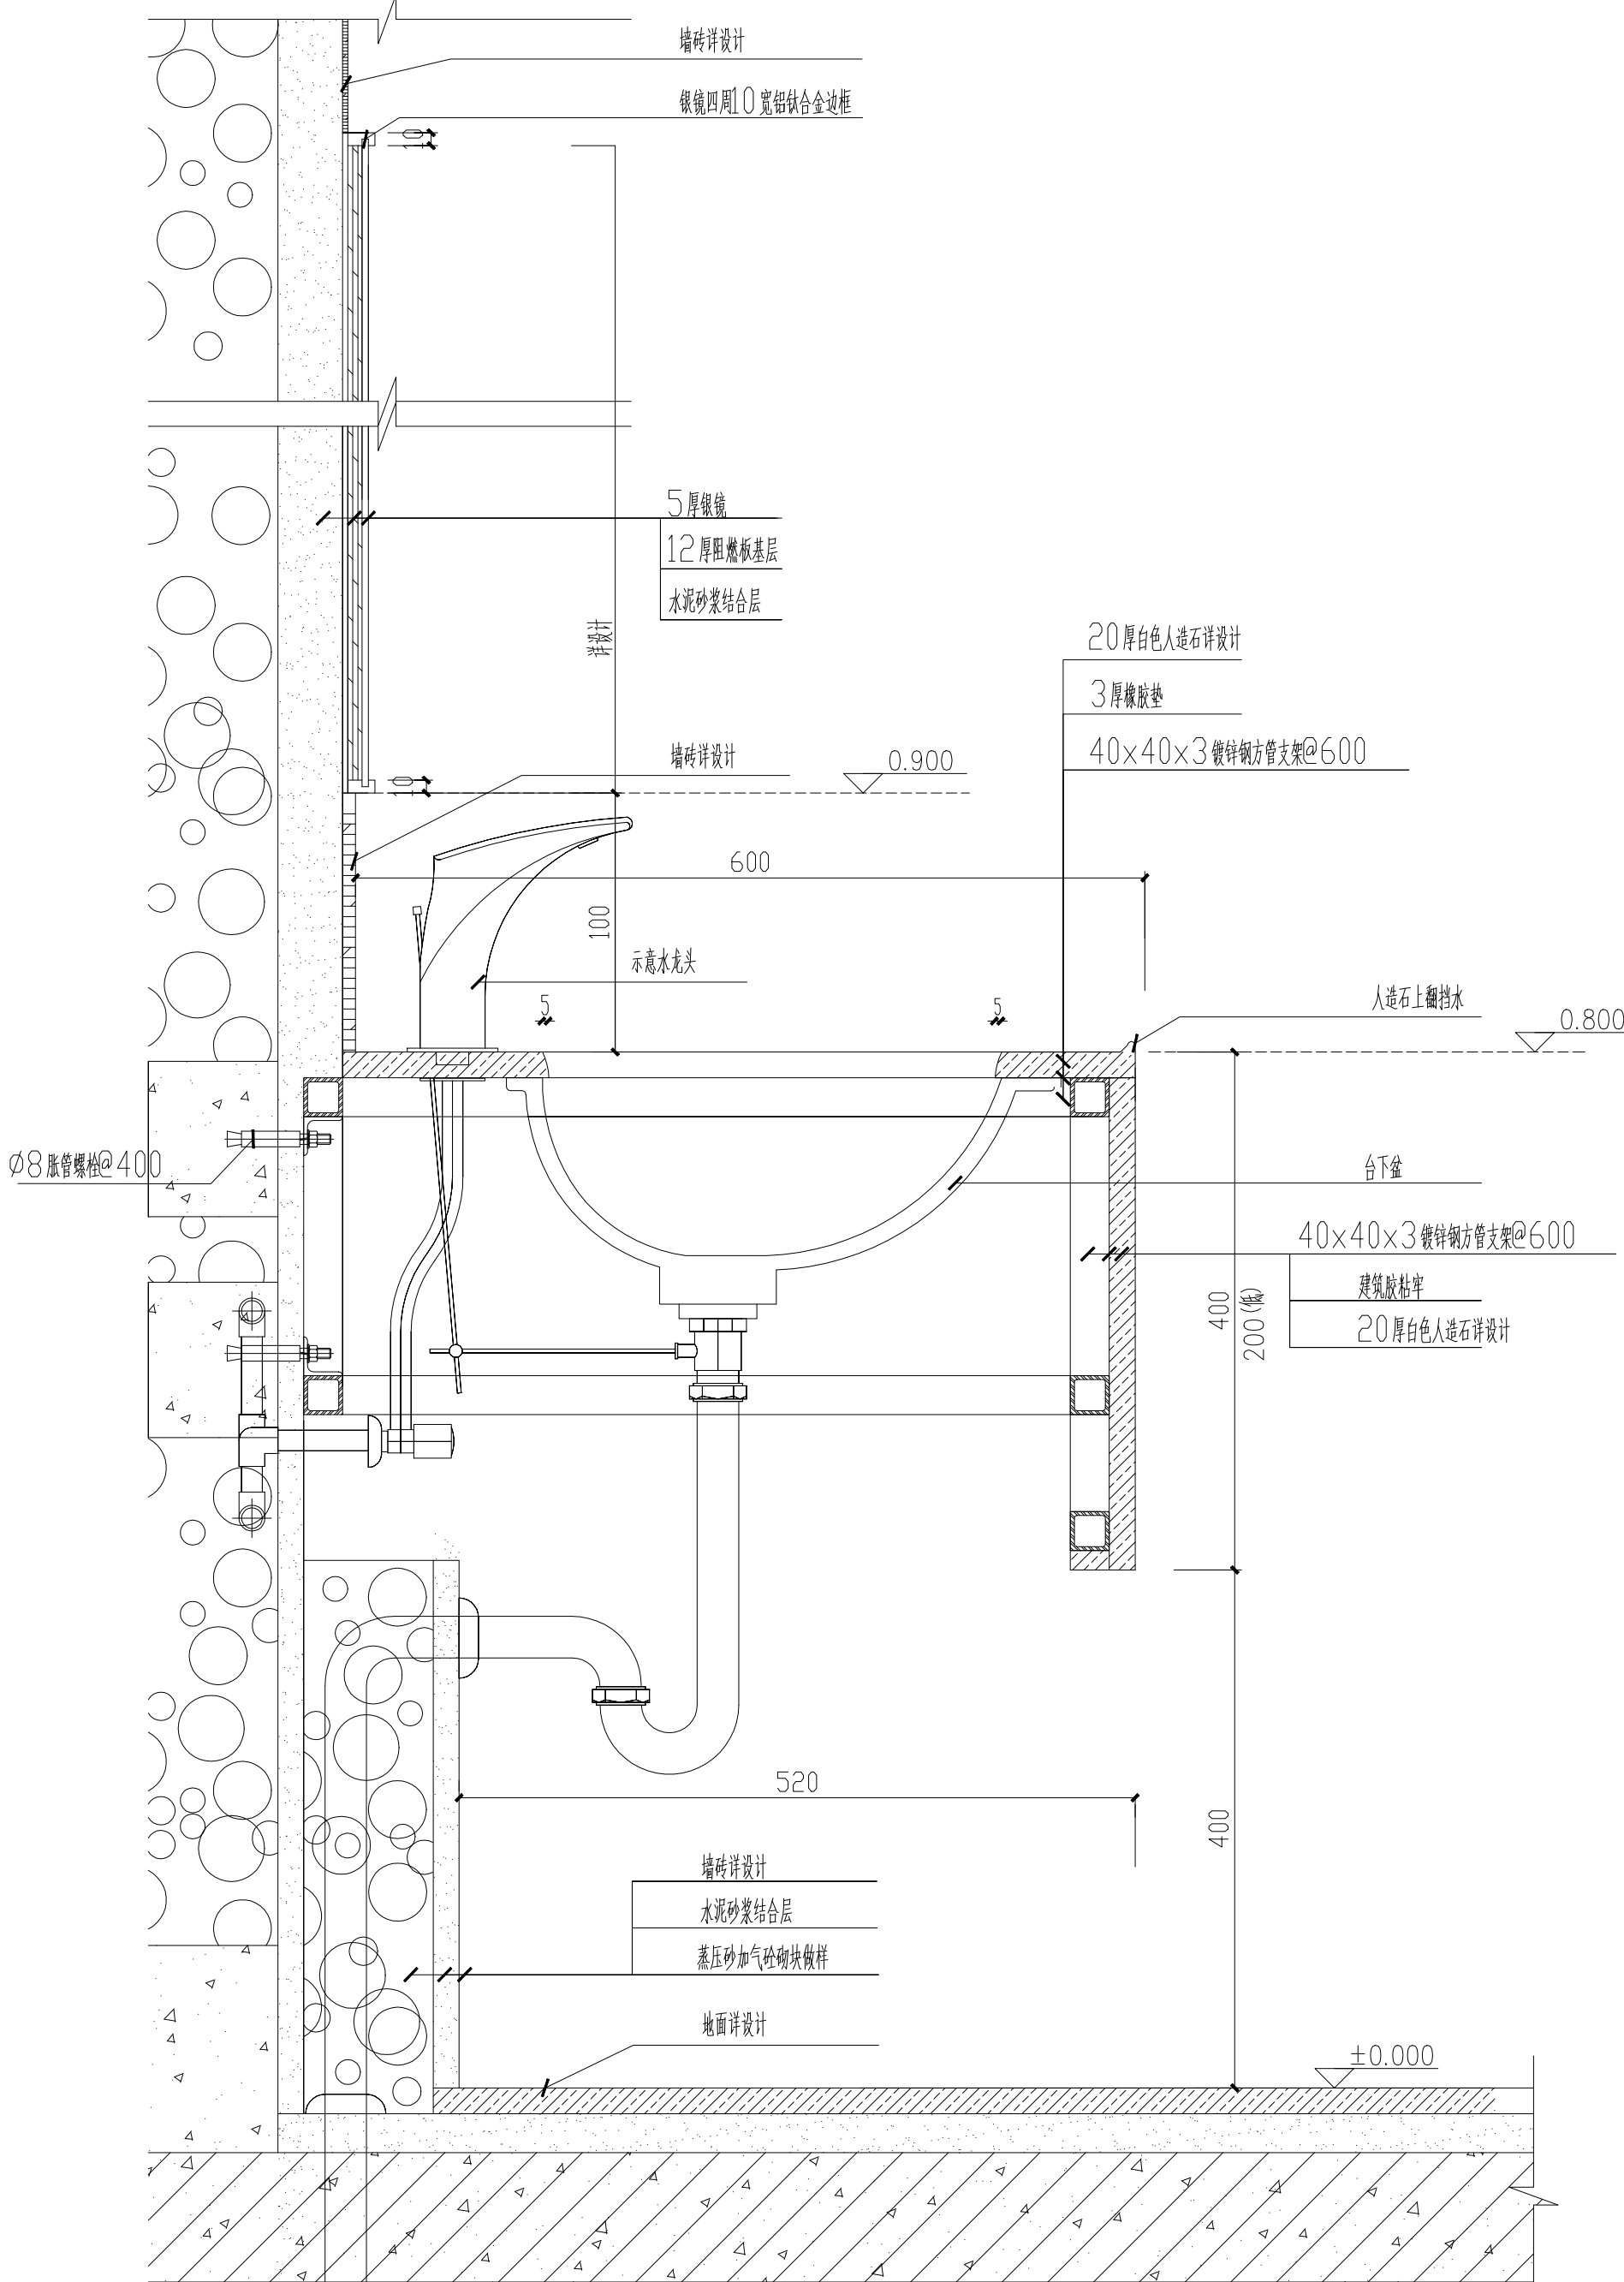


### 窗台板墙身做法 (三)



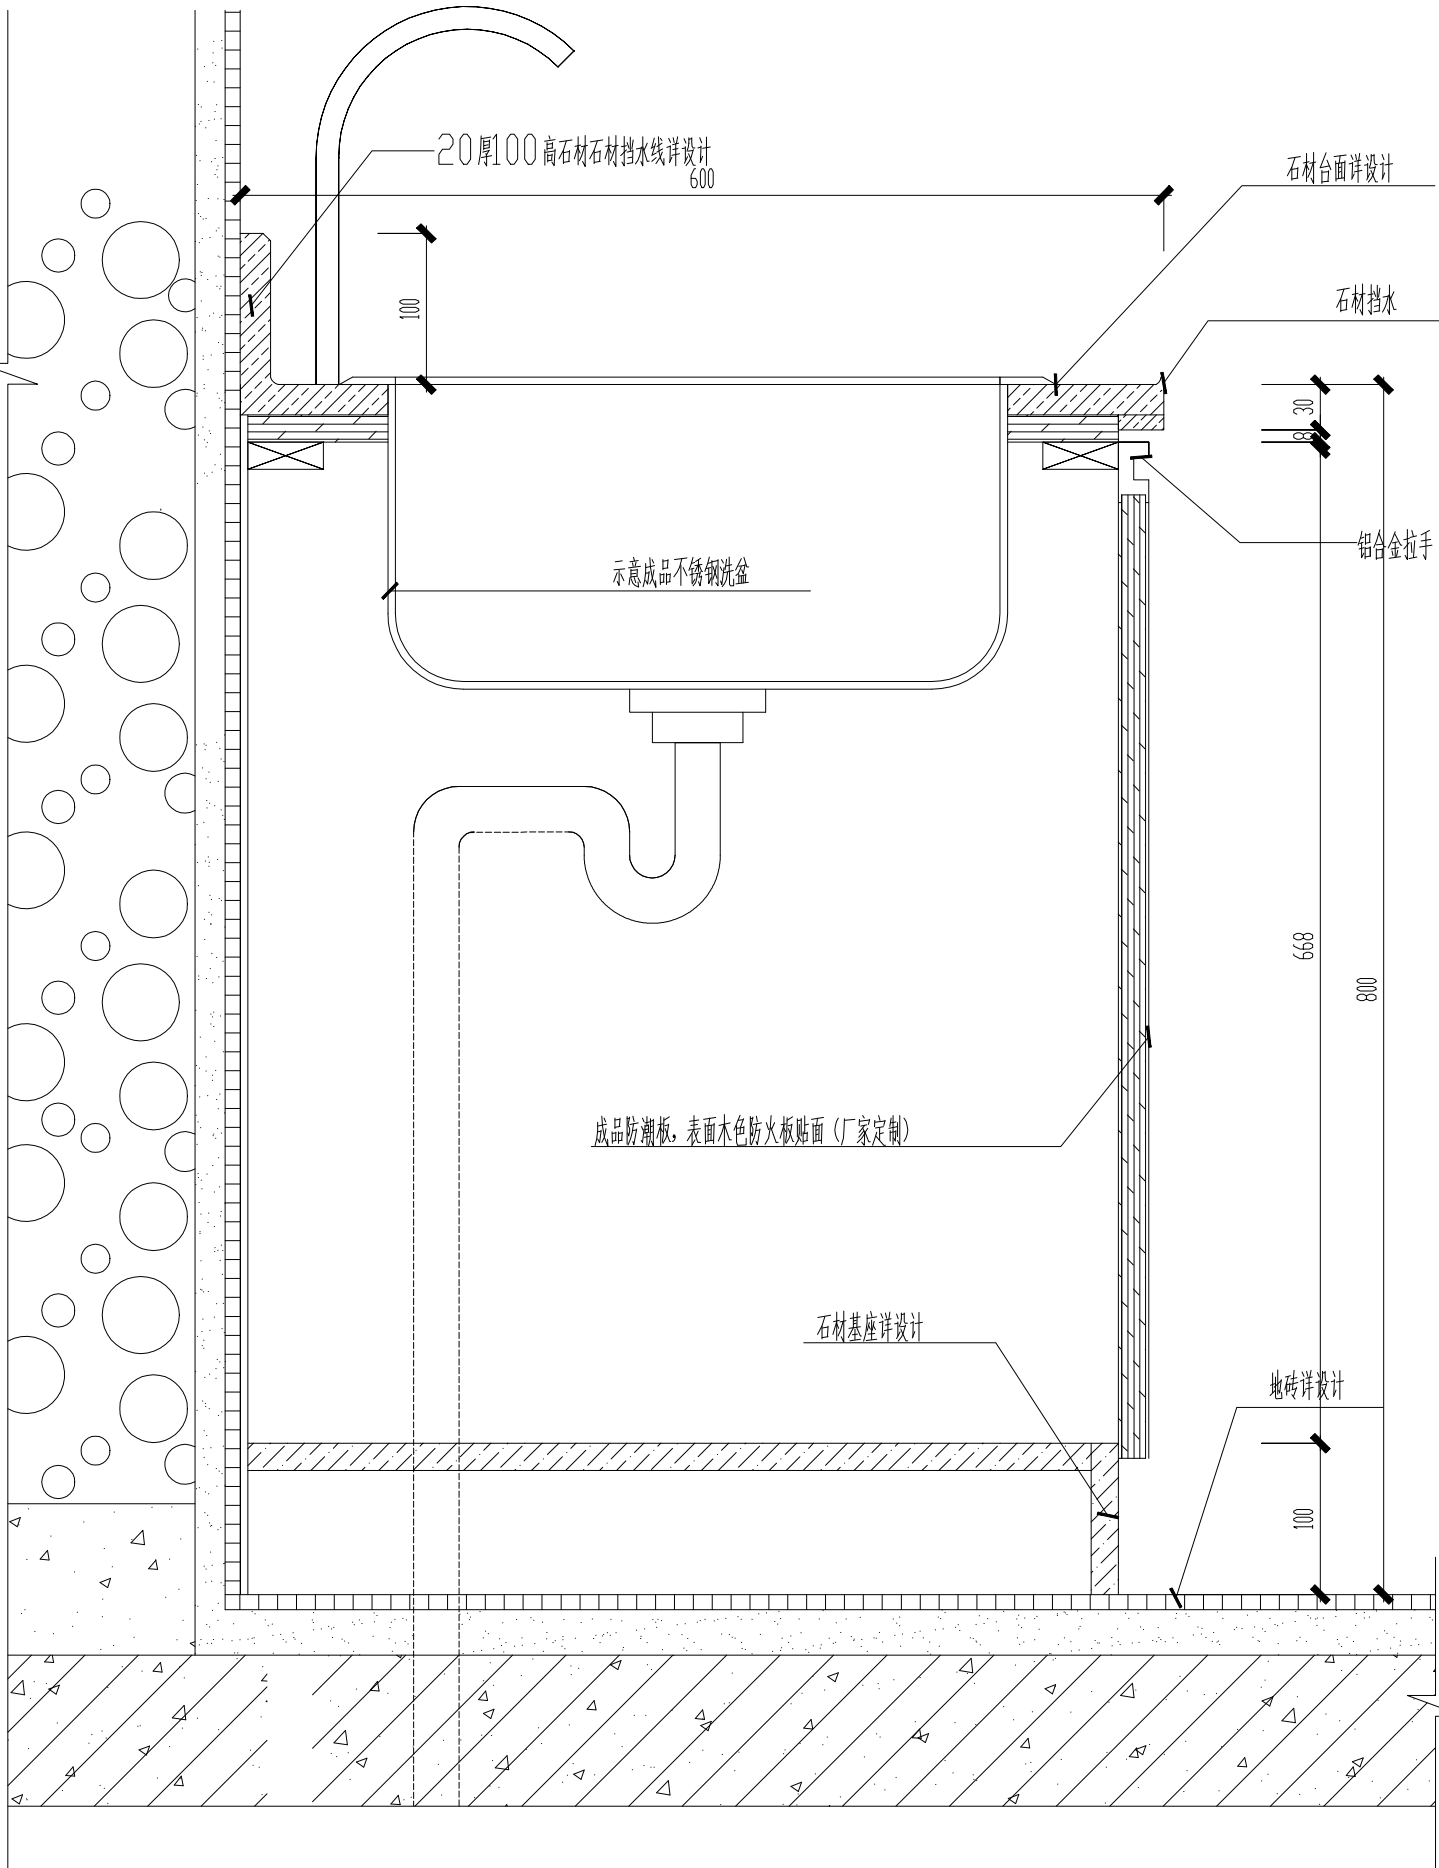
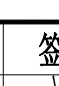
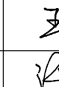
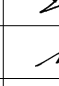
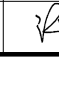













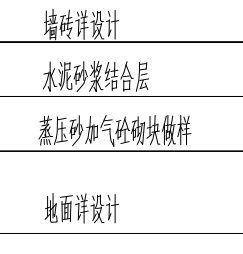



### 开水间洗涤盆剖面图



## 卫生间洗面台做法

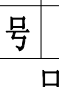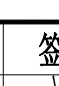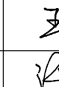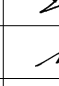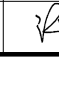
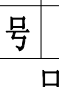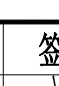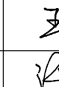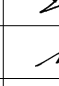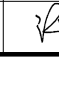
## 卫生间洗面台做法
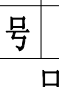
<div><p>福建省机电沿海 建筑设计研究院有限公司</p><p>证书编号: A135003677      A235003674</p><p>资质范围: 建筑工程甲级      机械行业甲级                   电子工程甲级      轻钢结构甲级                   工程咨询甲级      市政工程乙级                   城乡规划丙级      变电工程丙级</p></div>																																							
<div><div></div><p>施工图审查批准单位:</p><p>施工图审查批准证书号:</p><p>图纸专用章</p><div><p>福建省工程勘察设计图纸专用章</p><p>福建省机电沿海建筑设计研究院有限公司</p><p>范围: 建筑工程</p><p>资质等级: 甲级 证号: A135003677</p><p>有效期至: 2030年02月14日</p></div><p>注册执业章</p><p>中华人民共和国一级注册建筑师</p><div><p>姓名: 王建平</p><p>注册号: 3500367-006</p><p>有效期至: 至2026年12月22日</p></div><p>注册执业章</p><p>建设单位:</p><p>福建省产品质量检验研究院</p><p>工程名称:</p><p>国家加工食品质量检验检测中心(福州) 武夷山基地装修改造设计 非实验功能区(3F)</p><table><tr><td>职 责</td><td>姓 名</td><td>签 名</td></tr><tr><td>审 定</td><td>郑庆日</td><td></td></tr><tr><td>项目负责人</td><td>王建平</td><td></td></tr><tr><td>项目经理</td><td>许晓燕</td><td></td></tr><tr><td>专业负责人</td><td>王建平</td><td></td></tr><tr><td>审 核</td><td>林伟</td><td></td></tr><tr><td>校 对</td><td>王建平</td><td></td></tr><tr><td>设 计</td><td>许晓燕</td><td></td></tr></table><p>图名:</p><p>3F通用构造做法(三)</p><table><tr><td>工程编号</td><td>2026-03</td><td>版 别</td><td>1.00</td></tr><tr><td>图 别</td><td>装施</td><td>图 号</td><td>SM06</td></tr><tr><td>日 期</td><td colspan="3">2026年 05 月 日</td></tr></table></div>				职 责	姓 名	签 名	审 定	郑庆日		项目负责人	王建平		项目经理	许晓燕		专业负责人	王建平		审 核	林伟		校 对	王建平		设 计	许晓燕		工程编号	2026-03	版 别	1.00	图 别	装施	图 号	SM06	日 期	2026年 05 月 日		
职 责	姓 名	签 名																																					
审 定	郑庆日																																						
项目负责人	王建平																																						
项目经理	许晓燕																																						
专业负责人	王建平																																						
审 核	林伟																																						
校 对	王建平																																						
设 计	许晓燕																																						
工程编号	2026-03	版 别	1.00																																				
图 别	装施	图 号	SM06																																				
日 期	2026年 05 月 日																																						