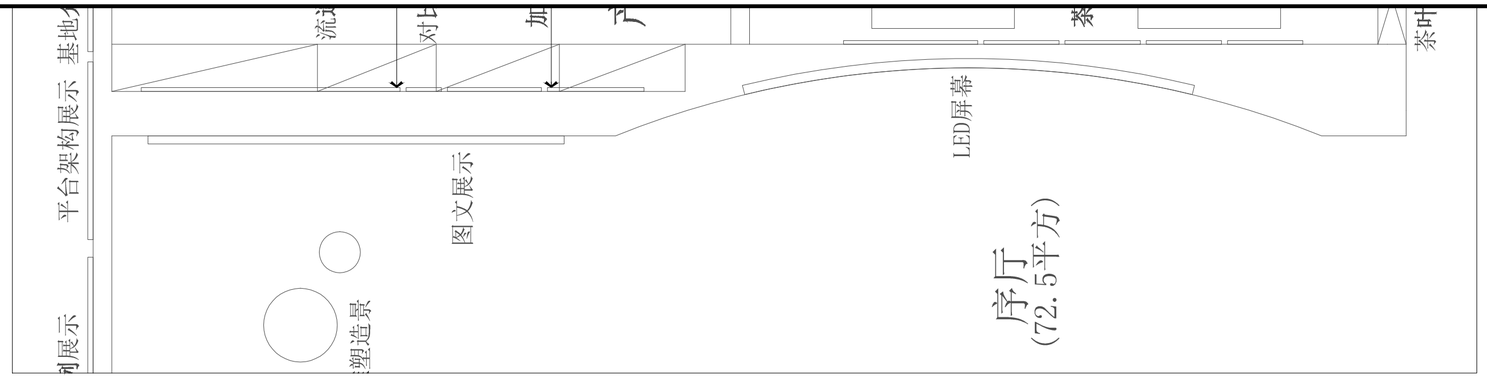

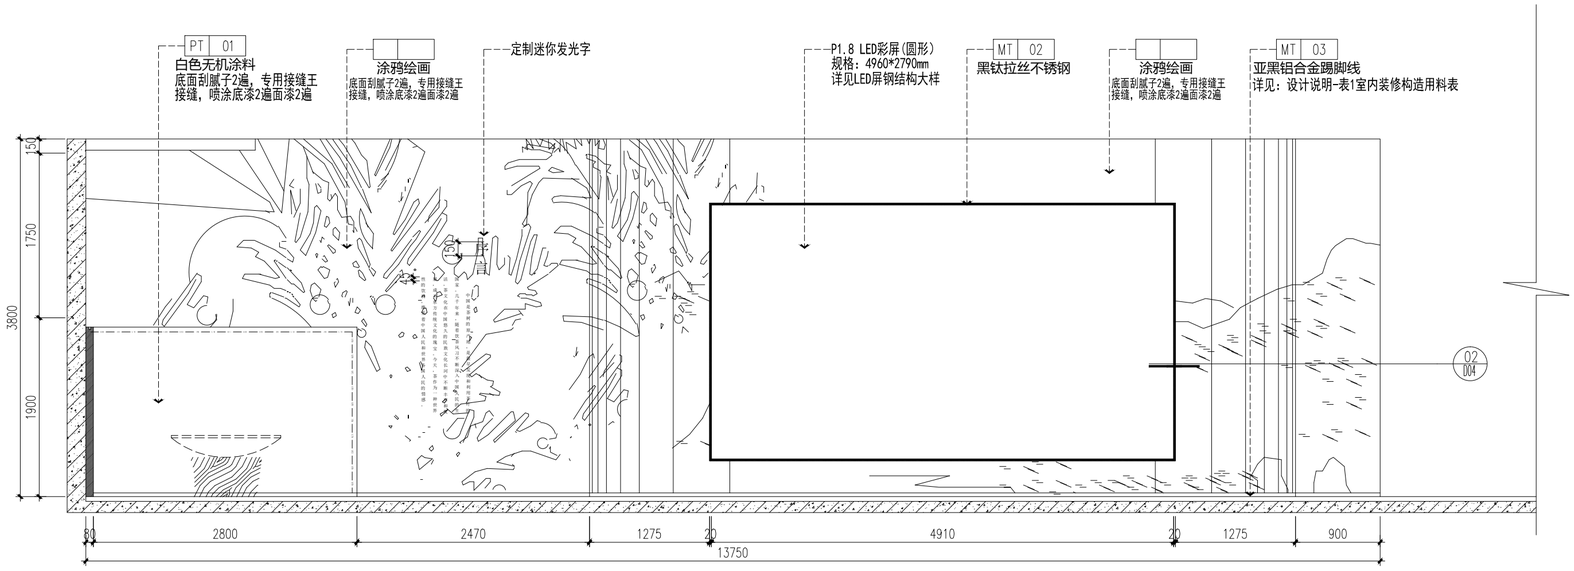

专业	签名	专业	签名	专业	签名	专业	签名
建筑		给排水		暖通		总图	
结构		电气		动力		工艺	

修改记录:

福建省机电沿海
建筑设计研究院有限公司

证书编号： A135003677 A235003674

资质范围： 建筑工程甲级 机械行业甲级
电子工程甲级 轻钢结构甲级
工程咨询甲级 市政工程乙级
城乡规划丙级 变电工程丙级

施工图审查批准单位:

施工图审查批准书证号:

图纸专用章

福建省工程勘察设计图纸专用章
福建省机电沿海建筑设计研究院有限公司
资质 范围：建筑工程
等级:甲级 证号:A135003677
有效期至:2030年02月14日

注册执业章

中华人民共和国一级注册建筑师
姓 名： 王建平
注册号： 3500367-006
有效期： 至2026年12月22日

注册执业章

建设单位:

福建省产品质量检验研究院

工程名称:

国家加工食品质量检验检测中心（福州）
武夷山基地装修改造设计
非实验功能区(2F)

职 责	姓 名	签 名
审 定	郑庆日	
项目负责人	王建平	
项目经理	许晓燕	
专业负责人	王建平	
审 核	林伟	
校 对	王建平	
设 计	许晓燕	

图名:

序厅立面图

工程编号	2026-03	版 别	1.00
图 别	装施	图 号	A01
日 期	2026年05月 日		