



名 签
专 业 图 艺
名 总 工
名 签
专 业 通 力
名 暖 动
名 签
专 业 水 电
名 签
专 业 建 结

修改记录:

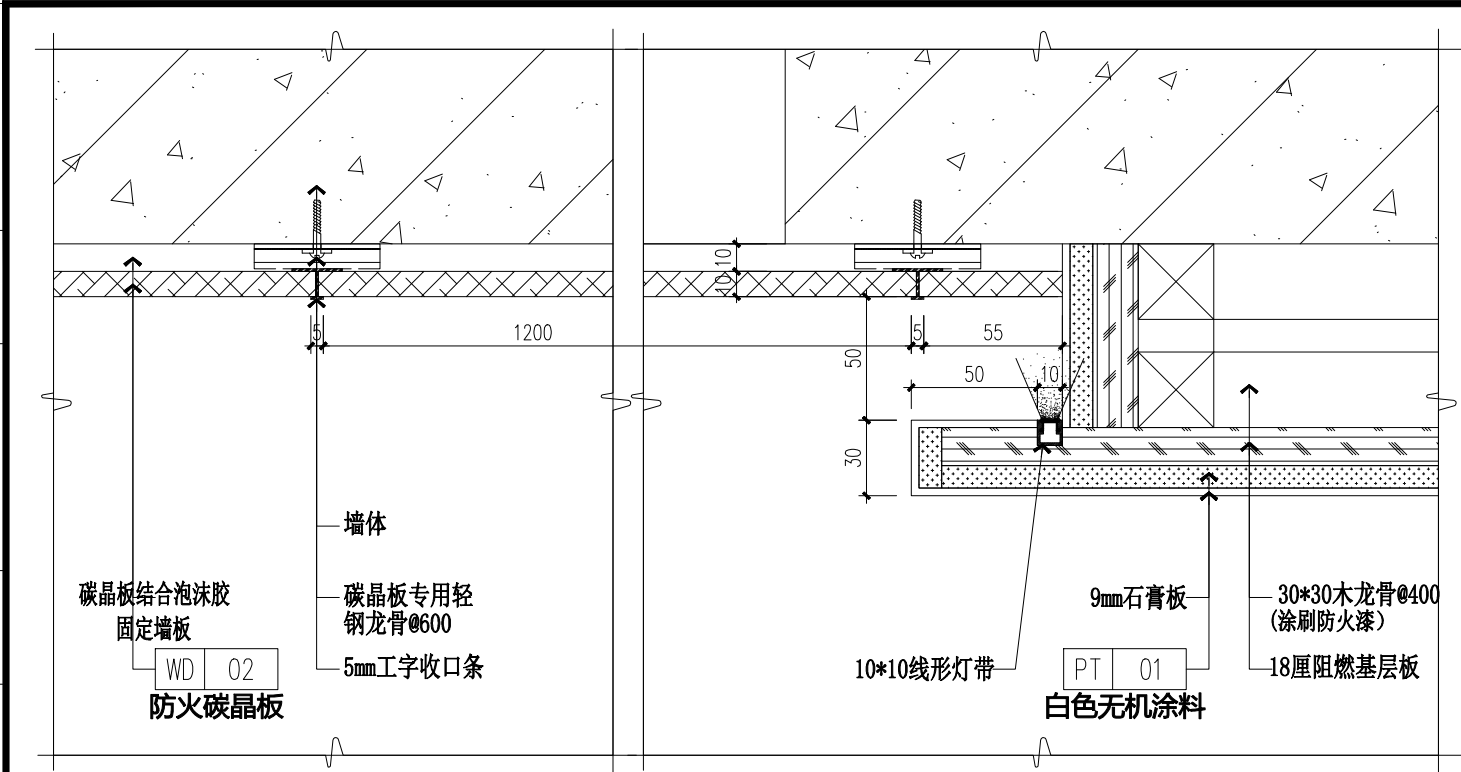


01 DETAIL
会议室大样图

SCALE 1:3

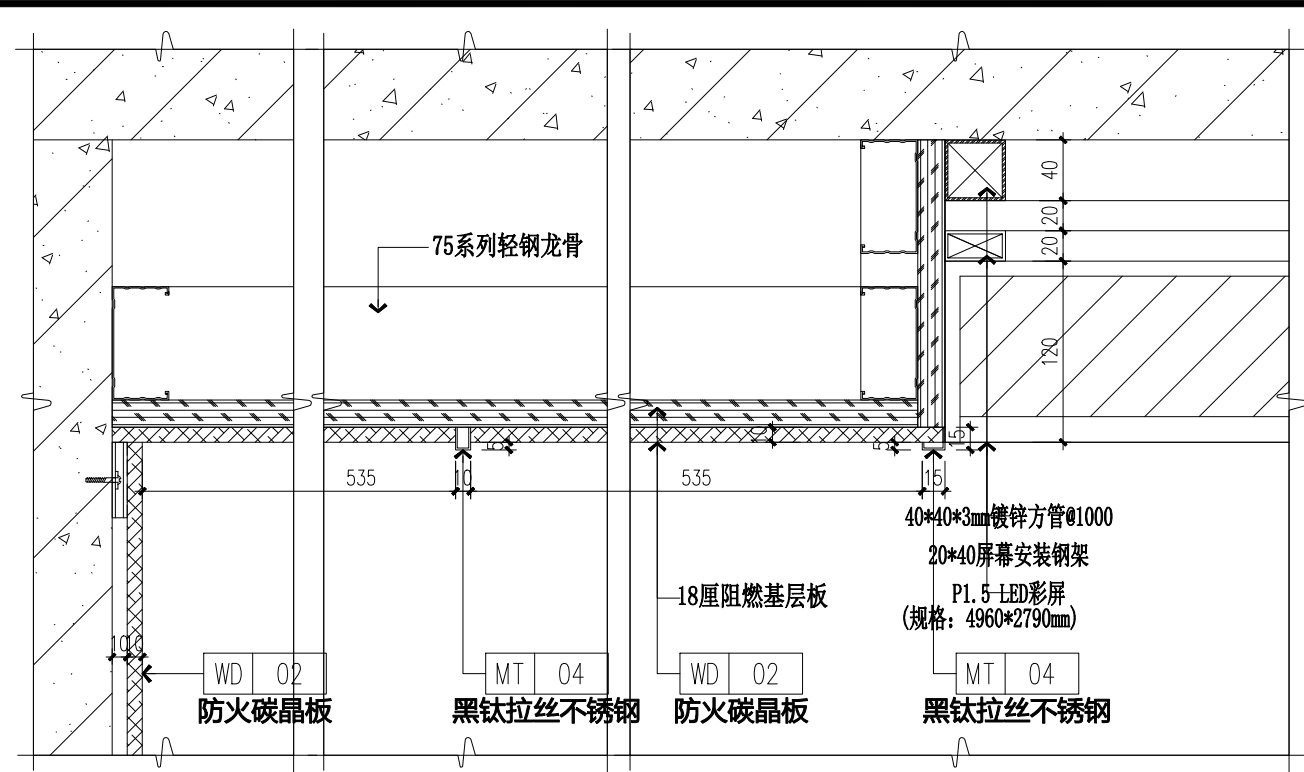


02 DETAIL
培训室大样图

SCALE 1:5

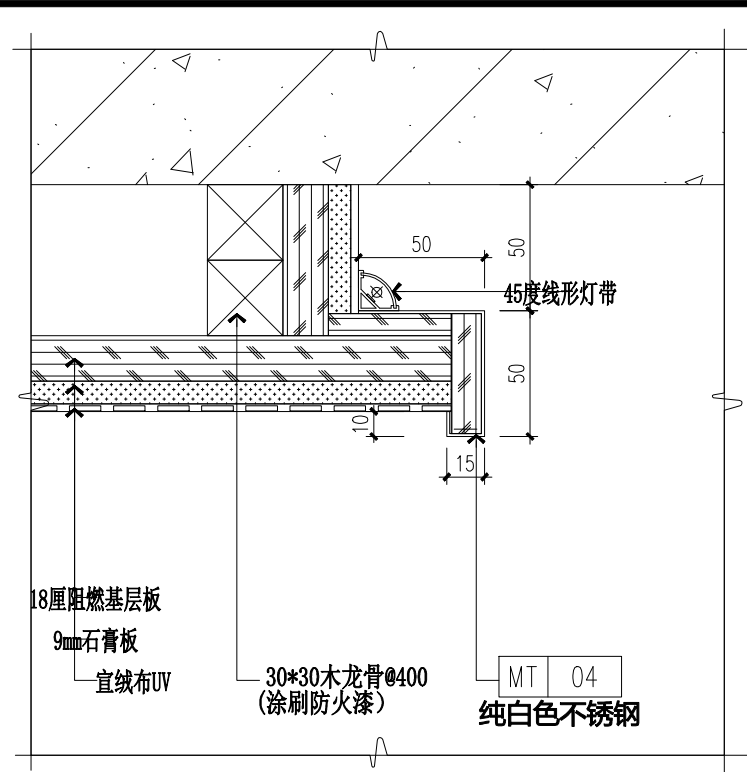


03 DETAIL
展厅大样图

SCALE 1:3

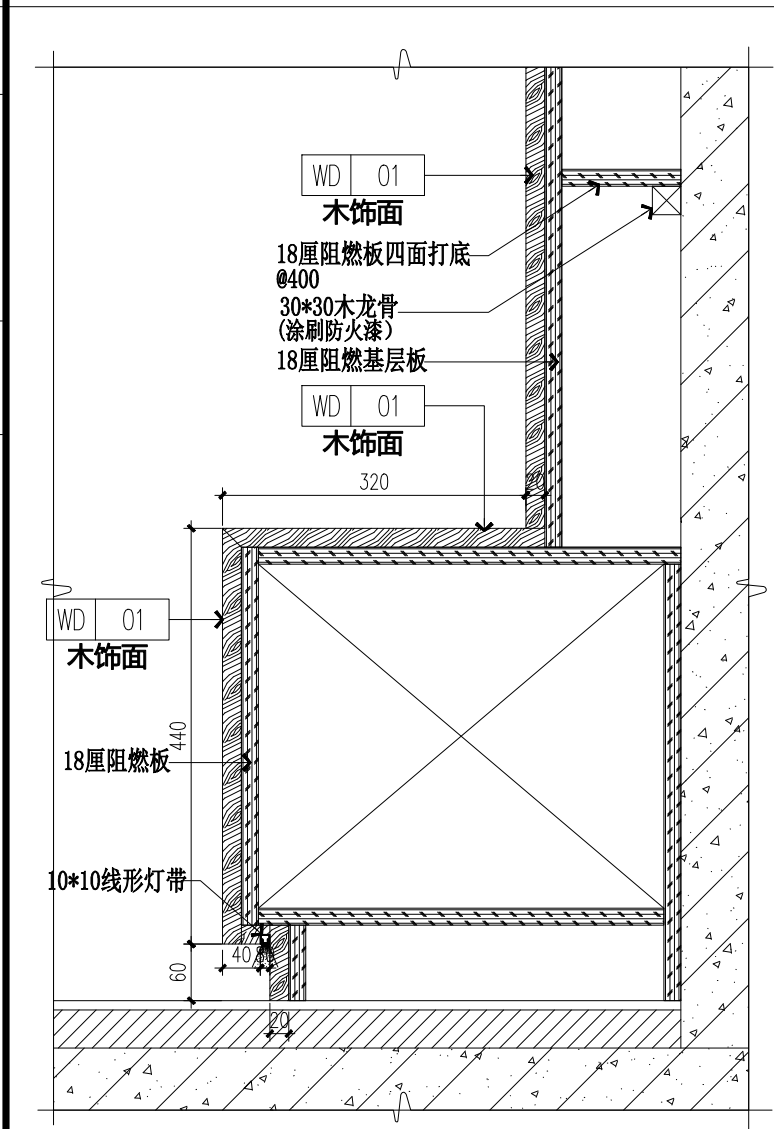


04 DETAIL
展厅大样图

SCALE 1:8

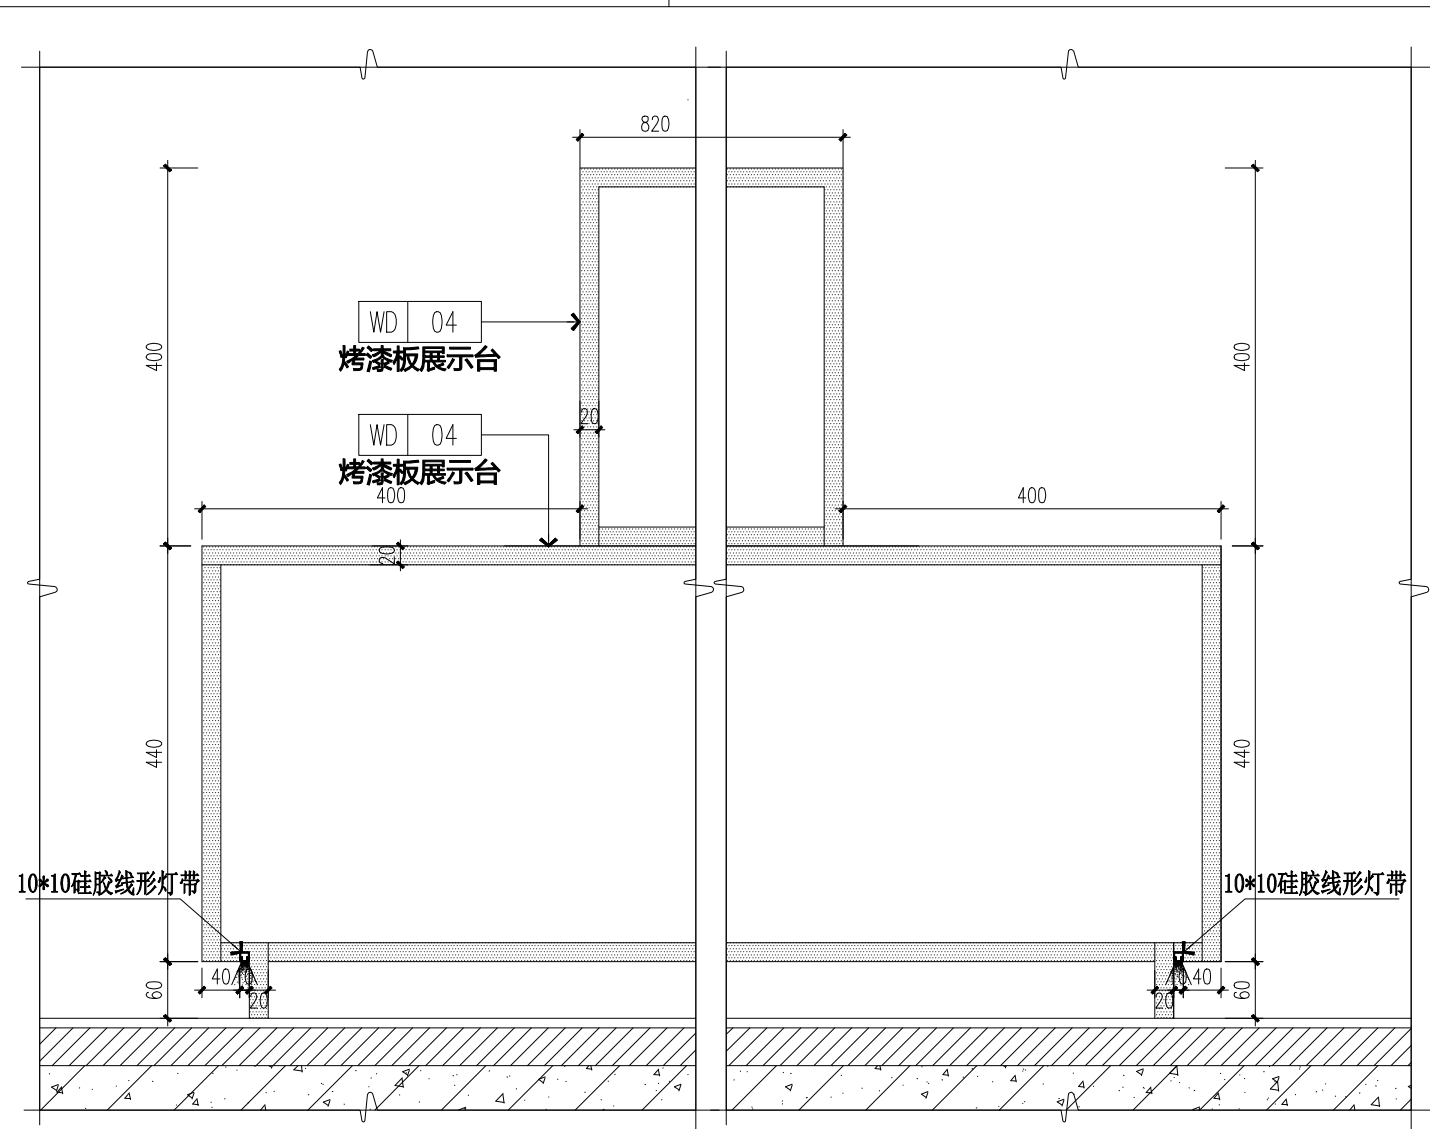


05 DETAIL
展厅大样图

SCALE 1:8

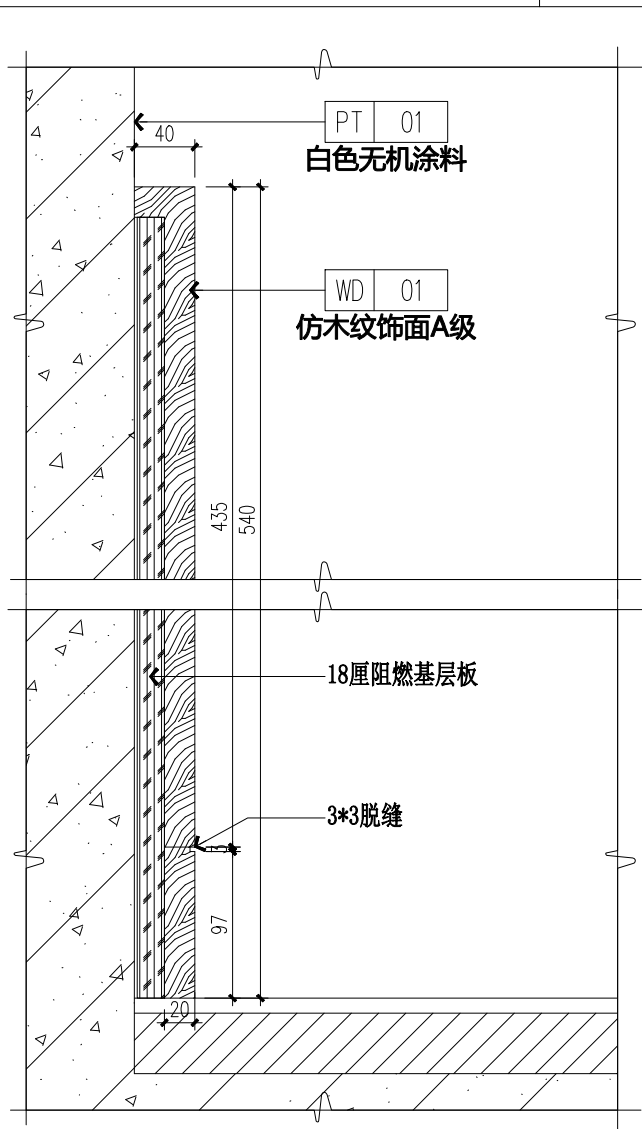


06 DETAIL
展厅大样图

SCALE 1:8

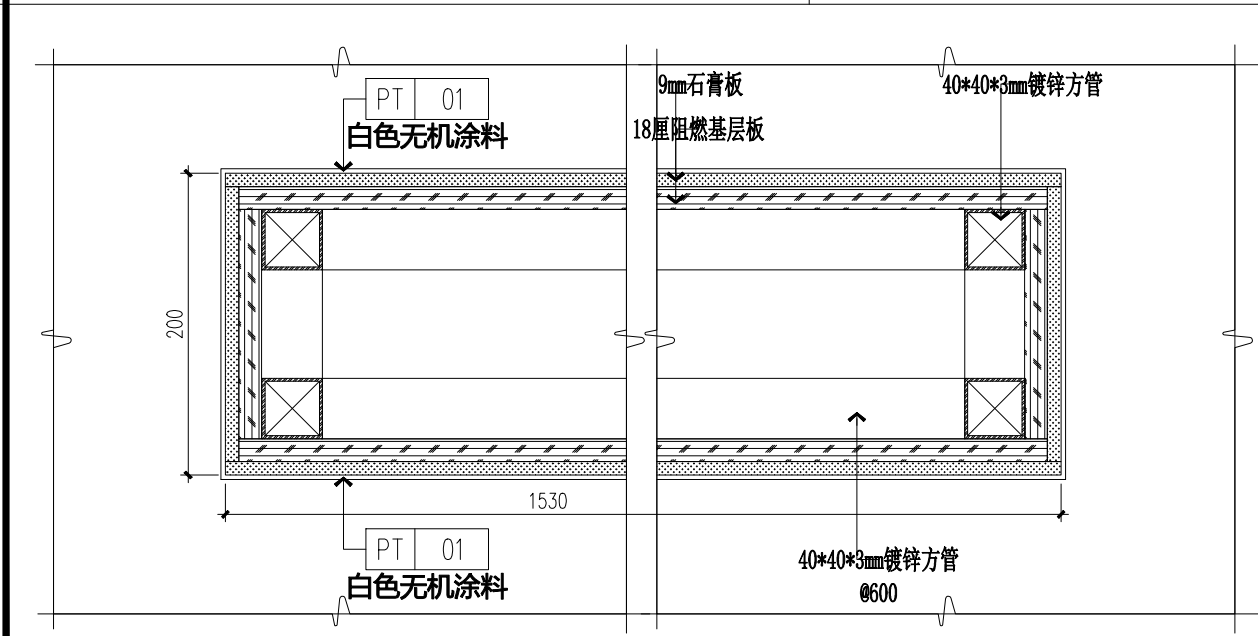


08 DETAIL
展厅大样图

SCALE 1:5

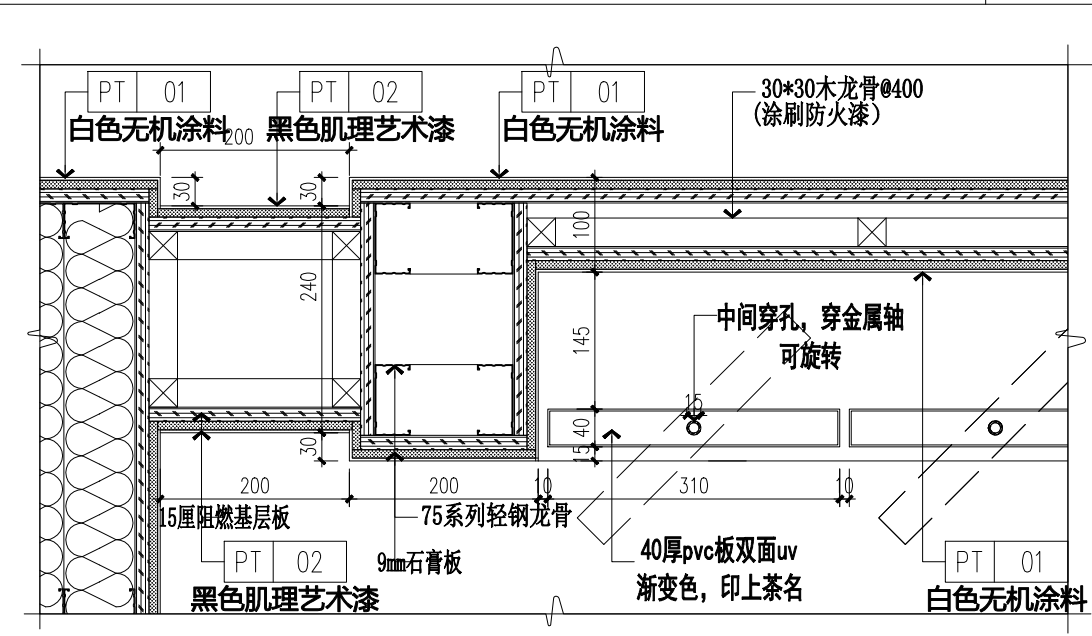

09 DETAIL
展厅大样图

SCALE 1:5

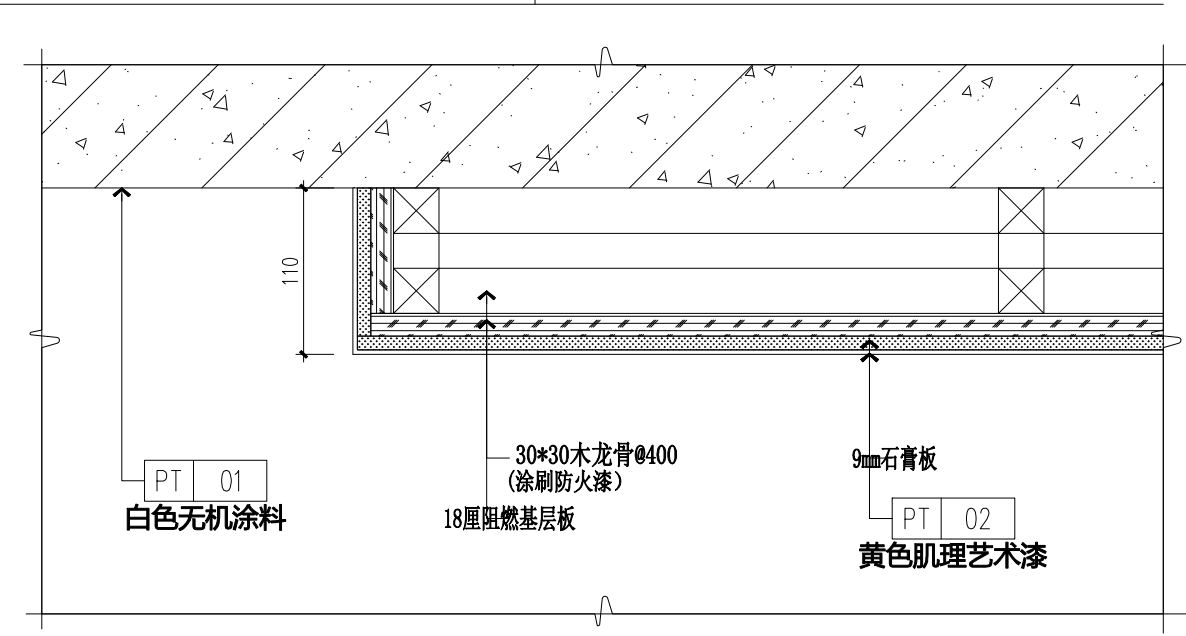

10 DETAIL
展厅大样图

SCALE 1:5

福建省机电沿海
建筑设计研究院有限公司

证书编号: A135003677 A235003674

资质范围: 建筑工程甲级 机械行业甲级
电子工程甲级 轻钢结构甲级
工程咨询甲级 市政工程乙级
城乡规划丙级 变电工程丙级

施工图审查批准单位:

施工图审查批准证书号:

图纸专用章

福建省工程勘察设计院图纸专用章

福建省机电沿海建筑设计研究院有限公司

范围: 建筑工程

资质等级: 甲级 证号: A135003677

有效期至: 2030年02月14日

注册执业章

中华人民共和国一级注册建筑师

姓名: 王建平

注册号: 3500367-006

有效期: 至2026年12月22日

注册执业章

建设单位:

福建省产品质量检验研究院

工程名称:

国家加工食品质量检验检测中心(福州)
武夷山基地装修改造设计
非实验功能区(2F)

职 责	姓 名	签 名
审 定	郑庆日	郑庆日
项目负责人	王建平	王建平
项目经理	许晓燕	许晓燕
专业负责人	王建平	王建平
审 核	林伟	林伟
校 对	王建平	王建平
设 计	许晓燕	许晓燕

图名:

2F墙身大样图1

工程编号	2026-03	版 别	1.00
图 别	装施	图 号	D04
日 期	2026年05月	日	