签名

专业 总图 工艺

签名

专业 暖通 动力

签名

专业 给排水 电气

签名

专业 建筑 结构

修改记录:

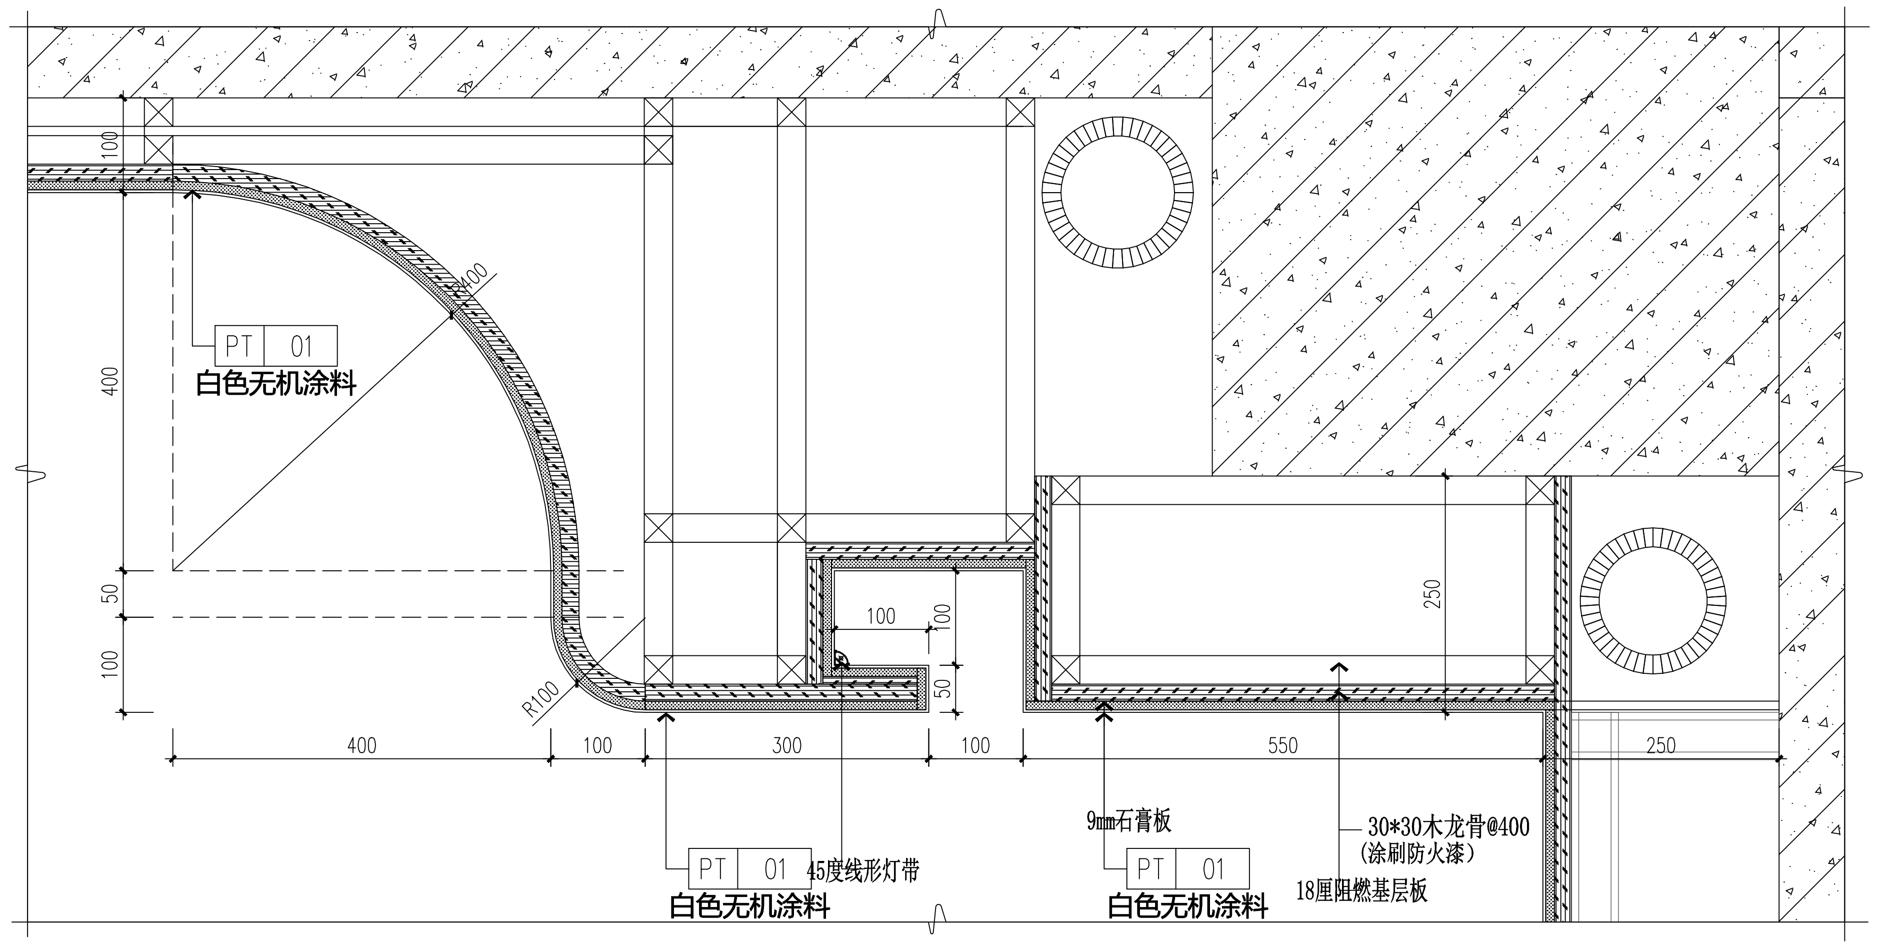
PT 01
白色无机涂料
100
400
50
100
R400
R100
400
100
300
100
550
250
100
100
50
PT 01
白色无机涂料
45度线形灯带
9mm石膏板
PT 01
白色无机涂料
30*30木龙骨@400
(涂刷防火漆)
18厘阻燃基层板

01 DETAIL
展厅大样图 SCALE 1:8

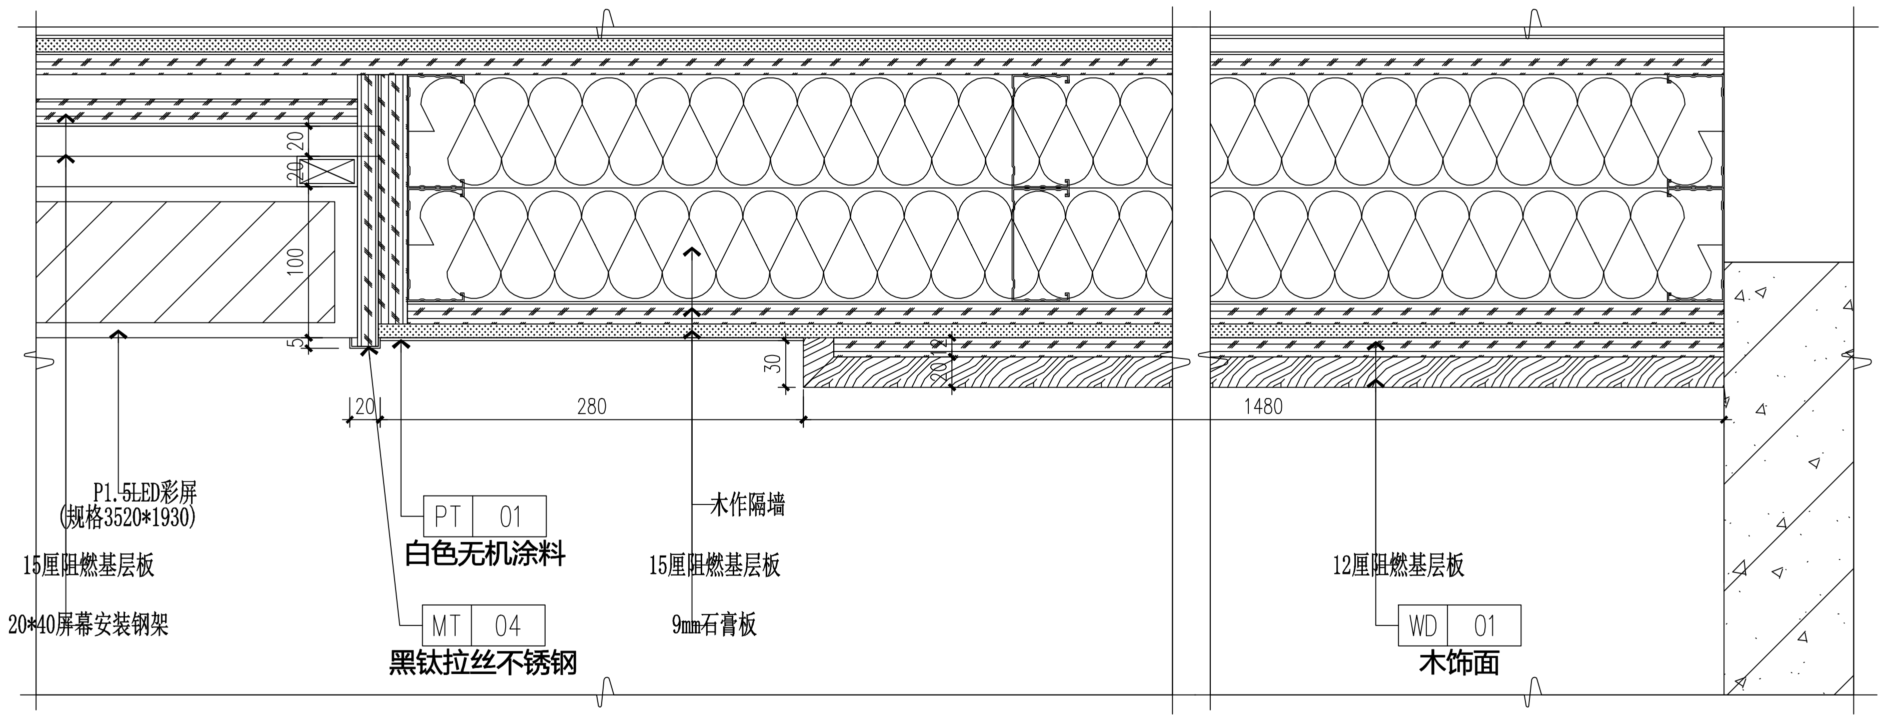
20
20
100
5
30
20
12
20
280
1480
P1.5LED彩屏
(规格3520*1930)
15厘阻燃基层板
20*40屏幕安装钢架
PT 01
白色无机涂料
MT 04
黑钛拉丝不锈钢
木作隔墙
15厘阻燃基层板
9mm石膏板
12厘阻燃基层板
WD 01
木饰面

02 DETAIL
展厅大样图 SCALE 1:5

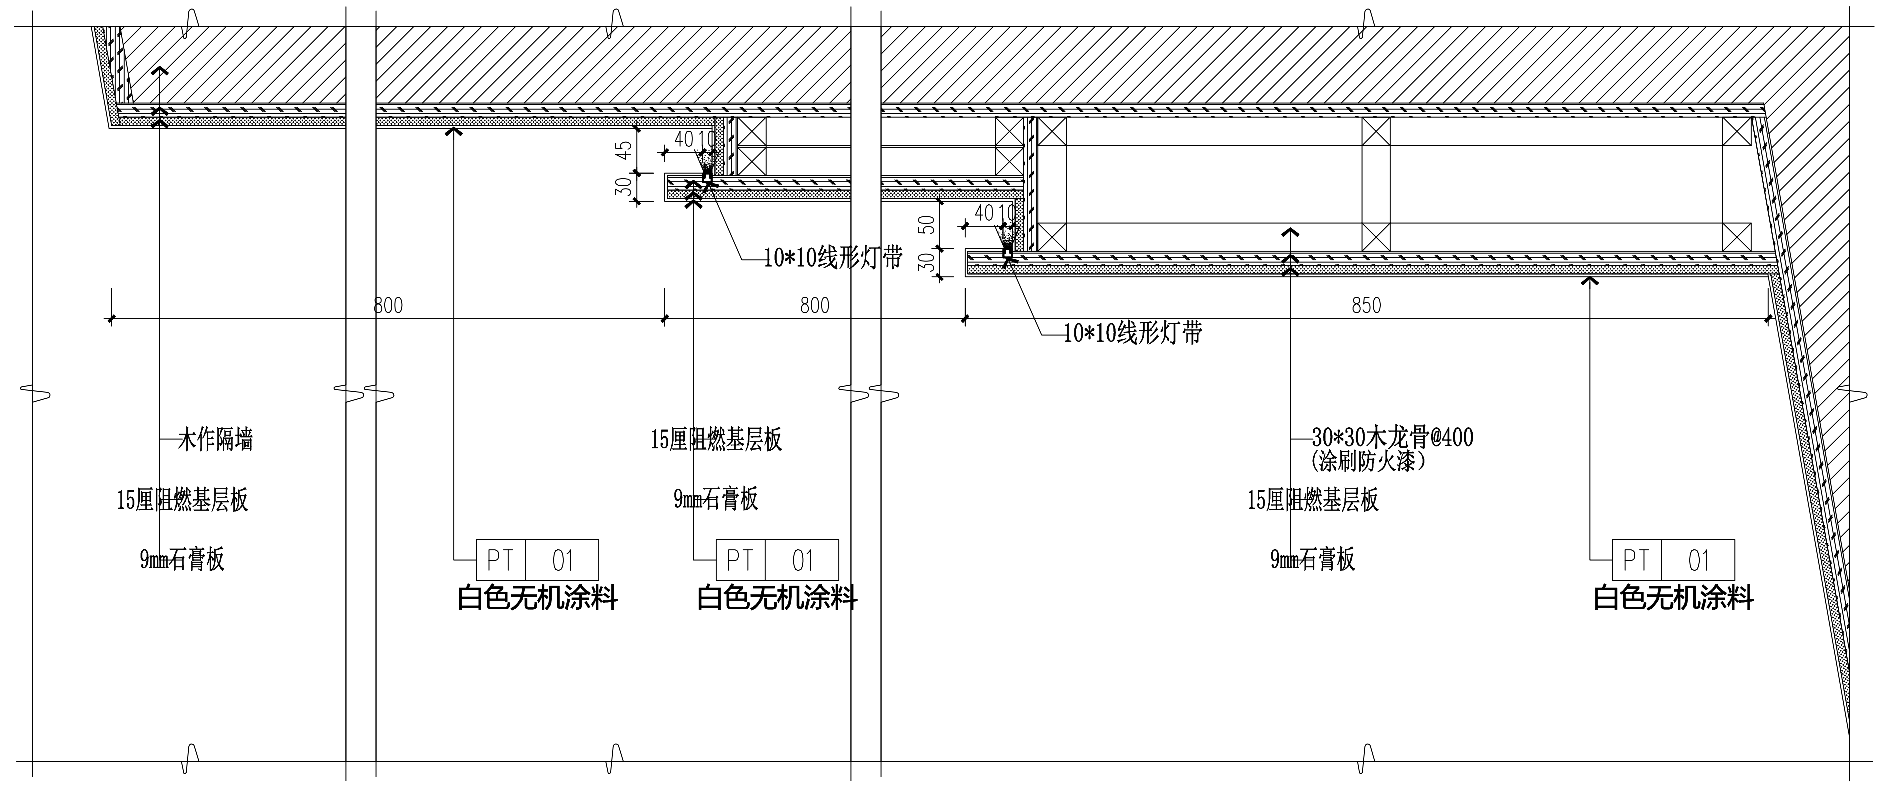
45
30
40 10
50
30
40 10
800
800
850
10*10线形灯带
10*10线形灯带
木作隔墙
15厘阻燃基层板
9mm石膏板
PT 01
白色无机涂料
15厘阻燃基层板
9mm石膏板
PT 01
白色无机涂料
30*30木龙骨@400
(涂刷防火漆)
15厘阻燃基层板
9mm石膏板
PT 01
白色无机涂料

03 DETAIL
展厅大样图 SCALE 1:8

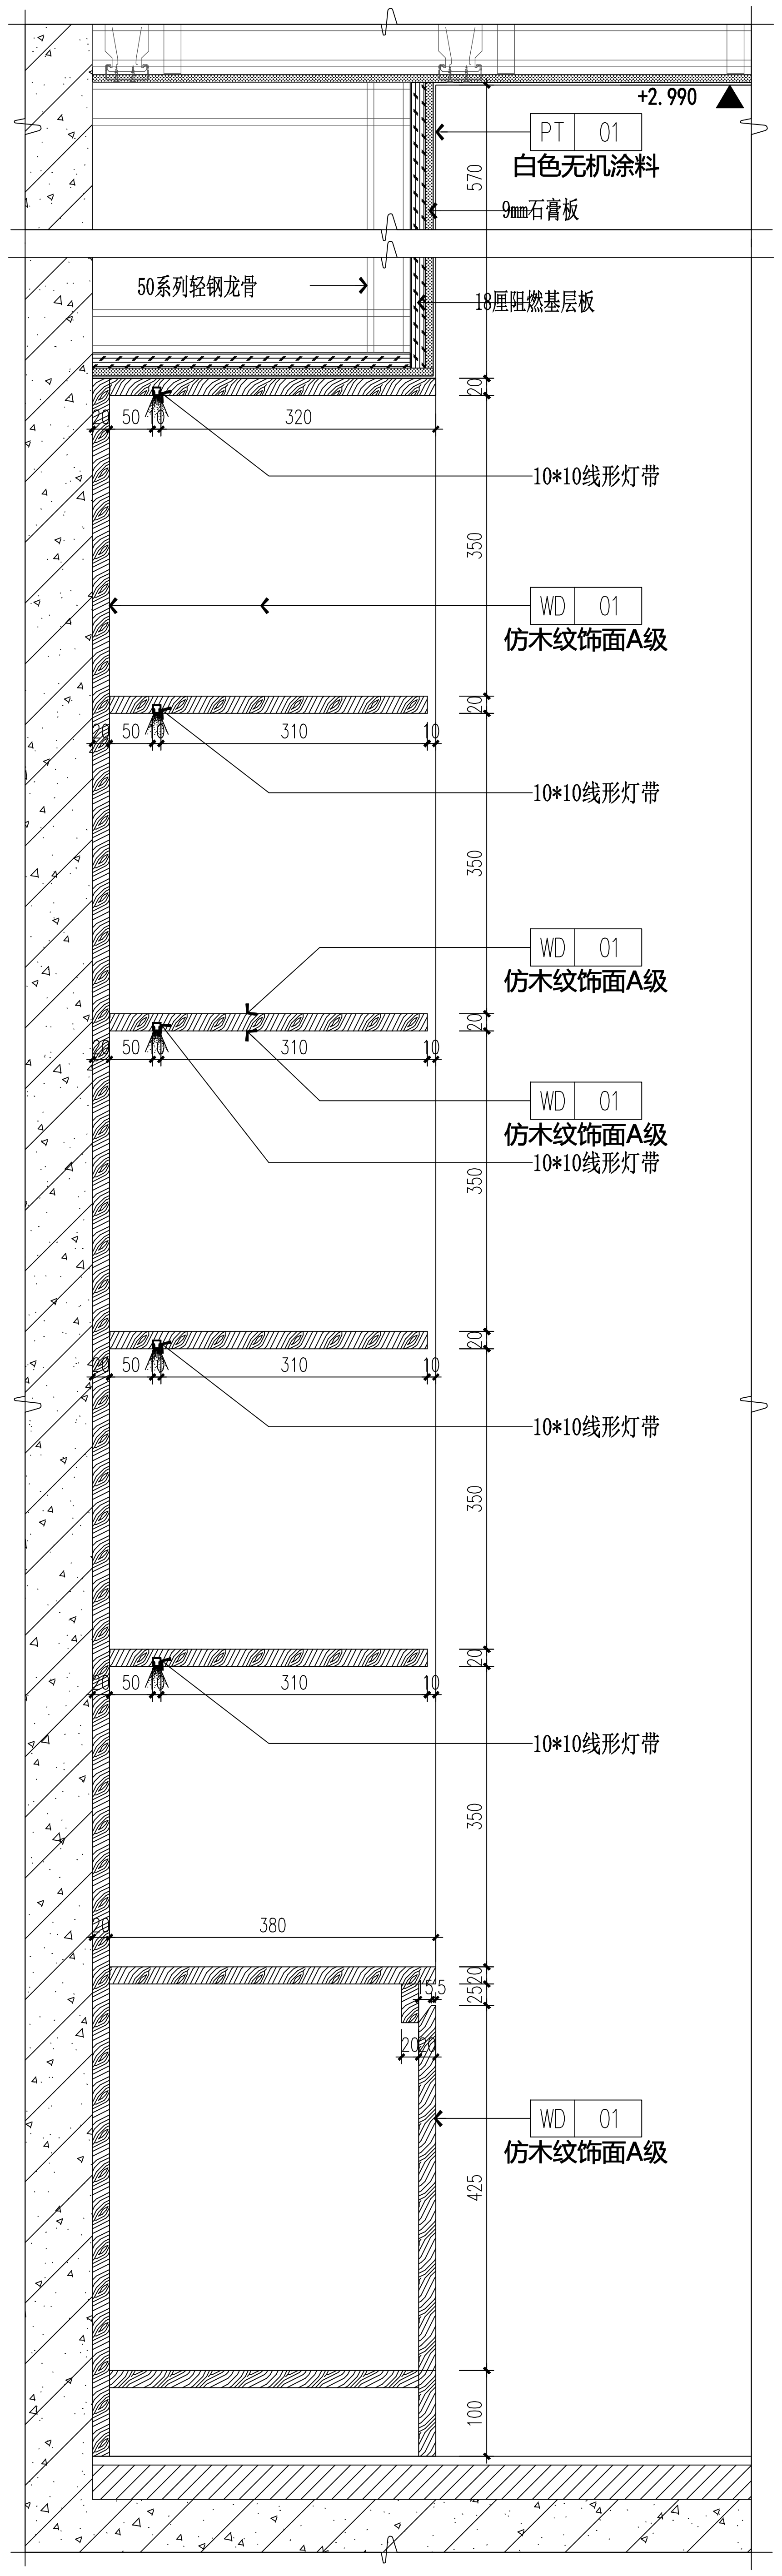
+2.990
PT 01
白色无机涂料
570
9mm石膏板
50系列轻钢龙骨
18厘阻燃基层板
50
320
10*10线形灯带
350
WD 01
仿木纹饰面A级
20
50
310
10
10*10线形灯带
350
WD 01
仿木纹饰面A级
20
50
310
10
WD 01
仿木纹饰面A级
10*10线形灯带
350
20
50
310
10
10*10线形灯带
350
20
50
310
10
10*10线形灯带
350
380
25
20
WD 01
仿木纹饰面A级
425
100

04 DETAIL
展厅大样图 SCALE 1:8

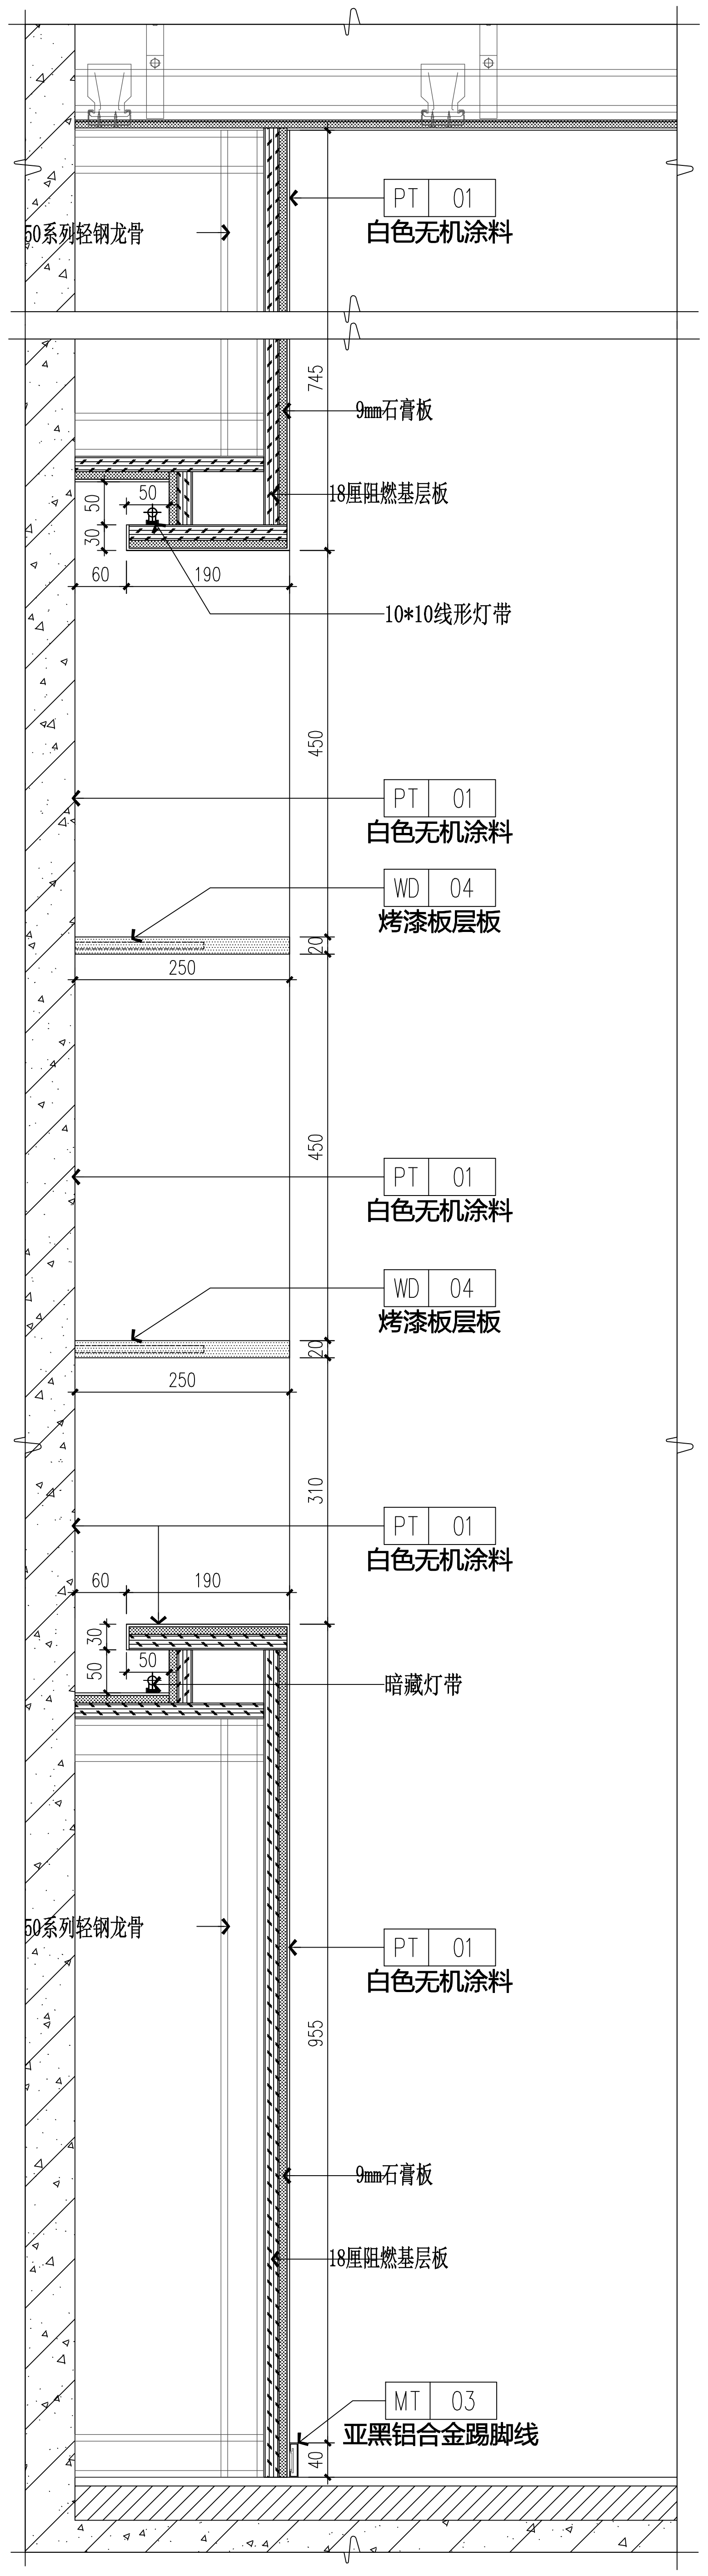
50系列轻钢龙骨
PT 01
白色无机涂料
745
9mm石膏板
18厘阻燃基层板
50
50
30
60
190
10*10线形灯带
450
PT 01
白色无机涂料
WD 04
烤漆板层板
20
250
450
PT 01
白色无机涂料
WD 04
烤漆板层板
20
250
310
PT 01
白色无机涂料
60
190
30
50
50
暗藏灯带
50系列轻钢龙骨
PT 01
白色无机涂料
955
9mm石膏板
18厘阻燃基层板
MT 03
亚黑铝合金踢脚线
40

05 DETAIL
展厅大样图 SCALE 1:8

福建省机电沿海
建筑设计研究院有限公司

证书编号: A135003677 A235003674

资质范围: 建筑工程甲级 机械行业甲级
电子工程甲级 轻钢结构甲级
工程咨询甲级 市政工程乙级
城乡规划丙级 变电工程丙级

施工图审查批准单位:

施工图审查批准书证号:

图纸专用章

福建省工程勘察设计图纸专用章
福建省机电沿海建筑设计研究院有限公司
资质 范围: 建筑工程
等级:甲级 证号:A135003677
有效期至:2030年02月14日

注册执业章

中华人民共和国一级注册建筑师
姓 名: 王建平
注册号: 3500367-006
有效期: 至2026年12月22日

注册执业章

建设单位:

福建省产品质量检验研究院

工程名称:

国家加工食品质量检验检测中心(福州)
武夷山基地装修改造设计
非实验功能区(2F)

职责	姓名	签名
审定	郑庆日	
项目负责人	王建平	
项目经理	许晓燕	
专业负责人	王建平	
审核	林伟	
校对	王建平	
设计	许晓燕	

图名:

2F墙身大样图2

工程编号	2026-03	版别	1.00
图别	装施	图号	D05
日期	2026年05月 日		