


专业名称	暖通	动力	专业名称	给排水	电气	专业名称	建筑	结构
专业名称	暖通	动力	专业名称	给排水	电气	专业名称	建筑	结构
修改记录:

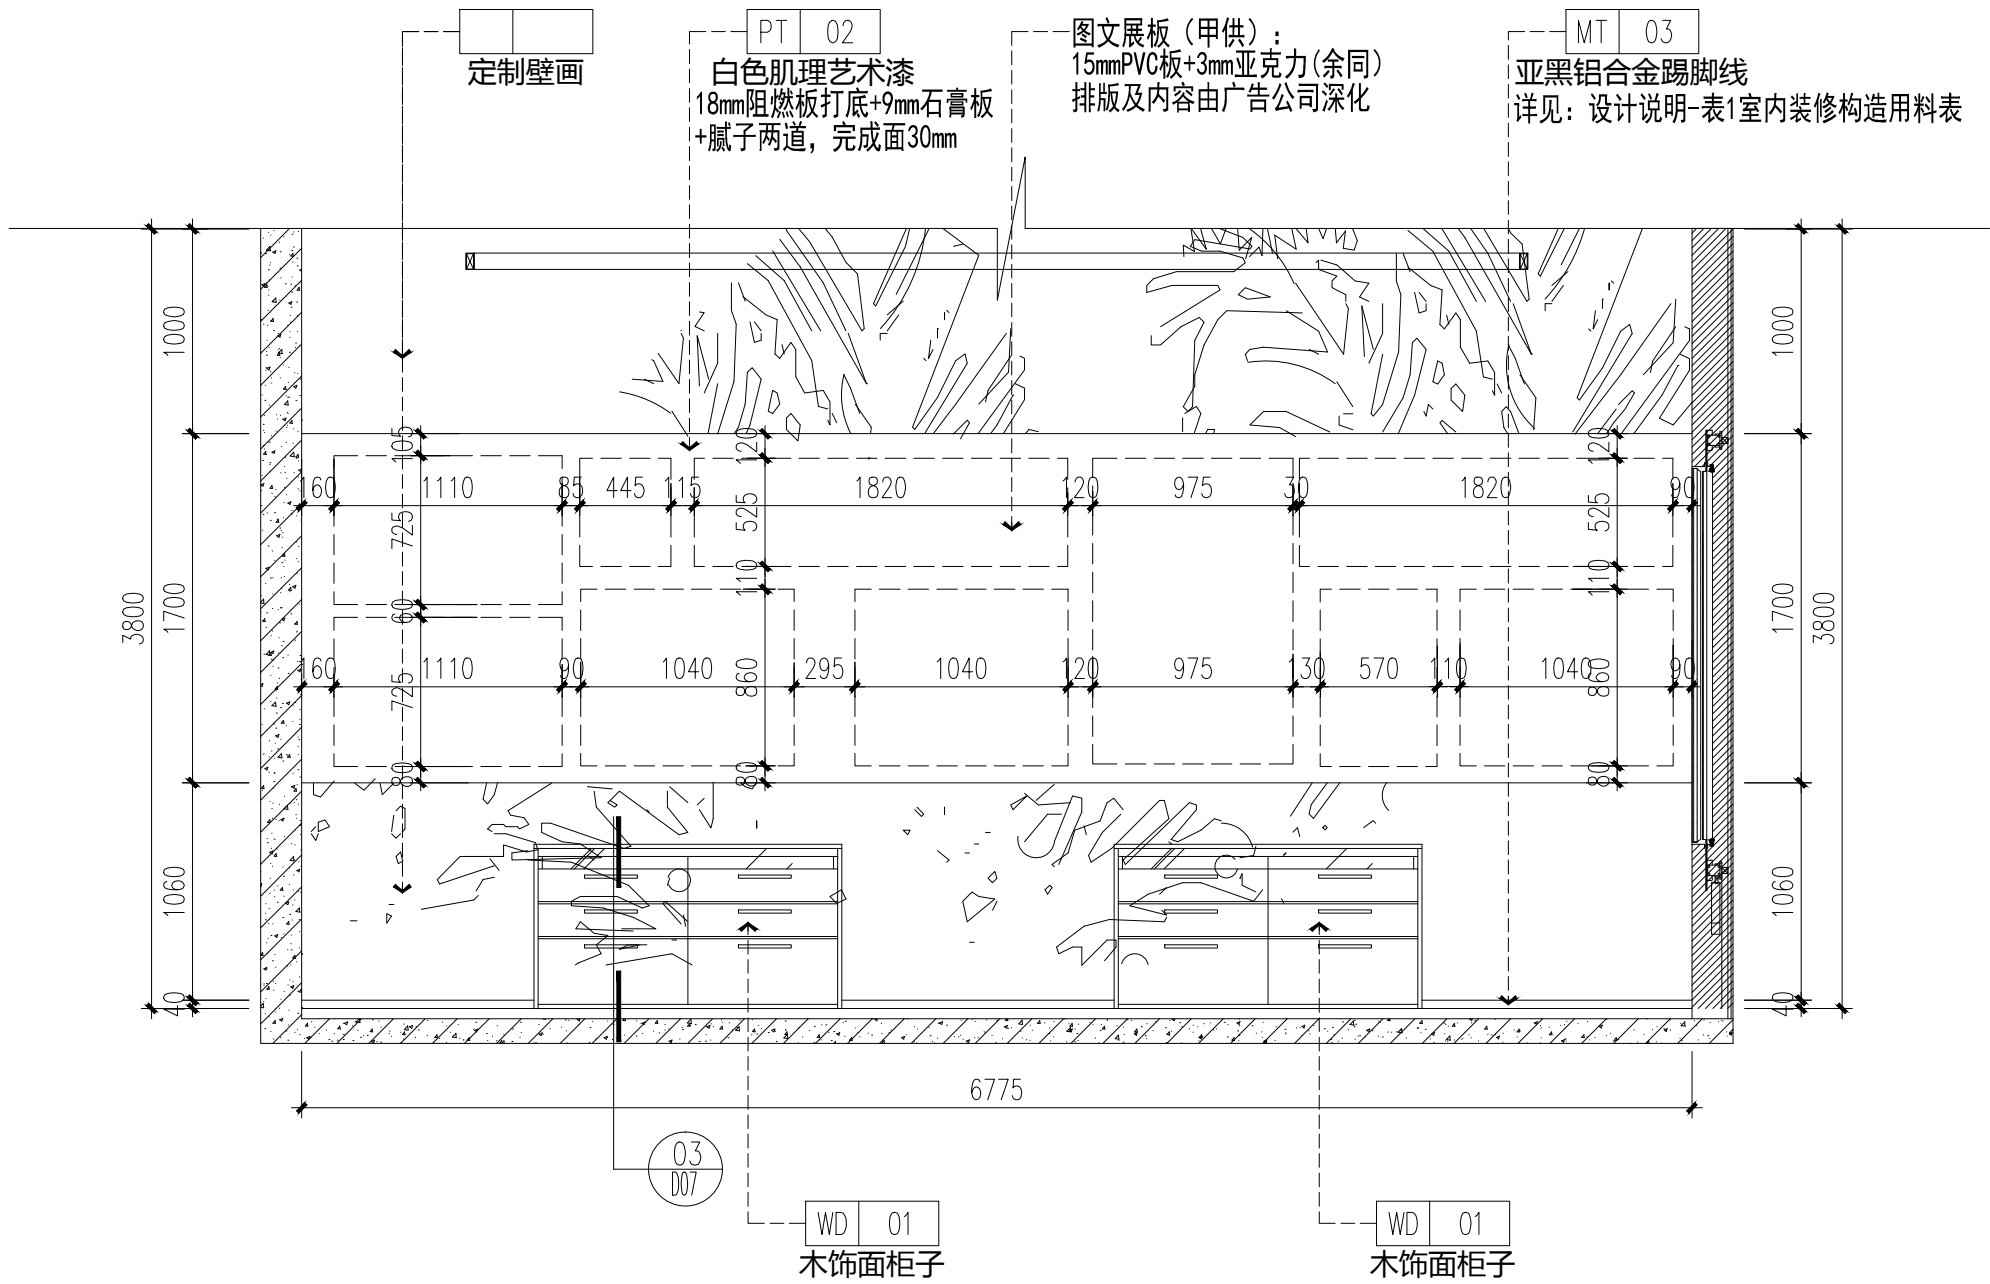

**福建省机电沿海建筑设计研究院有限公司**  
证书编号: A135003677 A235003674  
资质范围: 建筑工程甲级 机械行业甲级  
电子工程甲级 轻钢结构甲级  
工程咨询甲级 市政工程乙级  
城乡规划丙级 变电工程丙级

施工图审查批准单位:

施工图审查批准证书号:

**福建省工程勘察设计图纸专用章**  
福建省机电沿海建筑设计研究院有限公司  
范围: 建筑工程  
资质等级: 甲级 证号: A135003677  
有效期至: 2030年02月14日

**中华人民共和国一级注册建筑师**  
姓名: 王建平  
注册号: 3500367-006  
有效期: 至2026年12月22日

注册执业章

建设单位:

福建省产品质量检验研究院

工程名称:

国家加工食品质量检验检测中心(福州)  
武夷山基地装修改造设计  
非实验功能区(2F)

职 责	姓 名	签 名
审 定	郑庆日	郑庆日
项目负责人	王建平	王建平
项目经理	许晓燕	许晓燕
专业负责人	王建平	王建平
审 核	林伟	林伟
校 对	王建平	王建平
设 计	许晓燕	许晓燕

图名:

分类展示区立面图

工程编号	2026-03	版 别	1.00
图 别	装施	图 号	A10
日 期	2026年05月	日	