


专业名称	暖通专业	专业名称	给排水专业	专业名称	电气专业	专业名称	建筑专业
专业名称	暖通专业	专业名称	给排水专业	专业名称	电气专业	专业名称	建筑专业
修改记录:

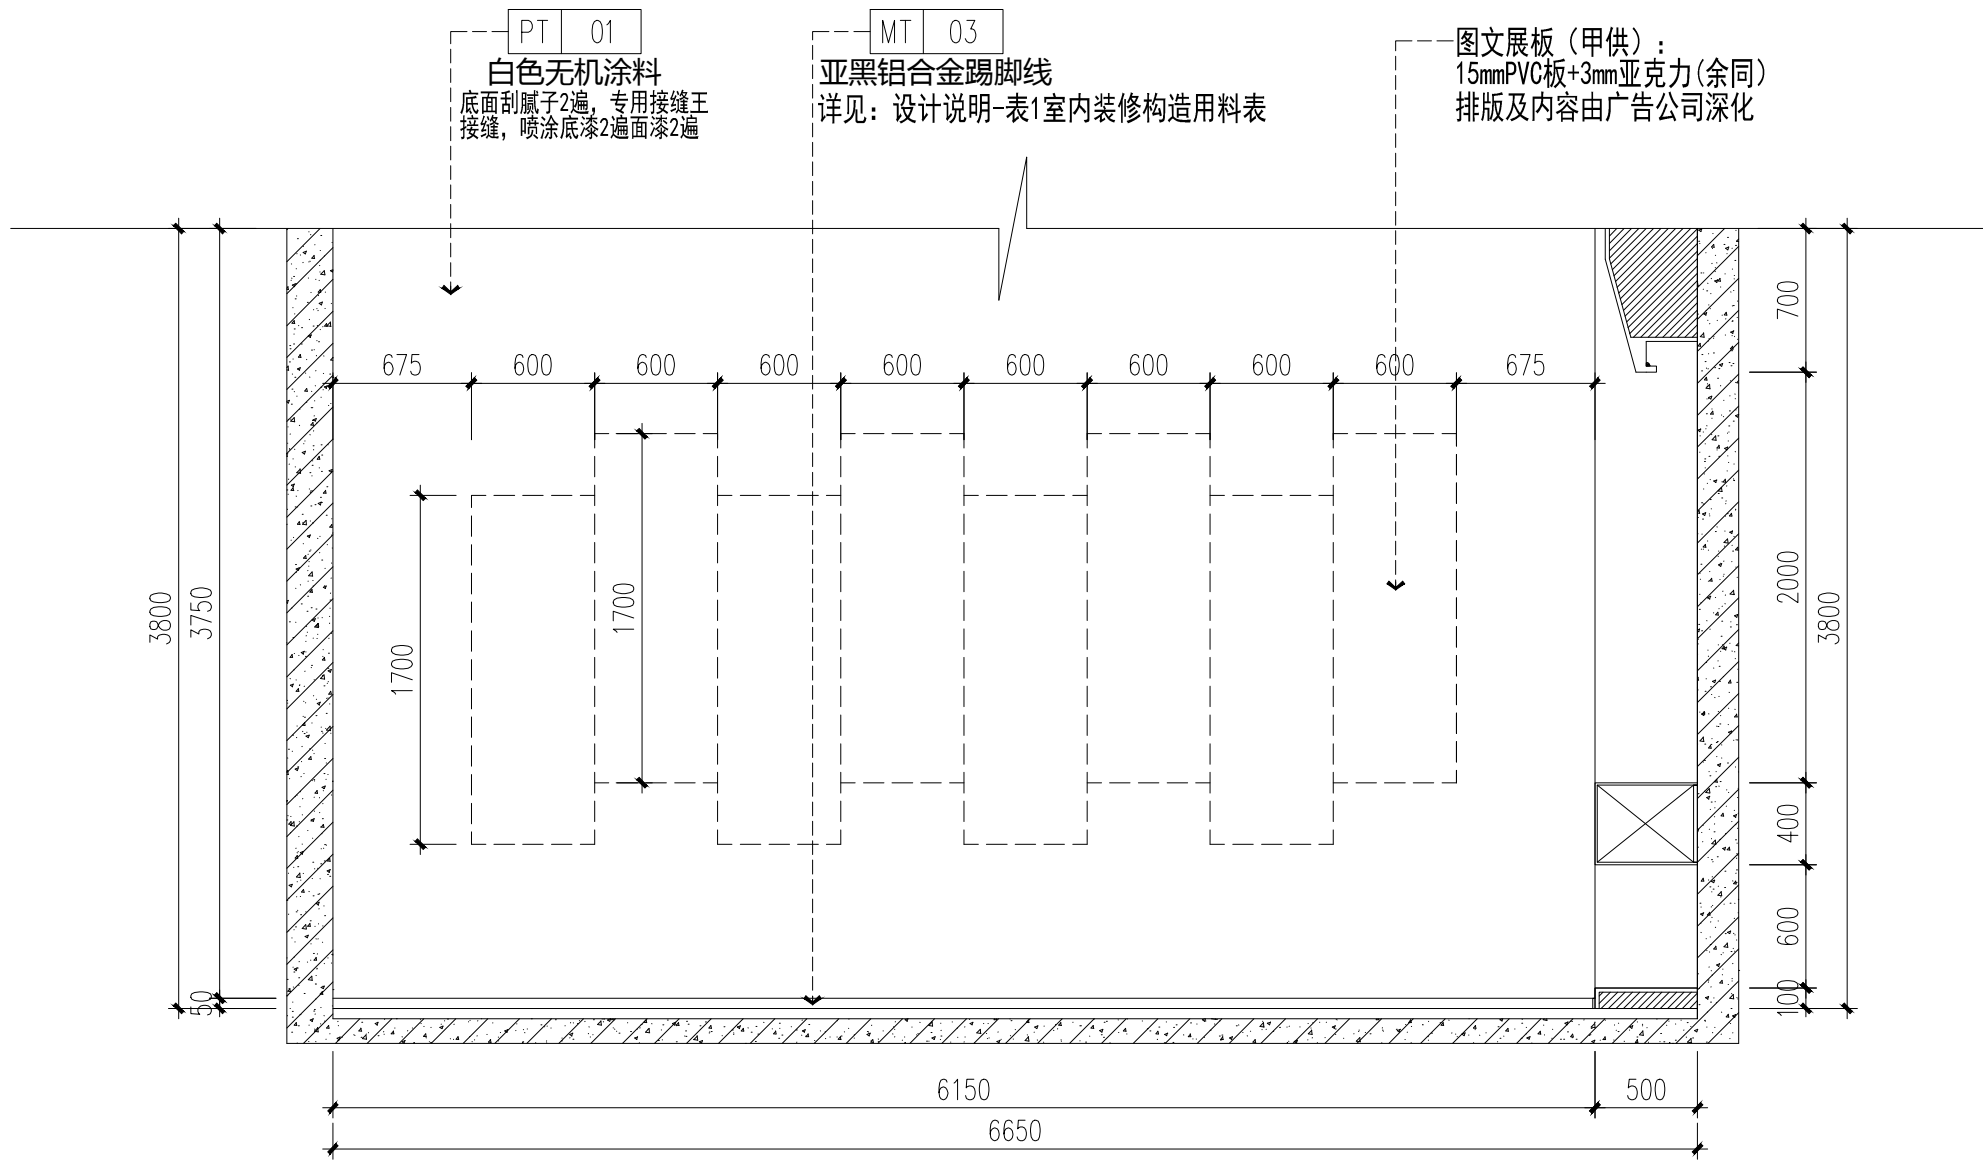

<div></div> <div>福建省机电沿海 建筑设计研究院有限公司</div> <div>证书编号: A135003677 A235003674</div> <div>资质范围: 建筑工程甲级 机械行业甲级 电子工程甲级 轻钢结构甲级 工程咨询甲级 市政工程乙级 城乡规划丙级 变电工程丙级</div>			
施工图审查批准单位:			
施工图审查批准证书号:			
<div>福建省工程勘察设计图纸专用章 福建省机电沿海建筑设计研究院有限公司 范围: 建筑工程 资质等级: 甲级 证号: A135003677 有效期至: 2030年02月14日</div>			
<div>注册执业章 中华人民共和国一级注册建筑师 姓名: 王建平 注册号: 3500367-006 有效期: 至2026年12月22日</div> <div></div> <div>注册执业章</div>			
建设单位: 福建省产品质量检验研究院			
工程名称: 国家加工食品质量检验检测中心(福州) 武夷山基地装修改造设计 非实验功能区(2F)			
职 责	姓 名		签 名
审 定	郑庆日		
项目负责人	王建平		
项目经理	许晓燕		
专业负责人	王建平		
审 核	林伟		
校 对	王建平		
设 计	许晓燕		
图名: 产业全链条质量控制区立面图			
工程编号	2026-03	版 别	1.00
图 别	装施	图 号	A13
日 期	2026年05月 日		