修改记录：

专业	签名	专业	签名	专业	签名	专业	签名	专业	签名
建筑		给排水		暖通		总图		工艺	
结构		电气		动力					

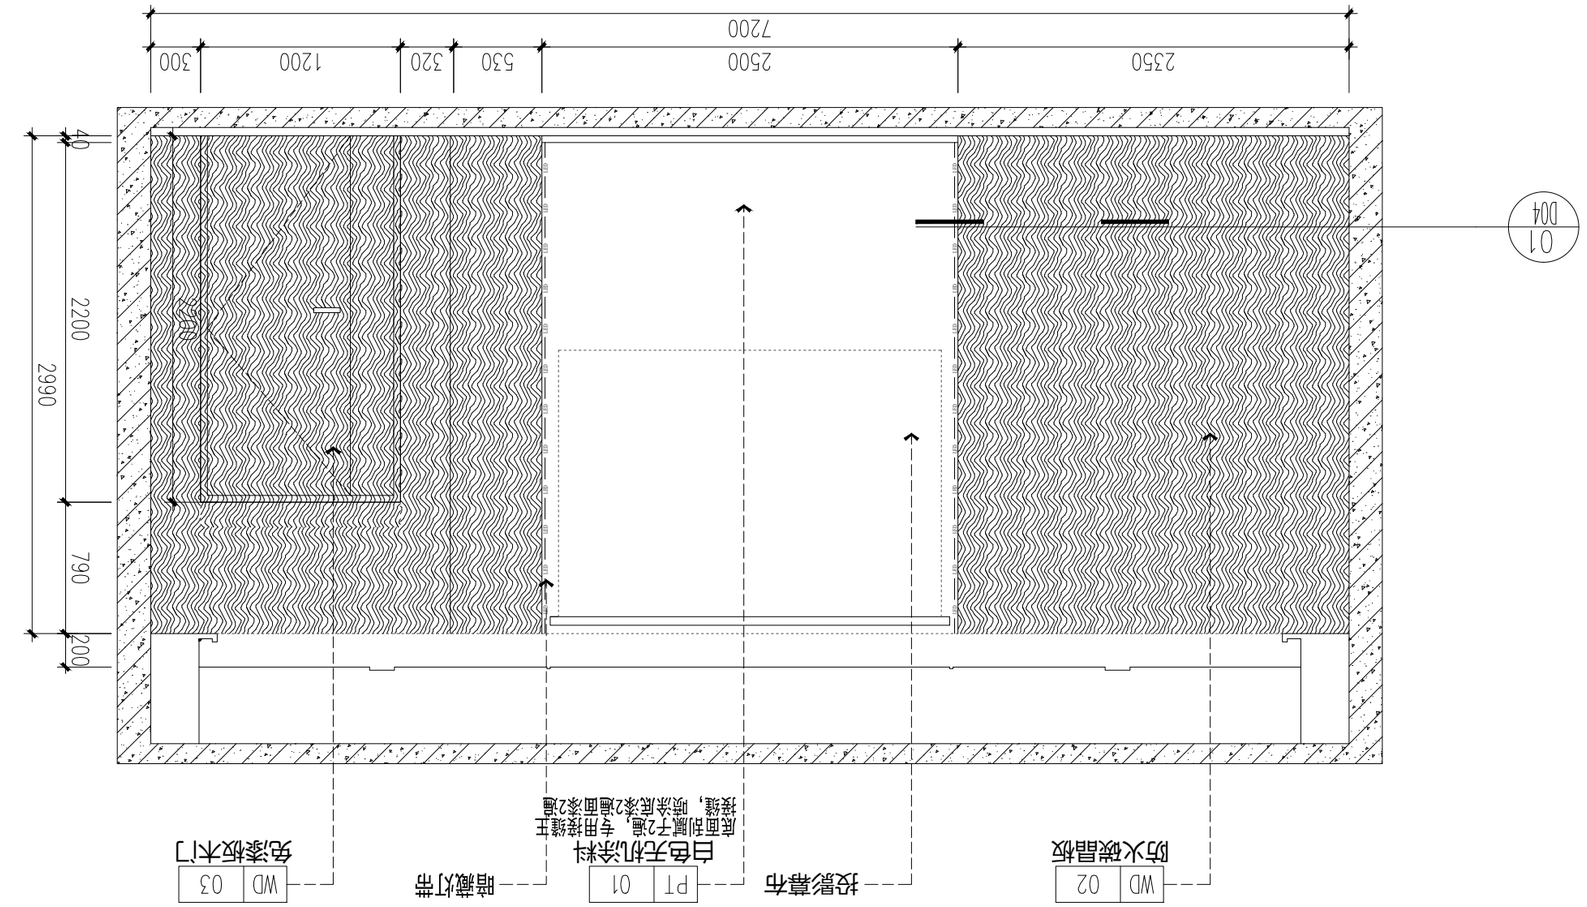

(222)
会议室-60.39㎡

投影幕布

职　责	姓　名	签　名
审　定	郑庆日	
项目负责人	王建平	
项目经理	许晓燕	
专业负责人	王建平	
审　核	林伟	
校　对	王建平	
设　计	许晓燕	

图名：培训室立面图

工程编号	2026-03	版　别	1.00
图　别	装施	图　号	A41
日　期	2026年05月　日		

建设单位：福建省产品质量检验研究院

工程名称：国家加工食品质量检验检测中心（福州）
武夷山基地装修改造设计
非实验功能区(2F)

施工图审查批准书证号：

施工图审查批准单位：

注册执业章

福建省机电治海
建筑设计研究院有限公司

证书编号：A135003677　A235003674

资质范围：建筑工程甲级　机械行业甲级
电子工程甲级　轻钢结构甲级
工程咨询甲级　市政工程乙级
城乡规划丙级　变电工程丙级

福建省一级勘察设计图纸专用章
福建省机电治海建筑设计研究院有限公司
资质：等级:甲级 证号:A135003677
范围：建筑工程
有效期至:2030年02月14日

注册执业章

中华人民共和国一级注册建筑师
姓　名：王建平
注册号：3500367-006
有效期：至2026年12月22日