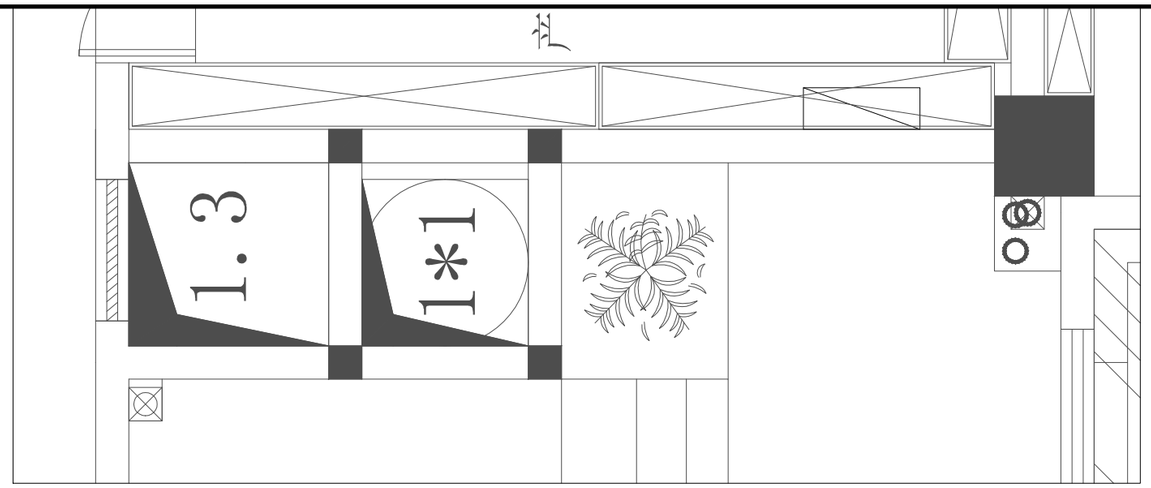

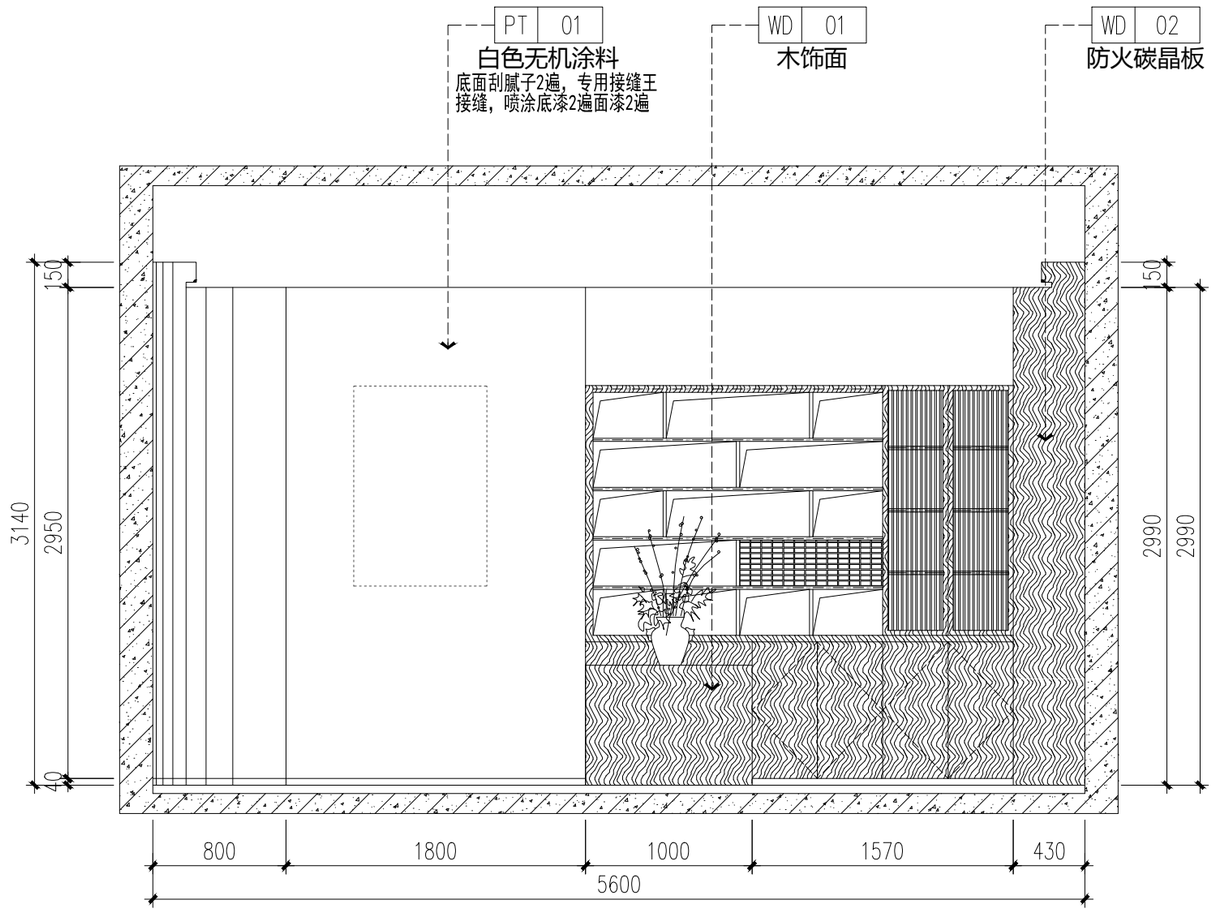

专业 建筑 结构 | 签名
专业 给排水 电气 | 签名
专业 暖通 动力 | 签名
专业 总图 工艺 | 签名

修改记录：

福建省机电沿海
建筑设计研究院有限公司
证书编号： A135003677 A235003674
资质范围： 建筑工程甲级 机械行业甲级
电子工程甲级 轻钢结构甲级
工程咨询甲级 市政工程乙级
城乡规划丙级 变电工程丙级

施工图审查批准单位：

施工图审查批准书证号：

福建省工程勘察设计图纸专用章
福建省机电沿海建筑设计研究院有限公司
资质范围：建筑工程
等级：甲级 证号：A135003677
有效期至：2030年02月14日

中华人民共和国一级注册建筑师
姓 名：王建平
注册号：3500367-006
有效期：至2026年12月22日

注册执业章

建设单位：
福建省产品质量检验研究院

工程名称：
国家加工食品质量检验检测中心（福州）
武夷山基地装修改造设计
非实验功能区(2F)

职责	姓名	签名
审定	郑庆日	
项目负责人	王建平	
项目经理	许晓燕	
专业负责人	王建平	
审核	林伟	
校对	王建平	
设计	许晓燕	

图名：
品鉴室立面图

工程编号	2026-03	版别	1.00
图别	装施	图号	A46
日期	2026年05月 日		