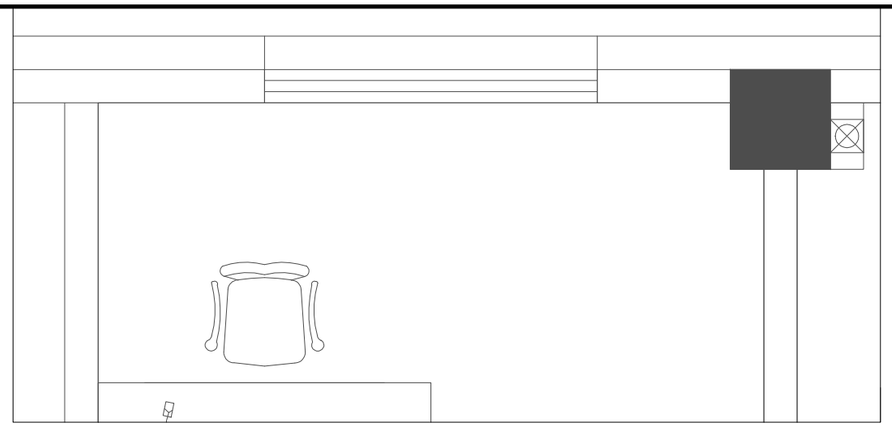

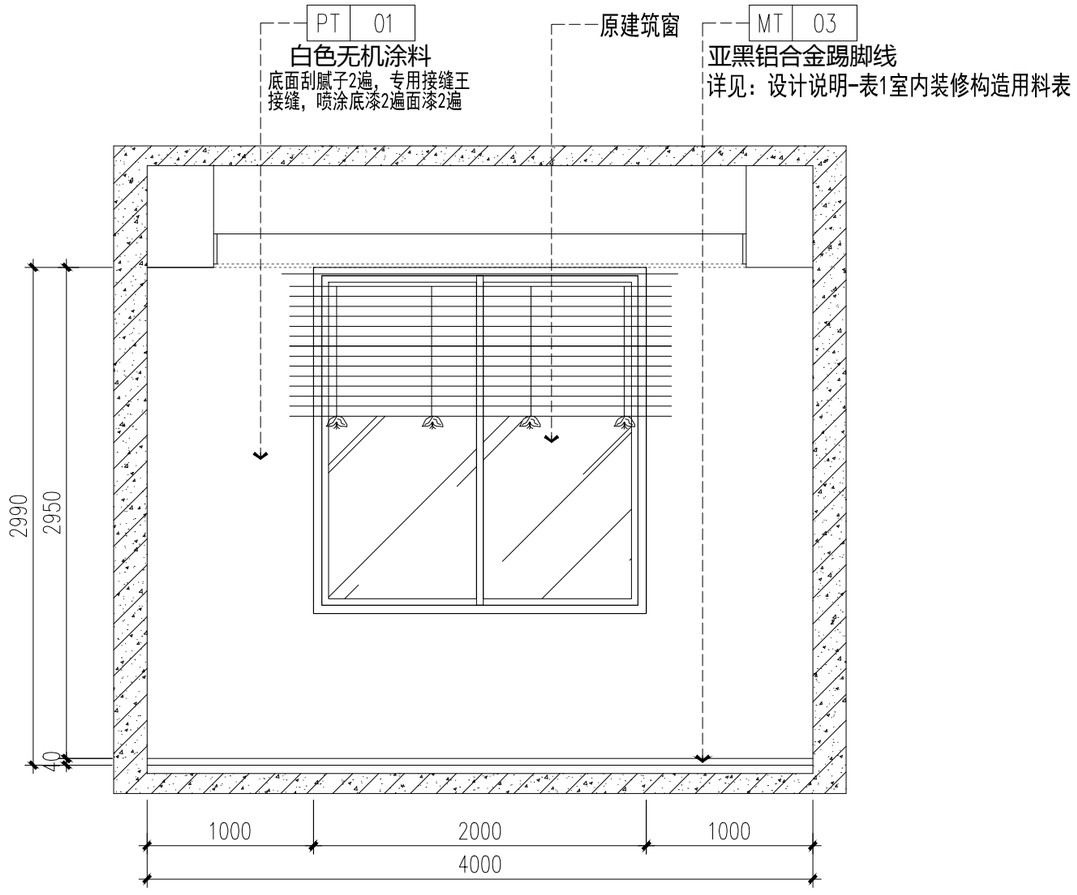


| 专业 | 签名 | 专业 | 签名 | 专业 | 签名 | 专业 | 签名 |
|---|---|---|---|---|---|---|---|
| 建筑 | | 给排水 | | 暖通 | | 总图 | |
| 结构 | | 电气 | | 动力 | | 工艺 | |

修改记录：

福建省机电沿海
建筑设计研究院有限公司

证书编号：A135003677　A235003674

资质范围：建筑工程甲级　机械行业甲级
电子工程甲级　轻钢结构甲级
工程咨询甲级　市政工程乙级
城乡规划丙级　变电工程丙级

施工图审查批准单位：

施工图审查批准书证号：

福建省工程勘察设计图纸专用章
福建省机电沿海建筑设计研究院有限公司
资质范围：建筑工程
等级：甲级 证号：A135003677
有效期至：2030年02月14日

中华人民共和国一级注册建筑师
姓名：王建平
注册号：3500367-006
有效期：至2026年12月22日

注册执业章

建设单位：

福建省产品质量检验研究院

工程名称：

国家加工食品质量检验检测中心（福州）
武夷山基地装修改造设计
非实验功能区(2F)

| 职责 | 姓名 | 签名 |
|---|---|---|
| 审定 | 郑庆日 | |
| 项目负责人 | 王建平 | |
| 项目经理 | 许晓燕 | |
| 专业负责人 | 王建平 | |
| 审核 | 林伟 | |
| 校对 | 王建平 | |
| 设计 | 许晓燕 | |

图名：

办公室(225-228)立面图

| 工程编号 | 2026-03 | 版别 | 1.00 |
|---|---|---|---|
| 图别 | 装施 | 图号 | A54 |
| 日期 | 2026年05月　日 | | |