



修改记录:


暖通安装大样图 (二)

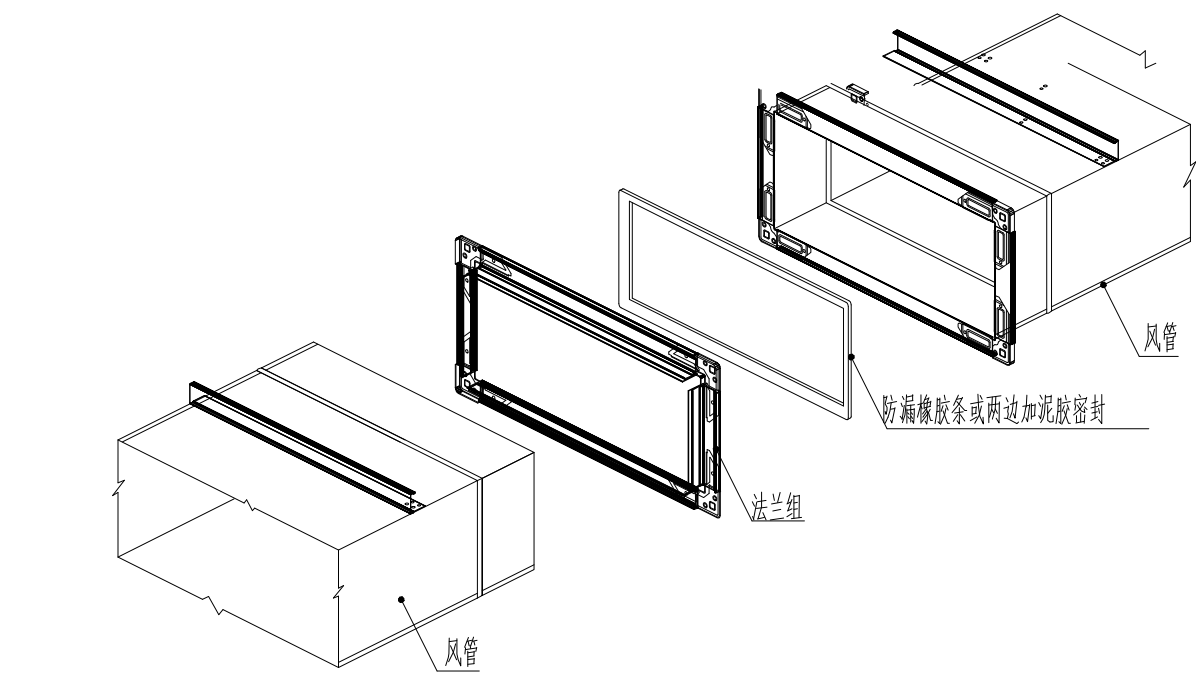



风管法兰安装形式

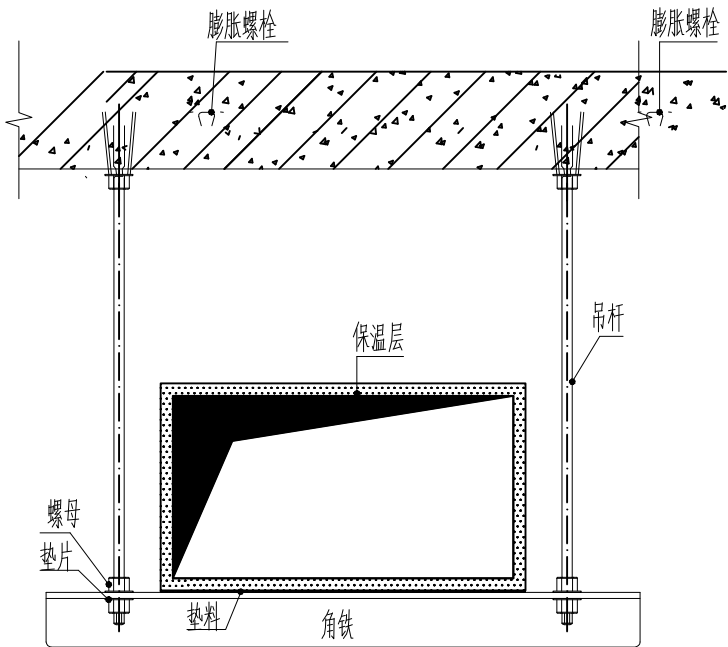


风管吊装大样

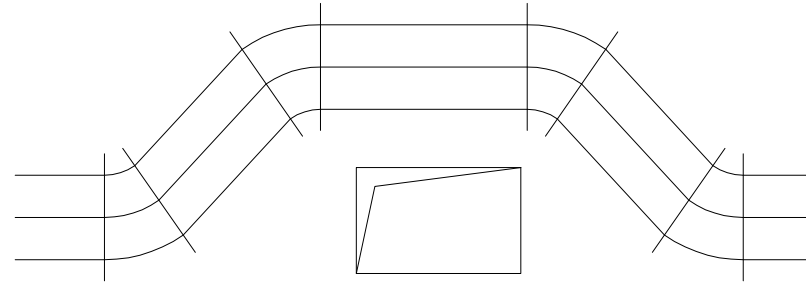


管道交叉安装示意图

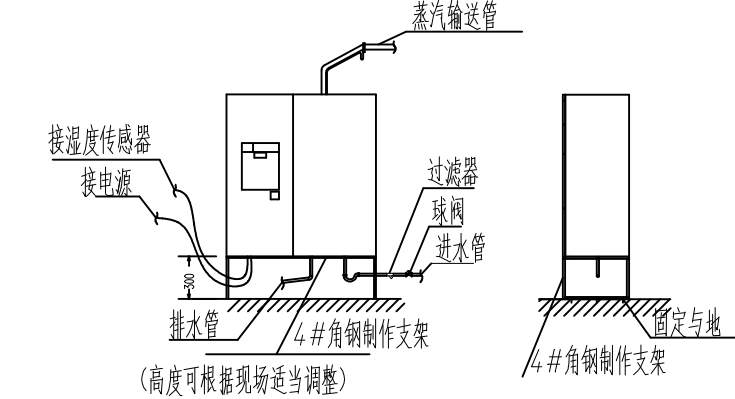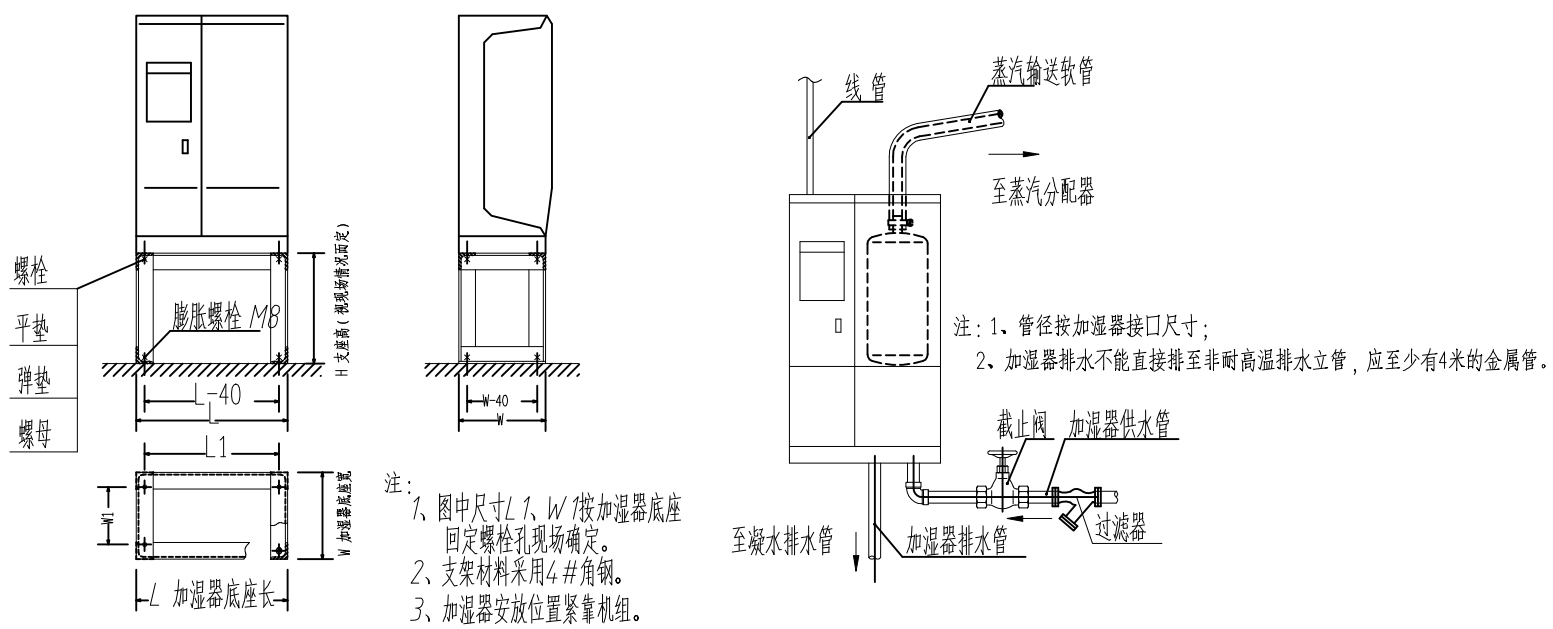


电极式加湿器安装大样图

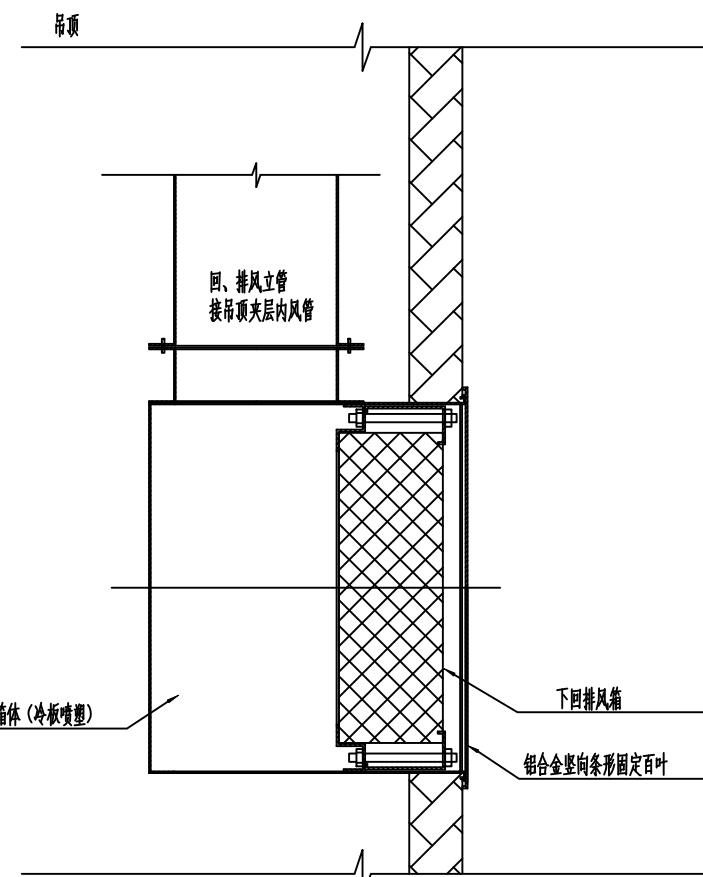


下排风口安装示意图

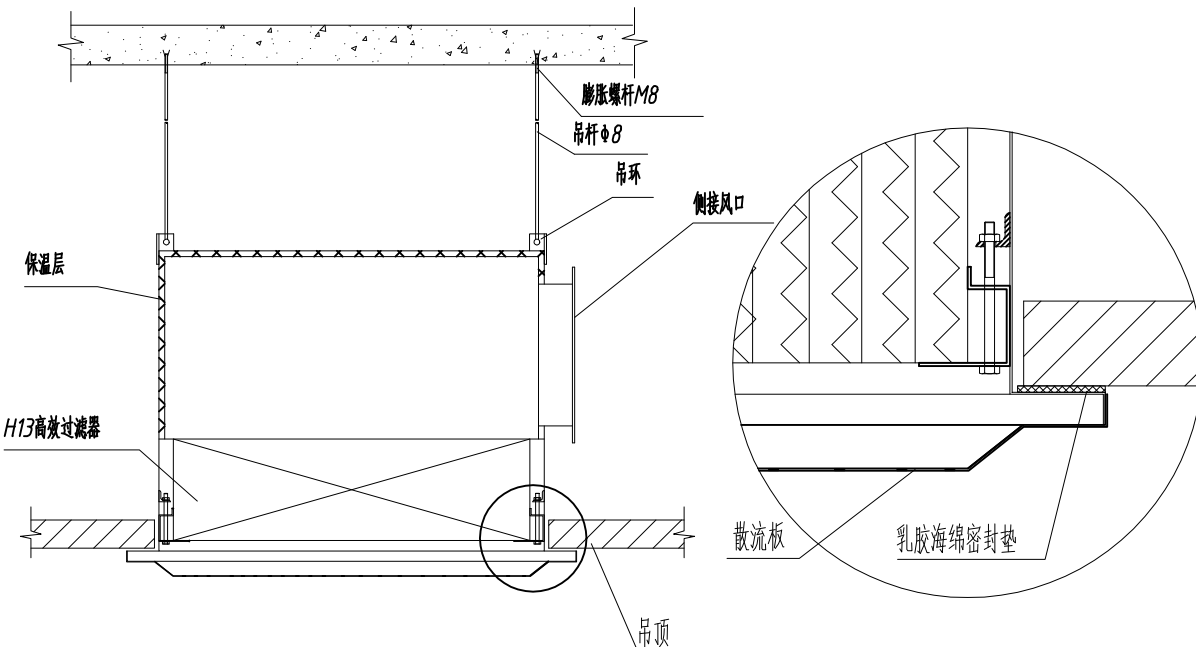


高效送风口侧接安装示意图

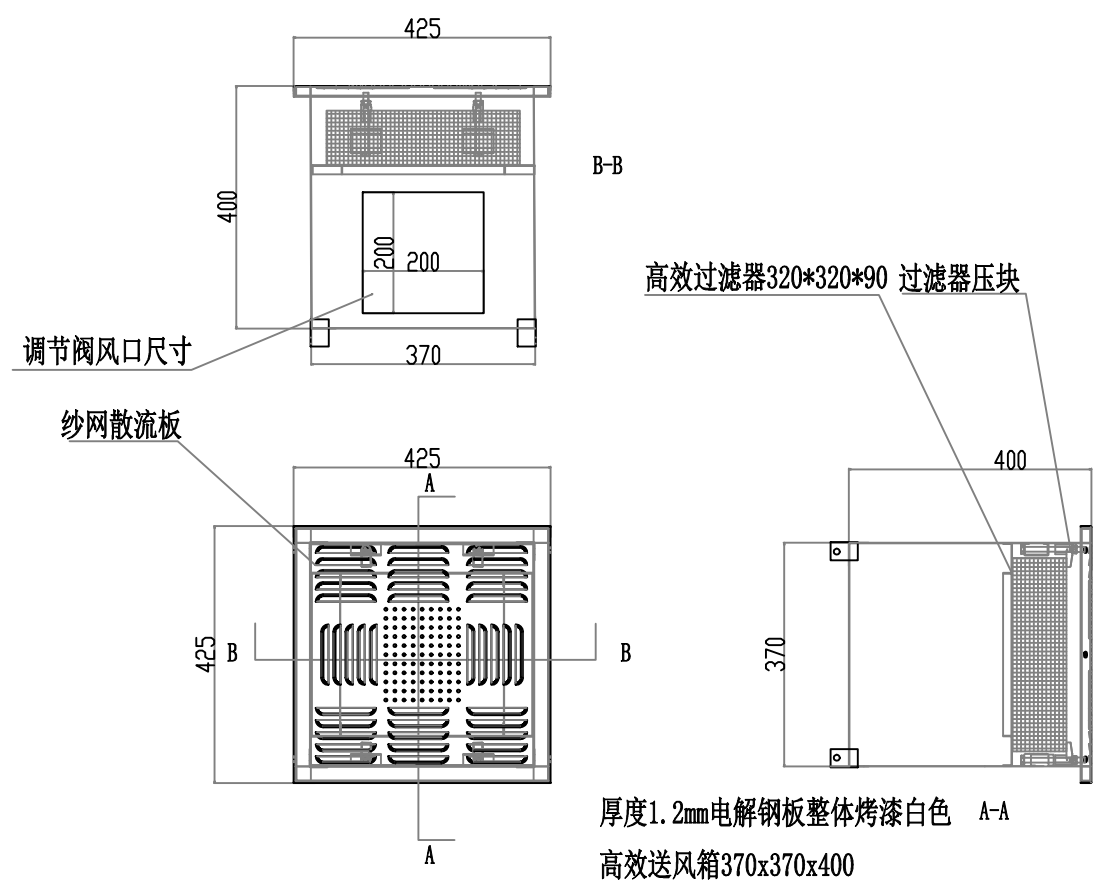

高效送风箱详图 (一)

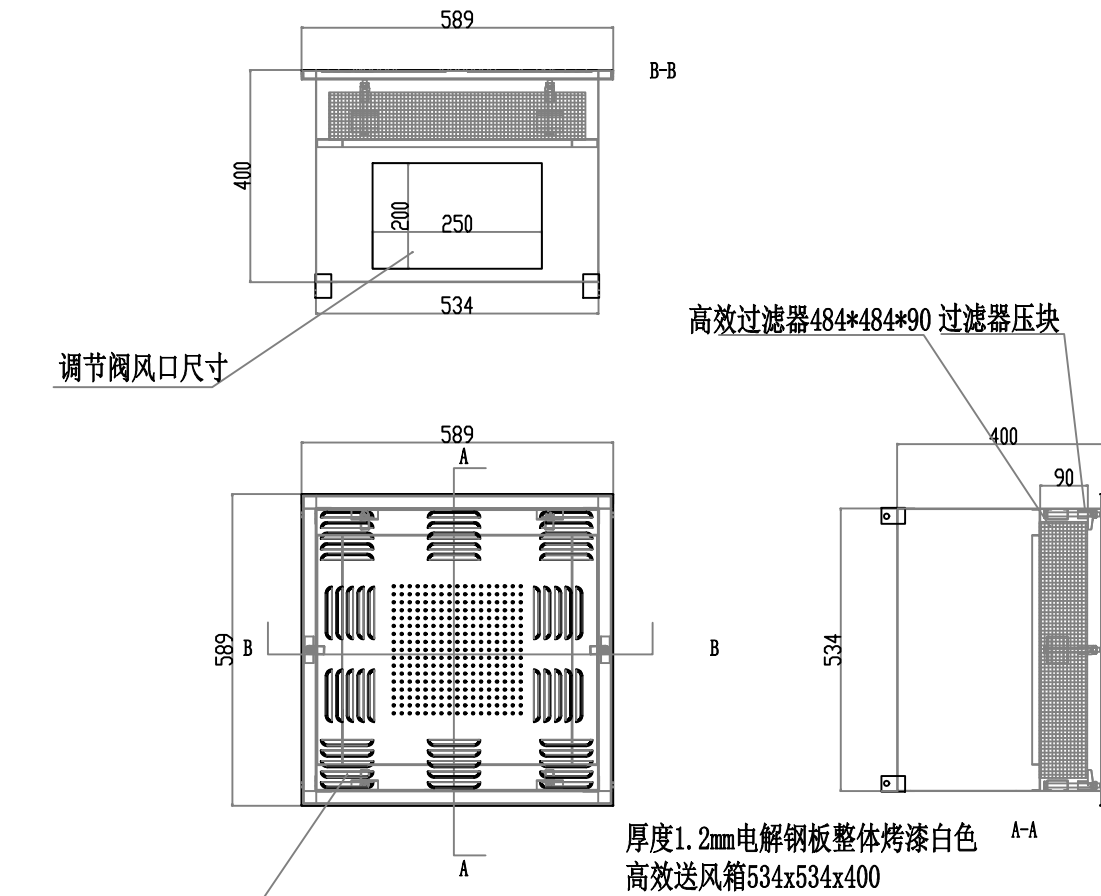

高效送风箱详图 (二)

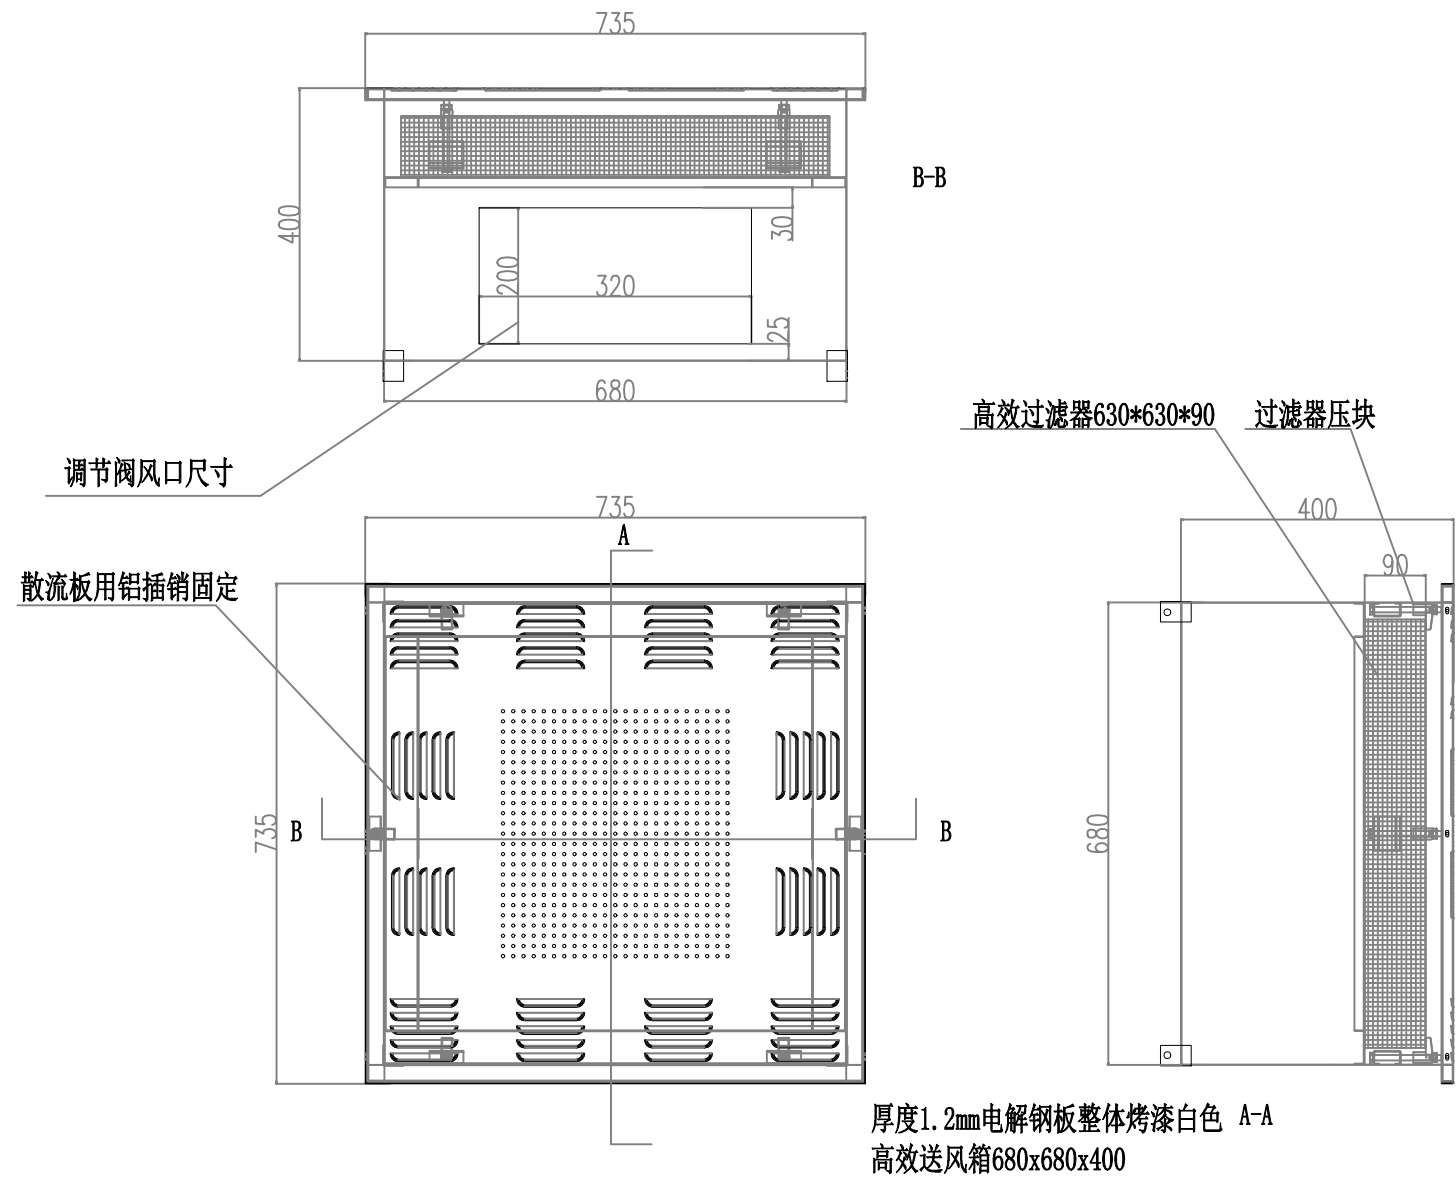

高效送风箱详图 (三)



福建省机电沿海
建筑设计研究院有限公司

证书编号: A135003677 A235003674

资质范围: 建筑工程甲级 机械行业甲级

电子工程甲级 轻钢结构甲级

工程咨询甲级 市政工程乙级

城乡规划内级 变电工程内级



施工图审查批准单位:

施工图审查批准书证号:

图纸专用章

注册执业章

中华人民共和国一级注册建筑师

姓 名: 王建平

注册号: 3500367-006

有效期： 至2026年12月22日

注册执业章

建设单位:

福建省产品质量检验研究院

工程名称:

国家加工食品质量检验检测中心(福州)武夷山基地装修改造设

实验功能区

职 责	姓 名	签 名
审 定	俞亮	俞亮
项目负责人	王建平	王建平
项目经理	许晓燕	许晓燕
专业负责人	林群	林群
审 核	俞亮	俞亮
校 对	林群	林群
设 计	郑恒耀	郑恒耀

图名:

暖通安装大样图(四)

工程编号	2026-03	版 别	1.0
图 别	装暖施	图 号	08
日 期	2026 年 05 月 日		