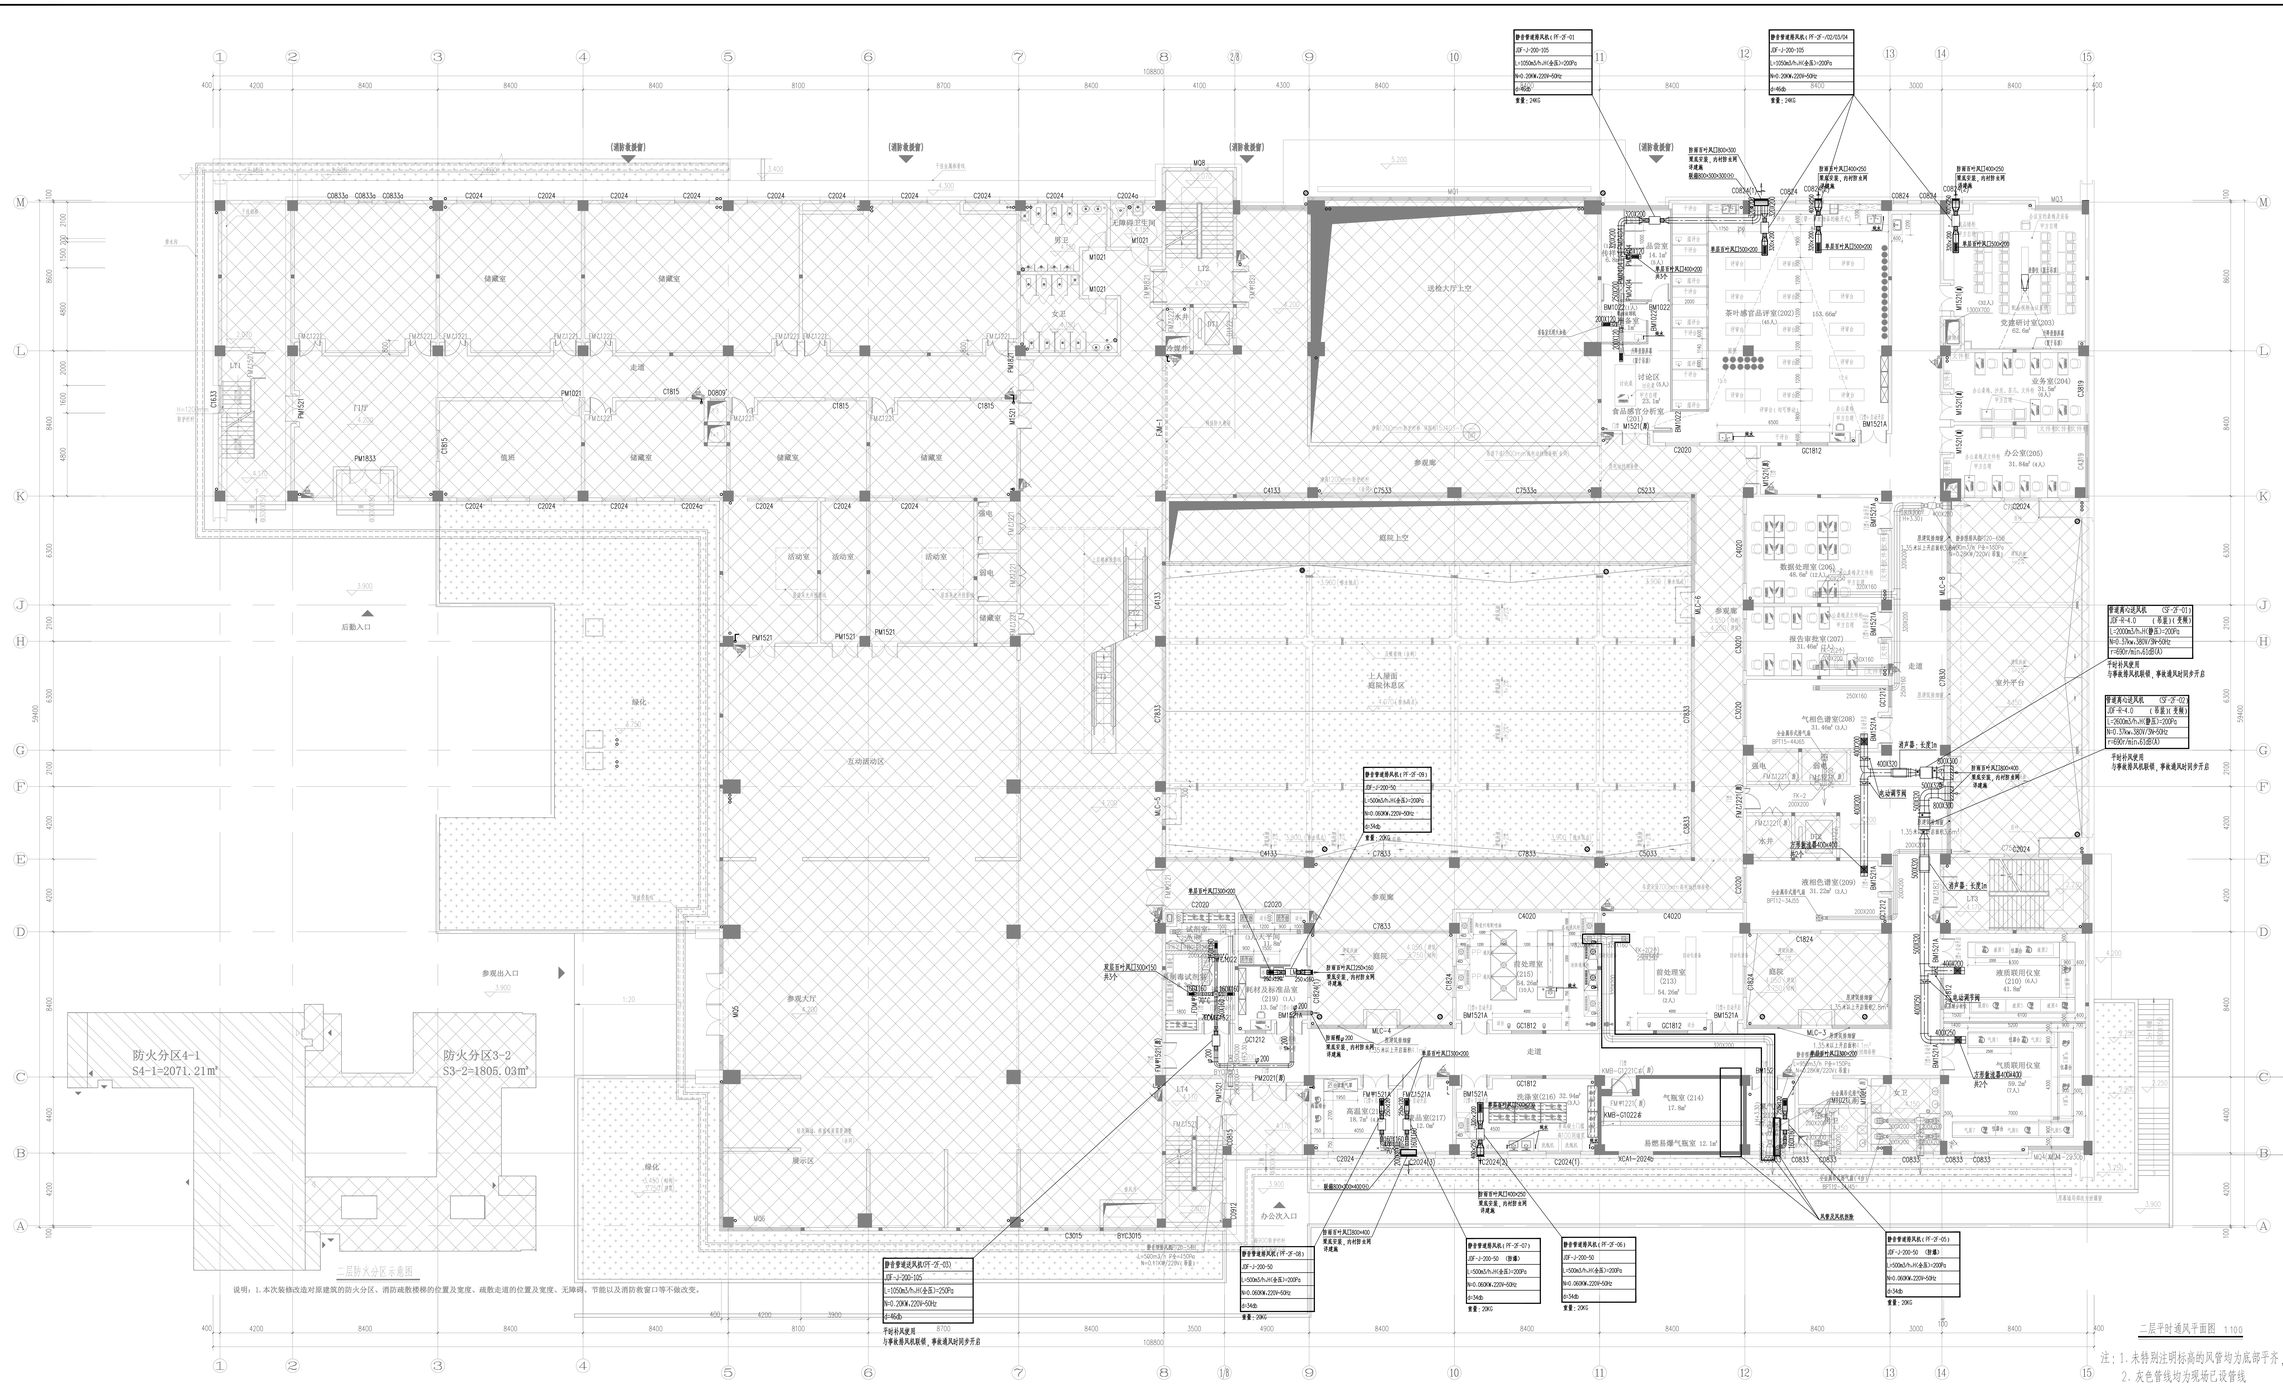

福建省机电沿海
建筑设计研究院有限公司

证书编号：A135003677　A235003674
资质范围：建筑工程甲级　机械行业甲级
电子工程甲级　轻钢结构甲级
工程咨询甲级　市政工程乙级
城乡规划丙级　变电工程丙级

静音管道排风机（PF-2F-01）
JDF-J-200-105
L=1050m3/h,H(全压)=200Pa
N=0.20KW,220V~50Hz
d=46db
重量：24KG
静音管道排风机（PF-2F-/02/03/04
JDF-J-200-105
L=1050m3/h,H(全压)=200Pa
N=0.20KW,220V~50Hz
d=46db
重量：24KG
(消防救援窗)
防雨百叶风口800×300
梁底安装，内衬防虫网
详建施
联箱800×300×300(H)
防雨百叶风口400×250
梁底安装，内衬防虫网
管道离心送风机 (SF-2F-01)
JDF-R-4.0 (吊装)(变频)
L=2000m3/h,H(静压)=200Pa
N=0.37kw,380V/3N~50Hz
r=690r/min,61dB(A)
平时补风使用
与事故排风机联锁，事故通风时同步开启
管道离心送风机 (SF-2F-02)
JDF-R-4.0 (吊装)(变频)
L=2600m3/h,H(静压)=200Pa
N=0.37kw,380V/3N~50Hz
r=690r/min,61dB(A)
平时补风使用
与事故排风机联锁，事故通风时同步开启
静音管道排风机（PF-2F-09）
JDF-J-200-50
L=500m3/h,H(全压)=200Pa
N=0.060KW,220V~50Hz
d=34db
重量：20KG
参观廊
静音管道送风机(PF-2F-03)
JDF-J-200-105
L=1050m3/h,H(全压)=250Pa
N=0.20KW,220V~50Hz
d=46db
平时补风使用
与事故排风机联锁，事故通风时同步开启
静音管道排风机（PF-2F-08）
JDF-J-200-50
L=500m3/h,H(全压)=200Pa
N=0.060KW,220V~50Hz
d=34db
重量：20KG
防雨百叶风口800×400
梁底安装，内衬防虫网
详建施
联箱800×300×400(H)
办公次入口
静音管道排风机（PF-2F-07）
JDF-J-200-50 (防爆)
L=500m3/h,H(全压)=200Pa
N=0.060KW,220V~50Hz
d=34db
重量：20KG
静音管道排风机（PF-2F-06）
JDF-J-200-50
L=500m3/h,H(全压)=200Pa
N=0.060KW,220V~50Hz
d=34db
重量：20KG
静音管道排风机（PF-2F-05）
JDF-J-200-50 (防爆)
L=500m3/h,H(全压)=200Pa
N=0.060KW,220V~50Hz
d=34db
重量：20KG
储藏室
走道
门厅
值班
活动室
送检大厅上空
庭院上空
上人屋面
庭院休息区
互动活动区
参观大厅
展示区
绿化
后勤入口
参观出入口
防火分区4-1
S4-1=2071.21m²
防火分区3-2
S3-2=1805.03m²
二层防火分区示意图

说明：1.本次装修改造对原建筑的防火分区、消防疏散楼梯的位置及宽度、疏散走道的位置及宽度、无障碍、节能以及消防救窗口等不做改变。

二层平时通风平面图　1:100

注：1.未特别注明标高的风管均为底部平齐，并且贴梁底安装。
2.灰色管线均为现场已设管线
3、阴影区非本次改造范围
4、局部已设管线若与图纸冲突，由现场协商解决。

施工图审查批准单位：

施工图审查批准书证号：

图纸专用章
福建省工程勘察设计图纸专用章
福建省机电沿海建筑设计研究院有限公司
资质 范围：建筑工程
等级：甲级 证号:A135003677
有效期至：2030年02月14日

注册执业章
中华人民共和国一级注册建筑师
姓　名：王建平
注册号：3500367-006
有效期：至2026年12月22日

注册执业章

建设单位：
福建省产品质量检验研究院

工程名称：
国家加工食品质量检验检测中心（福州）武夷山基地装修改造设计
实验功能区

职　责	姓　名	签　名
审　定	俞亮	俞亮
项目负责人	王建平	王建平
项目经理	许晓燕	许晓燕
专业负责人	林群	林群
审　核	俞亮	俞亮
校　对	林群	林群
设　计	郑祖樑	郑祖樑

图名：
二层平时通风平面图

工程编号	2026-03	版　别	1.00
图　别	装暖施	图　号	32
日　期	2026 年05月　日		