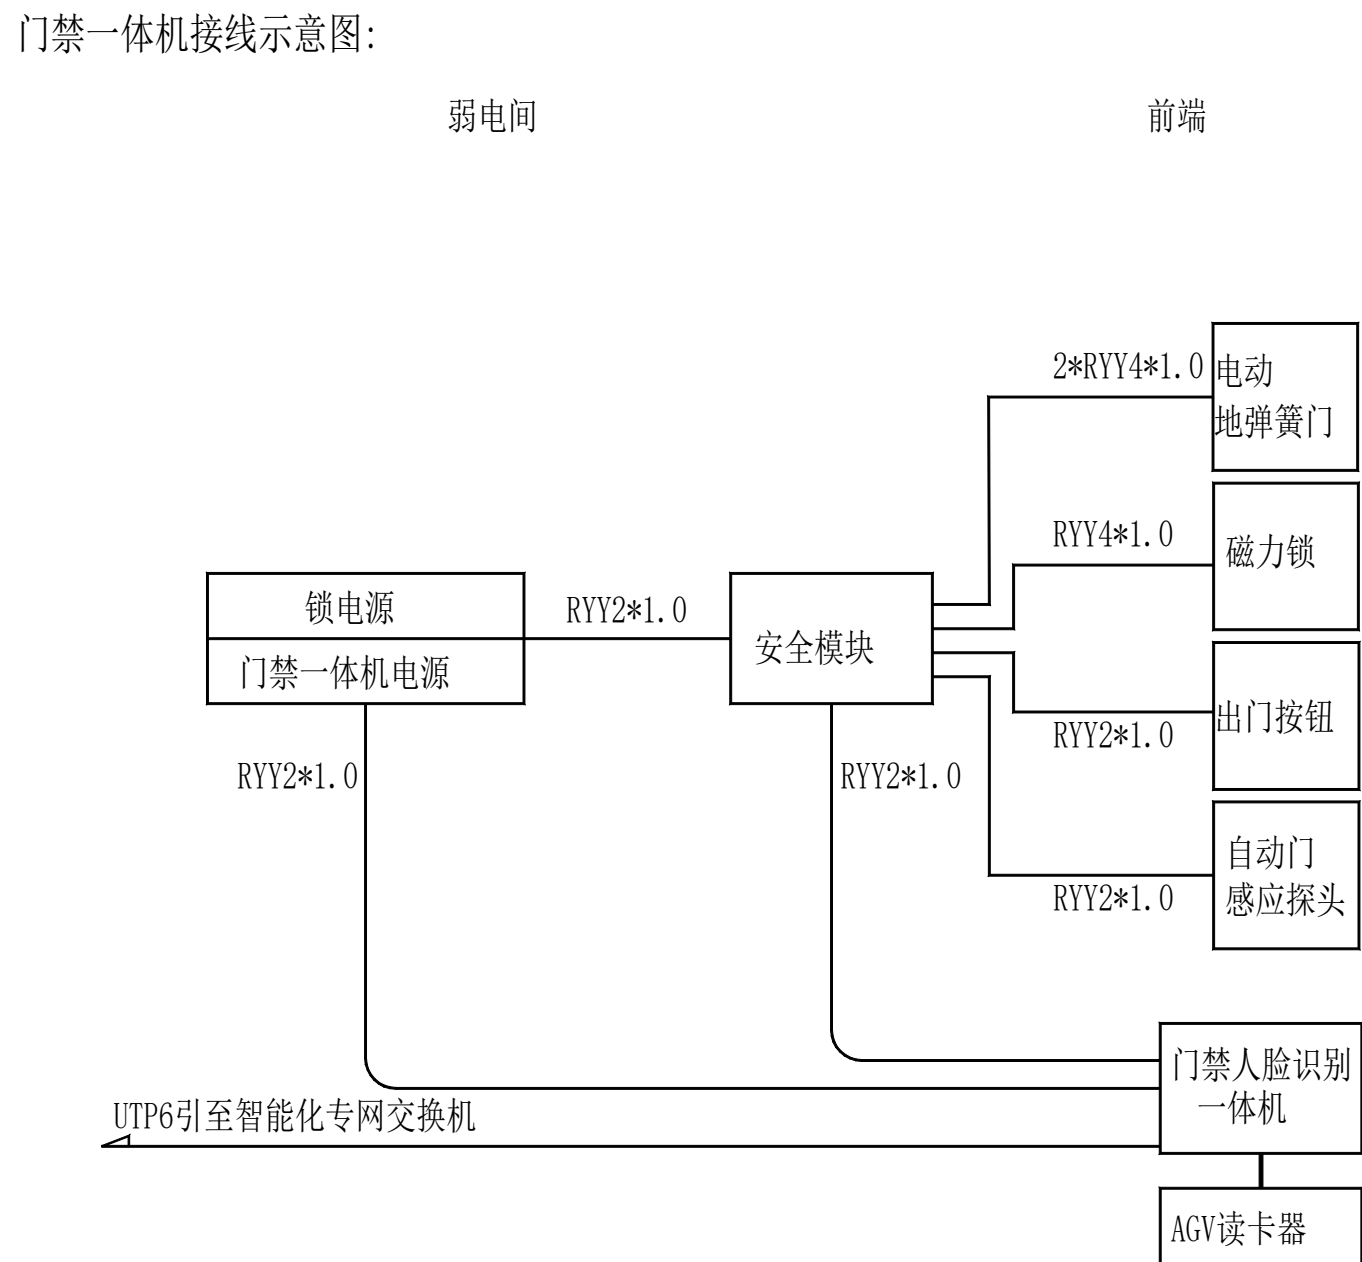
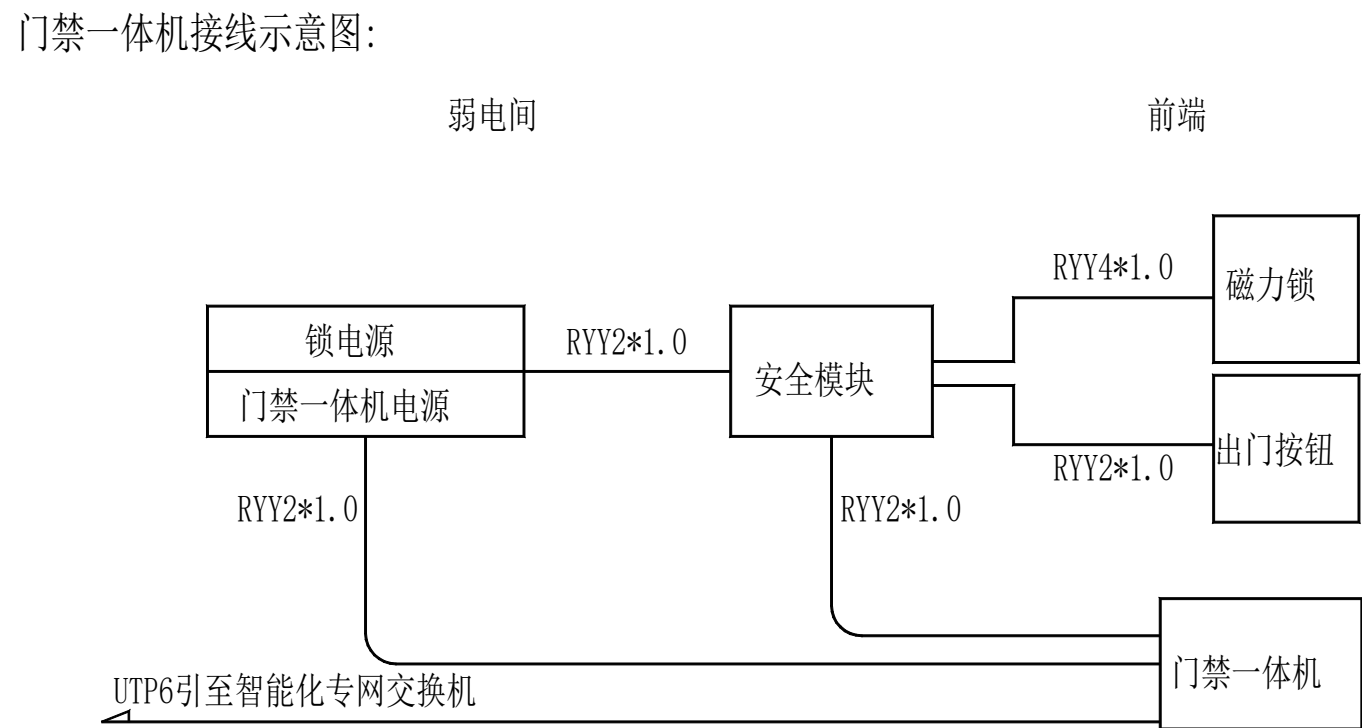
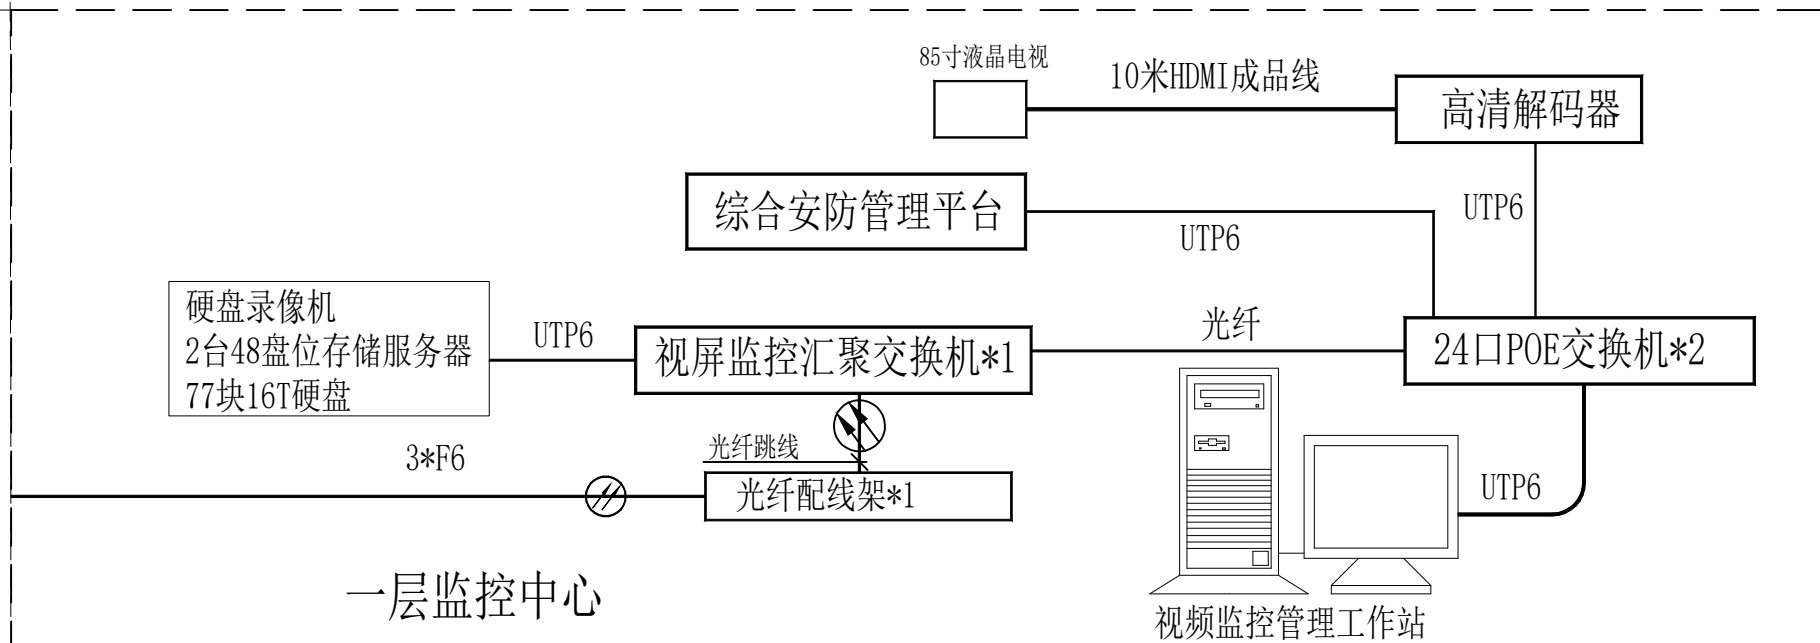
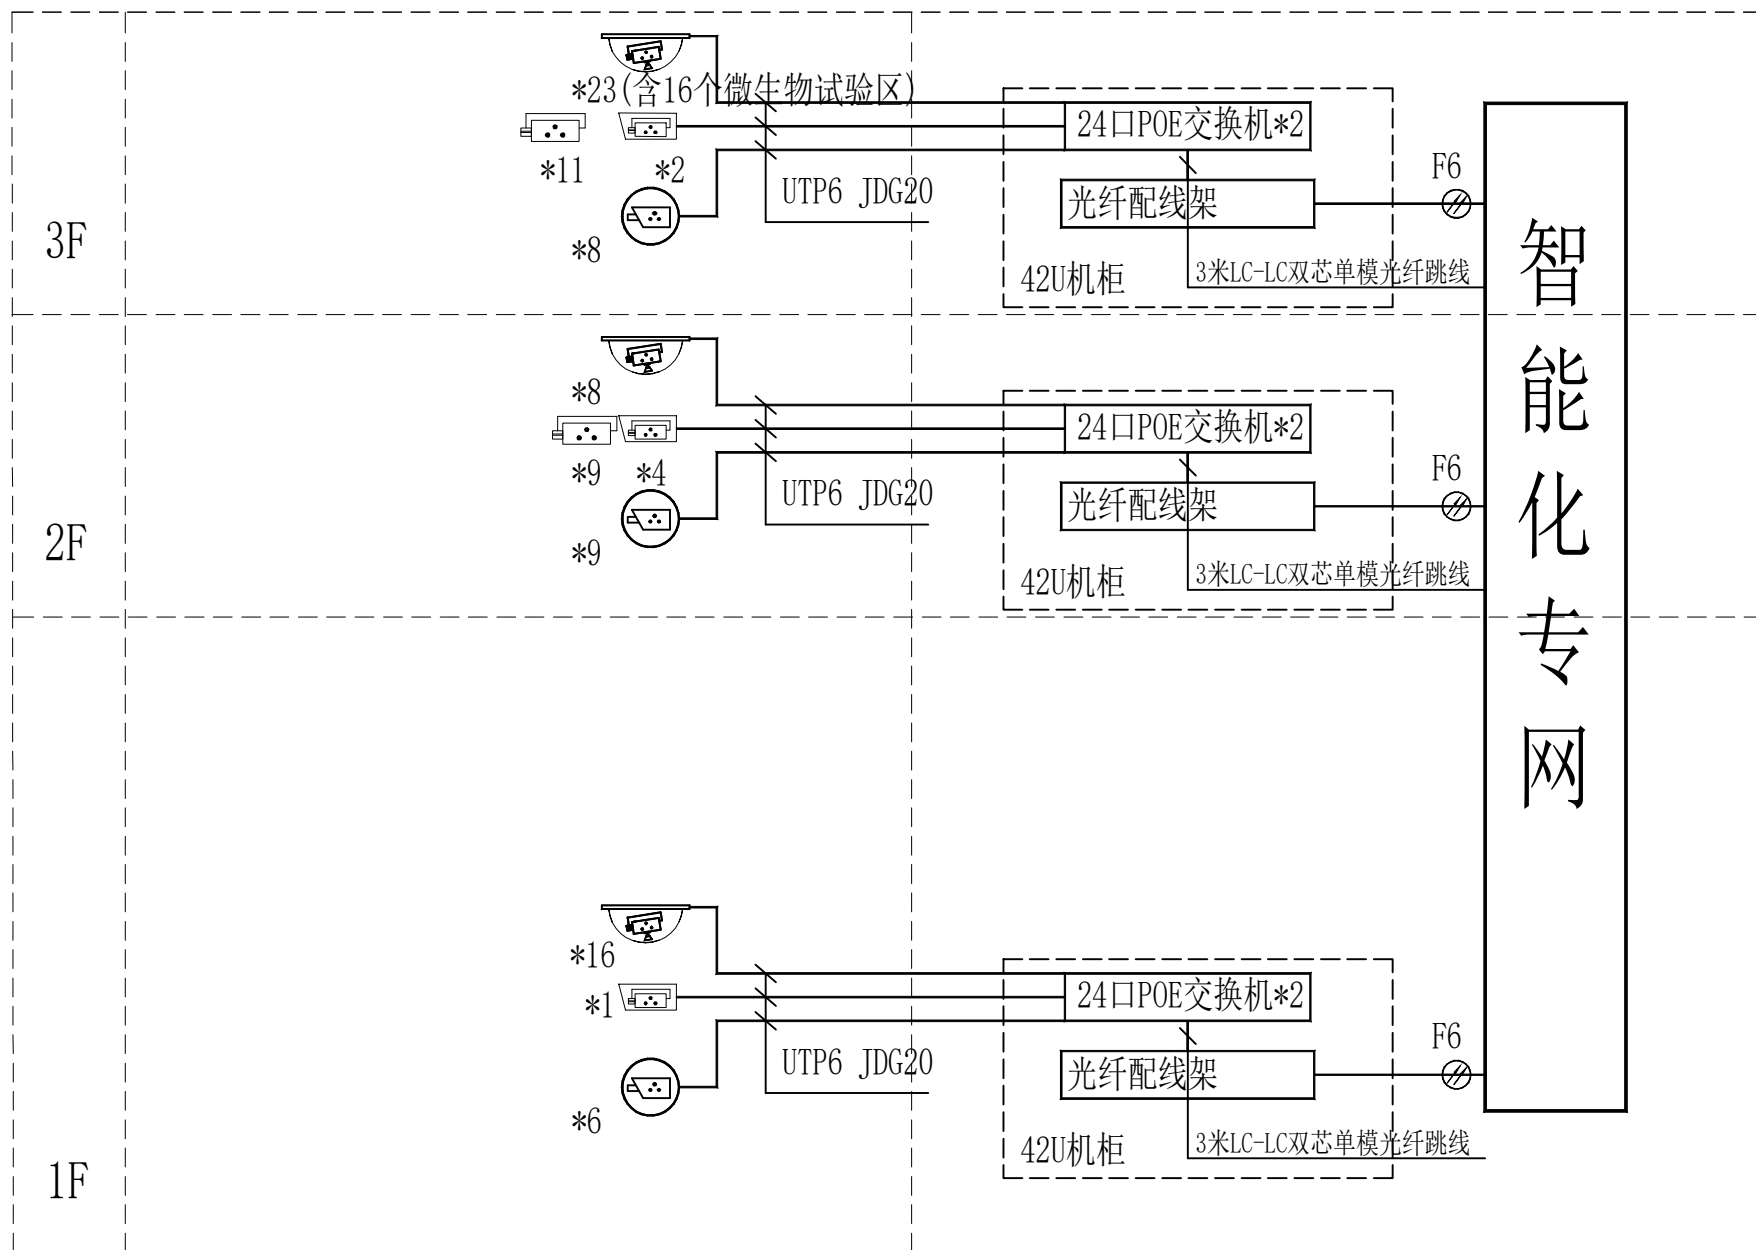
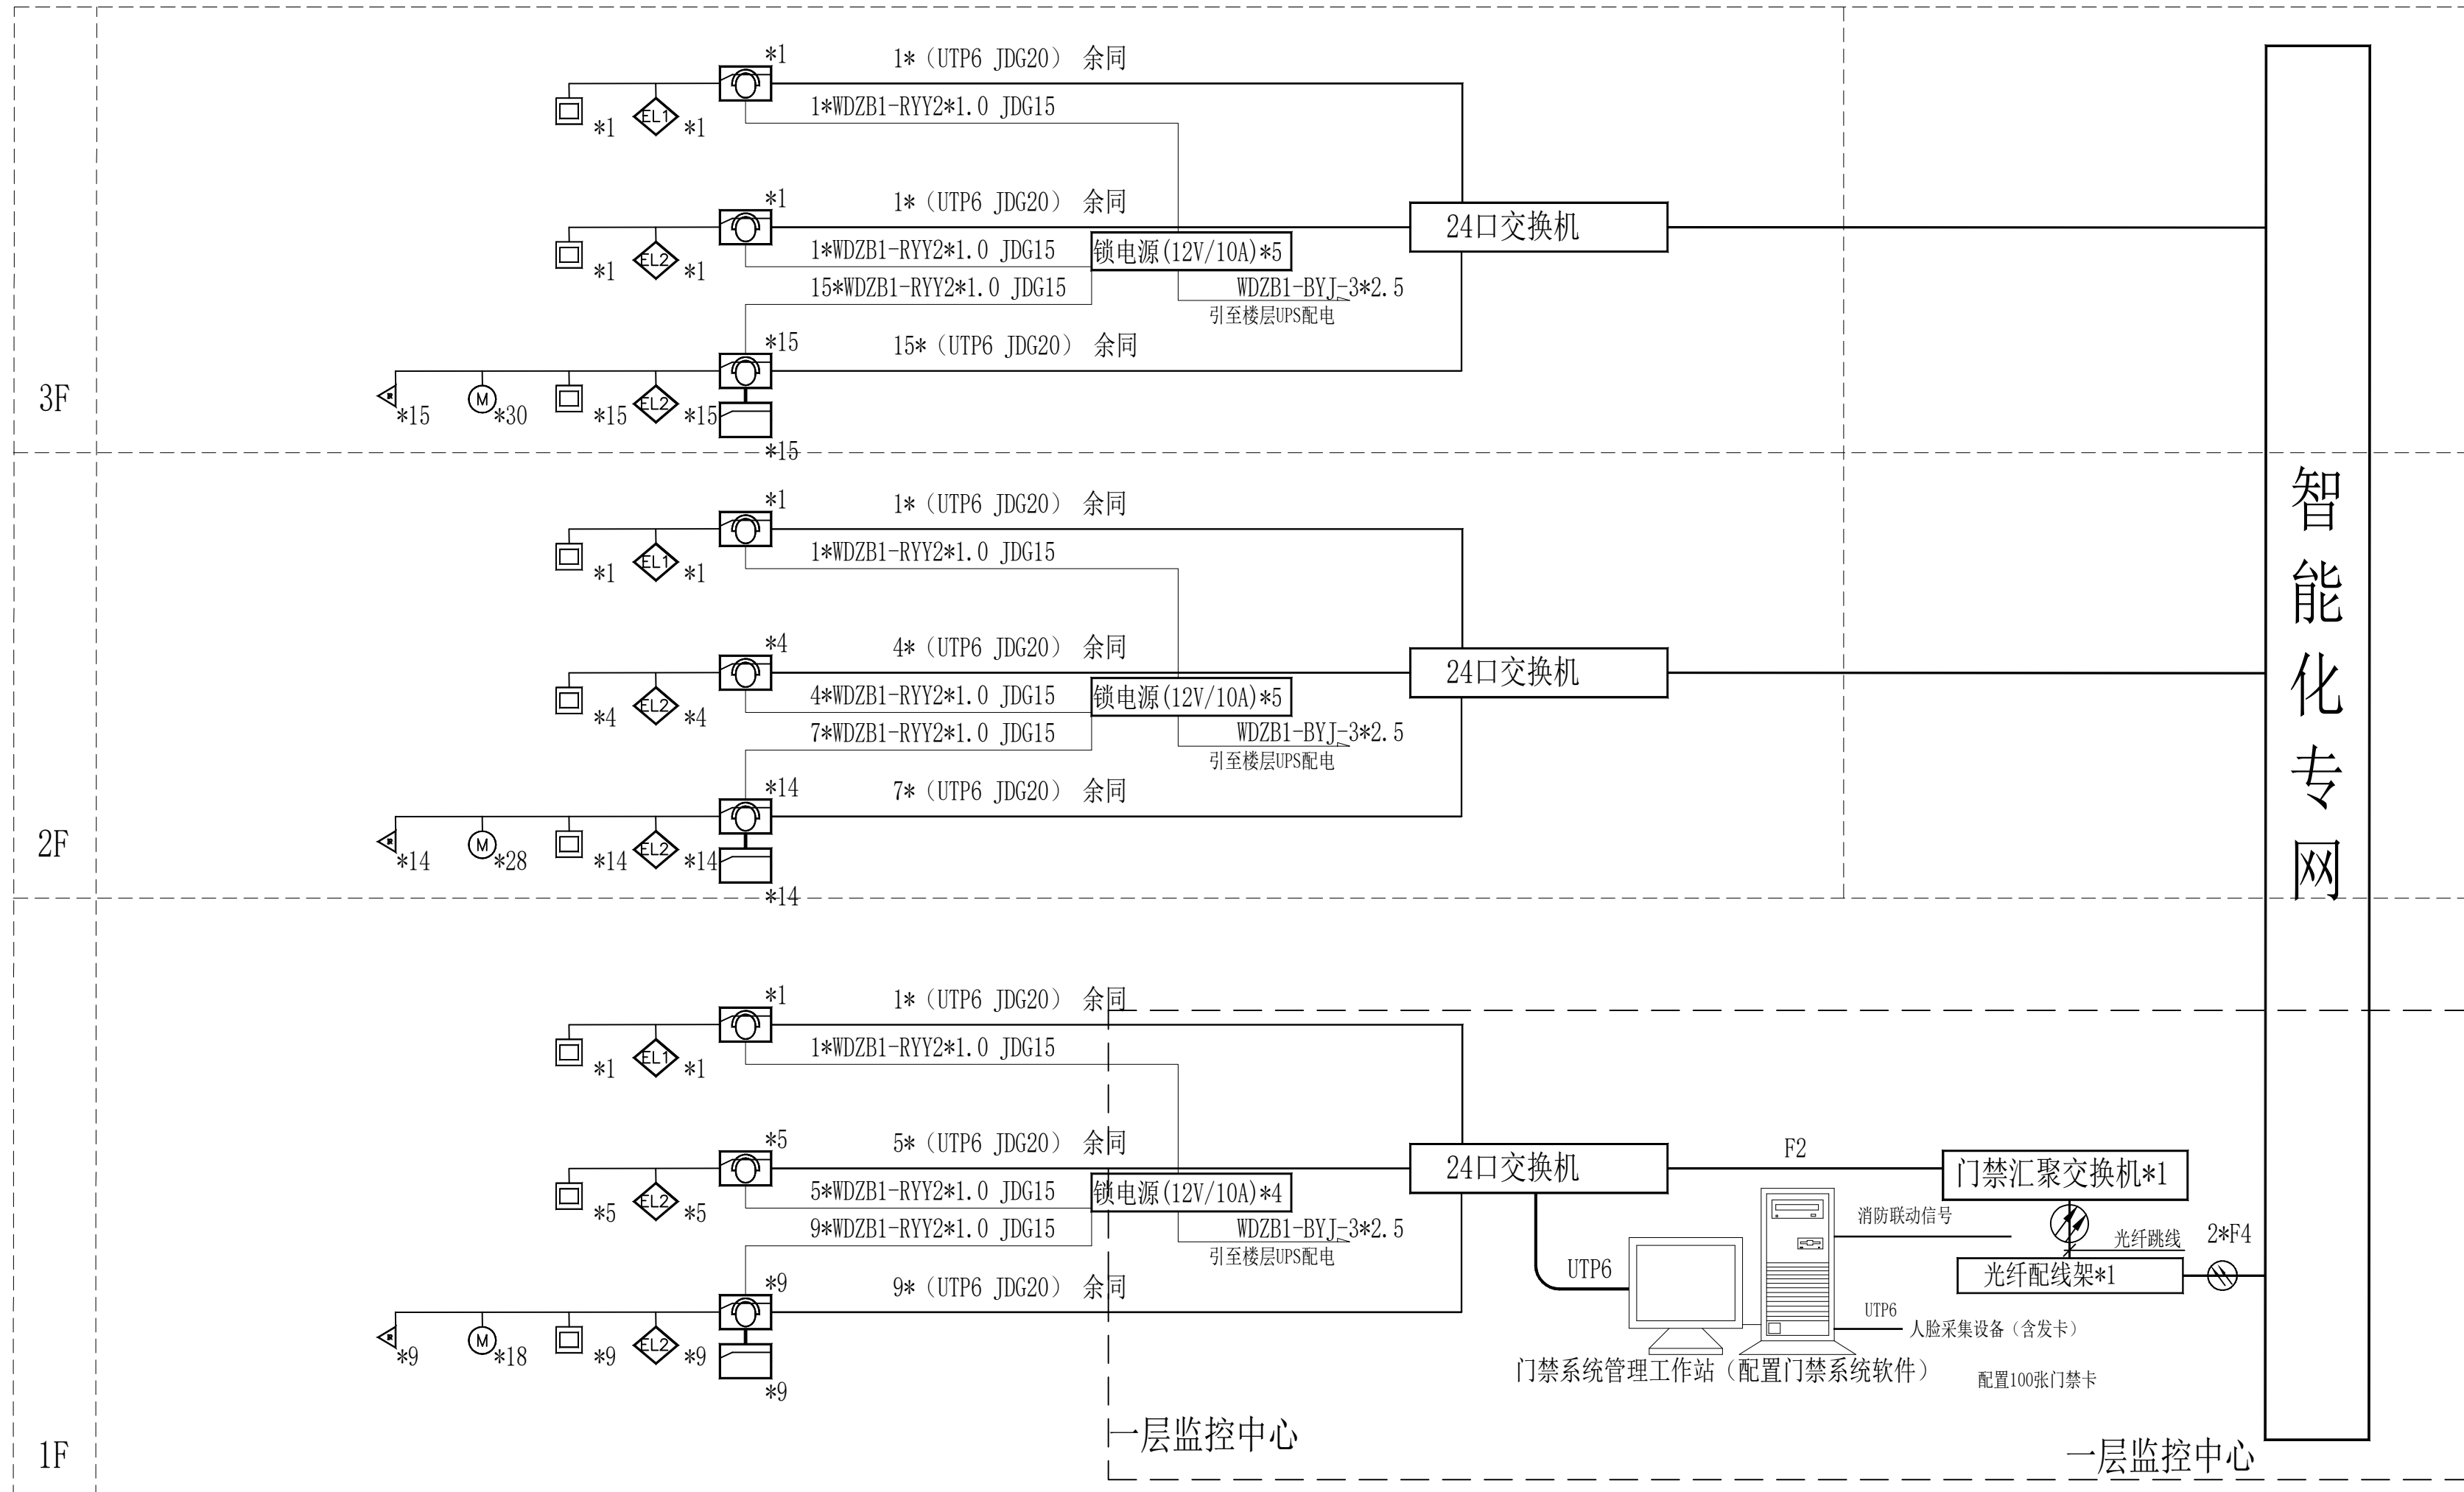

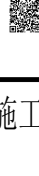
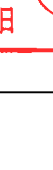


修改记录:

序号	图例	名称	备注
1		400万像素级室内球型摄像机	吸顶安装
2		400万像素级室内枪式摄像机	吊装安装
3		400万像素级防爆枪式摄像机	吊装安装
4		预留安防监控点位	预留六类网线
5		单门磁力锁	门框上方100mm安装
6		双门磁力锁	门框上方100mm安装
7		电动弹簧门	门框上方100mm安装
8		自动门感应探头	门框上方100mm安装
9		出门按钮/延时开关	除特殊说明外，下沿距地1.4m嵌墙安装
10		门禁人脸识别一体机	除特殊说明外，下沿距地1.4m嵌墙安装
11		AGV门禁读卡器	除特殊说明外，下沿距地1.4m嵌墙安装

<div></div> <div>福建省机电沿海 建筑设计研究院有限公司</div> <div>证书编号: A135003677      A235003674</div> <div>资质范围: 建筑工程甲级    机械行业甲级                   电气工程甲级    轻钢结构甲级                   工程咨询甲级    市政工程乙级                   城乡规划丙级    变电工程丙级</div>			
<div></div>			
施工图审查批准单位:			
施工图审查批准证书号:			
<div>图纸专用章</div> <div>福建省工程勘察设计院图纸专用章</div> <div>福建省机电沿海建筑设计研究院有限公司</div> <div>范围: 建筑工程</div> <div>资质等级: 甲级 证号: A135003677</div> <div>有效期至: 2030年02月14日</div>			
<div>注册执业章</div> <div>中华人民共和国一级注册建筑师</div> <div>姓名: 王建平</div> <div>注册号: 3500367-006</div> <div>有效期: 至2026年12月22日</div> <div></div>			
注册执业章			
建设单位: 福建省产品质量检验研究院			
工程名称: 国家加工食品质量检验检测中心(福州) 武夷山基地装修改造设计 实验功能区			
职 责	姓 名	签 名	
审 定	洪志阳	洪志阳	
项目负责人	王建平	王建平	
项目经理	许晓燕	许晓燕	
专业负责人	陈朝煜	陈朝煜	
审 核	洪志阳	洪志阳	
校 对	陈朝煜	陈朝煜	
设 计	林航	林航	
图名: 安防门禁监控系统图			
工程编号	2026-03	版 别	1.00
图 别	智装施	图 号	04
日 期	2026年 03 月 日		