



姓名	专业	姓名	专业	姓名	专业	姓名	专业	姓名	专业
	图		艺						
	总		工						
	艺								
	力								
	动								
	电								
	气								
	结								
	构								

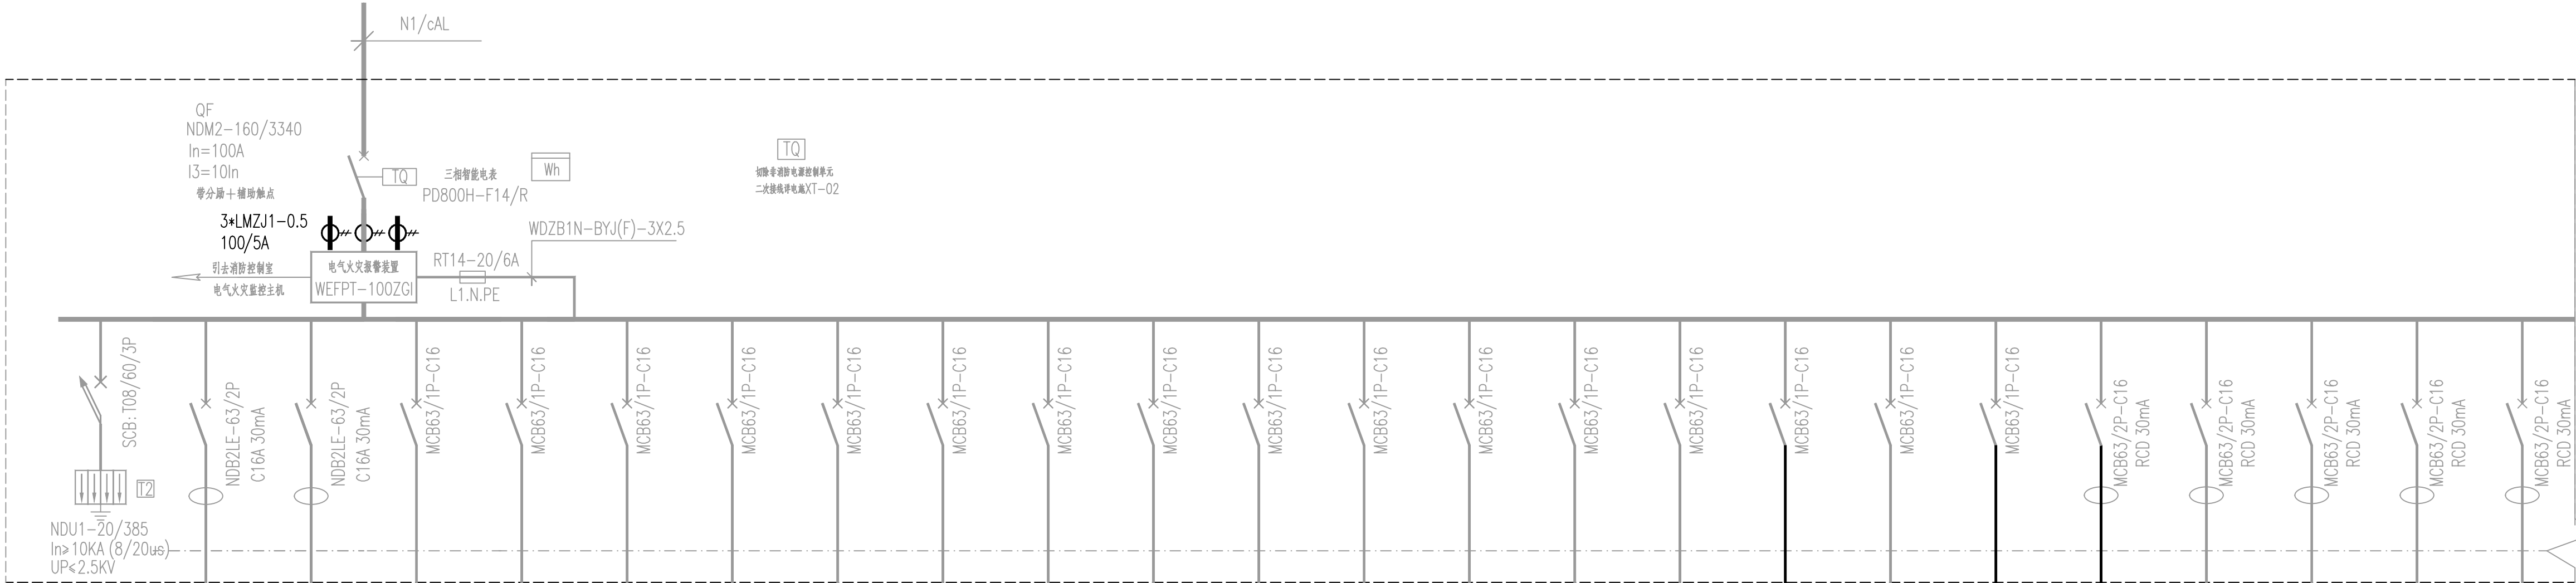

配电箱编号	c1AL	Pe: 42 kW	Kc: 1.0																					
配电箱型号	挂墙明装	Ijs: 79 A	cosφ: 0.8																					
回路编号	13	N1	N2	N3	N4	N5	N6	N7	N8	N9	N10	N11	N12	N13	N14	N15	N16	N17	N18	N19	N20	N21	N22	N23
回路容量 [kW]		1	1	0.5	0.5	0.5	0.5	0.5	0.5	0.5							0.5		0.5	1.0				
计算电流 [A]		5.7	5.7	2.8	2.8	2.8	2.8	2.8	2.8	2.8							2.8		2.8	5.7				
相序		L1,N,PE	L2,N,PE	L3,N,PE	L1,N,PE	L2,N,PE	L3,N,PE	L1,N,PE	L2,N,PE	L3,N,PE							L1,N,PE		L3,N,PE	L1,N,PE				
导线规格	WDZB1-BYJ(F)-	3X2.5	3X2.5	3X2.5	3X2.5	3X2.5	3X2.5	3X2.5	3X2.5	3X2.5							3X2.5		3X2.5	3X2.5				
敷设方式		FC/SC15	FC/SC15	CT-C/SC20	CT-C/SC20	CT-C/SC20	CT-C/SC20	CT-C/SC20	CT-C/SC20	CT-C/SC20							CT-C/SC20		CT-C/SC20	CT-C/SC20				
用电名称		强电间插座	强电间插座	照明	照明	照明	照明	照明	照明	照明							照明		照明	插座				

注: 1.NDM2、NDB2LE系列断路器为利用电箱内原断路器，MCCB、MCB系列断路器为新增断路器，若电箱内空间不足，拆除电箱内未使用断路器安装。

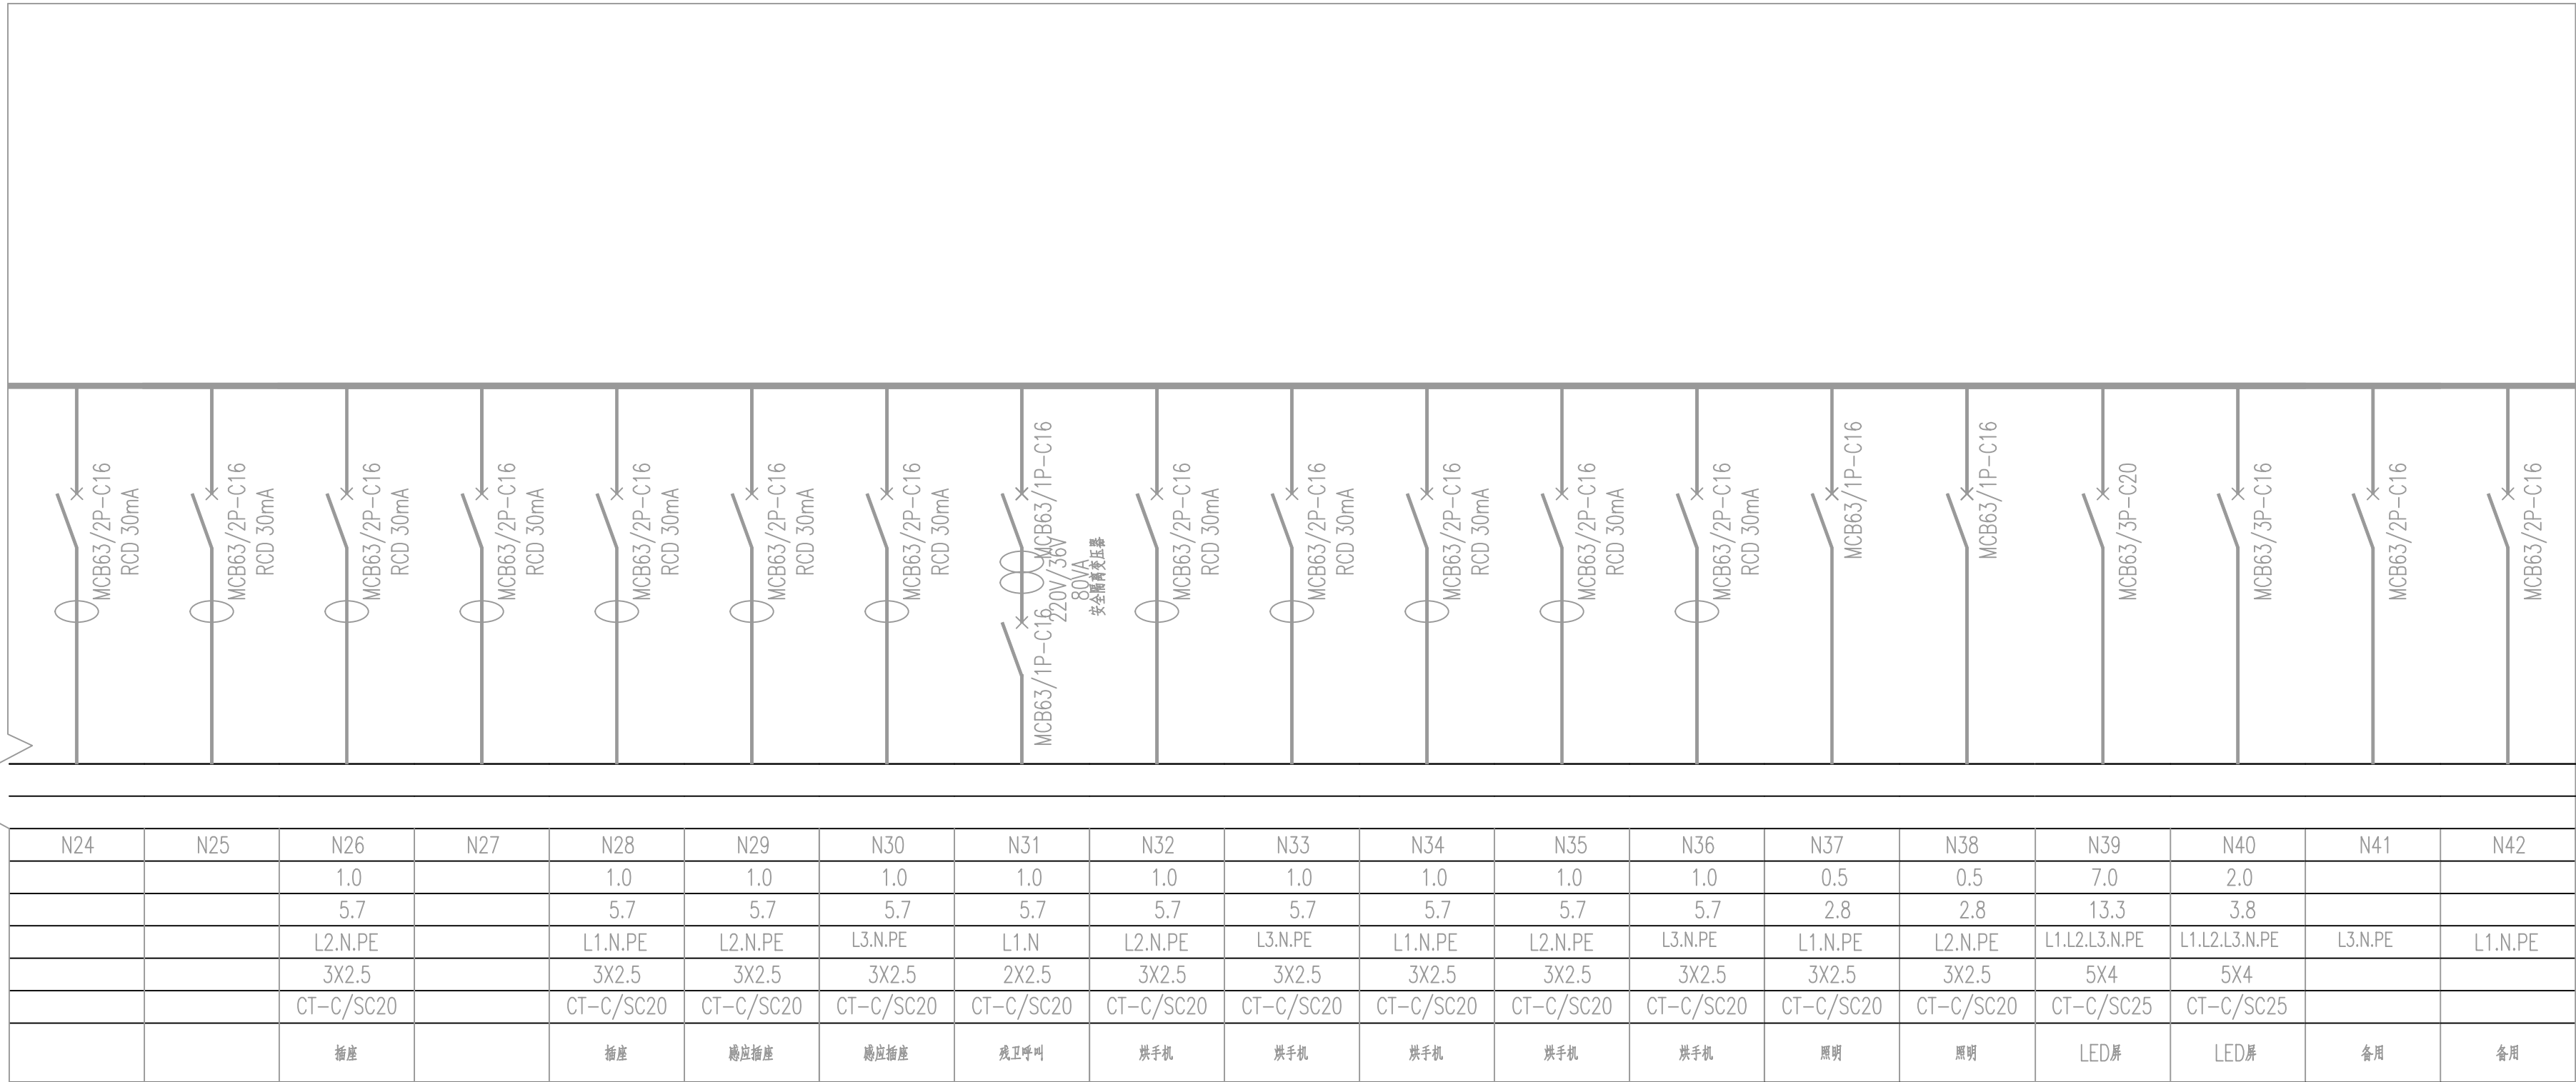

线路拆除 改为备用	线路拆除 改为备用	线路拆除 改为备用																						
--------------	--------------	--------------	--	--	--	--	--	--	--	--	--	--	--	--	--	--	--	--	--	--	--	--	--	--

N24	N25	N26	N27	N28	N29	N30	N31	N32	N33	N34	N35	N36	N37	N38	N39	N40	N41	N42	
		1.0		1.0	1.0	1.0	1.0	1.0	1.0	1.0	1.0	1.0	0.5	0.5	7.0	2.0			
		5.7		5.7	5.7	5.7	5.7	5.7	5.7	5.7	5.7	5.7	2.8	2.8	13.3	3.8			
		L2.N.PE		L1.N.PE	L2.N.PE	L3.N.PE	L1.N	L2.N.PE	L3.N.PE	L1.N.PE	L2.N.PE	L3.N.PE	L1.N.PE	L2.N.PE	L1.L2.L3.N.PE	L1.L2.L3.N.PE	L3.N.PE	L1.N.PE	
		3X2.5		3X2.5	3X2.5	3X2.5	2X2.5	3X2.5	3X2.5	3X2.5	3X2.5	3X2.5	3X2.5	3X2.5	5X4	5X4			
		CT-C/SC20		CT-C/SC20	CT-C/SC20	CT-C/SC20	CT-C/SC20	CT-C/SC20	CT-C/SC20	CT-C/SC20	CT-C/SC20	CT-C/SC20	CT-C/SC20	CT-C/SC20	CT-C/SC25	CT-C/SC25			
		插座		插座	插座插座	插座插座	火灾呼叫	烘干机	烘干机	烘干机	烘干机	烘干机	烘干机	照明	照明	LED屏	LED屏	备用	备用

福建省机电沿海
建筑设计研究院有限公司

证书编号: A135003677 A235003674

资质范围: 建筑工程甲级 机械行业甲级
电子工程甲级 轻钢结构甲级
工程咨询甲级 市政工程乙级
城乡规划丙级 变电工程丙级

施工图审查批准单位:

施工图审查批准证书号:

图纸专用章

福建省工程勘察设计院图章专用章
福建省机电沿海建筑设计研究院有限公司
范围: 建筑工程
资质等级: 甲级 证号: A135003677
有效期至: 2030年02月14日

注册执业章

中华人民共和国一级注册建筑师

姓名: 王建平

注册号: 3500367-006

有效期: 至2026年12月22日

注册执业章

建设单位:

福建省产品质量检验研究院

工程名称:

国家加工食品质量检验检测中心(福州)
武夷山基地装修改造设计
实验功能区

职 责	姓 名	签 名
审 定	洪志阳	洪志阳
项目负责人	王建平	王建平
项目经理	许晓燕	许晓燕
专业负责人	陈朝煜	陈朝煜
审 核	洪志阳	洪志阳
校 对	陈朝煜	陈朝煜
设 计	林航	林航

图名:

现场已有电箱改造系统图一

工程编号	2026-03	版 别	1.00
图 别	电装施	图 号	11
日 期	2026年 03月	日	

修改记录: