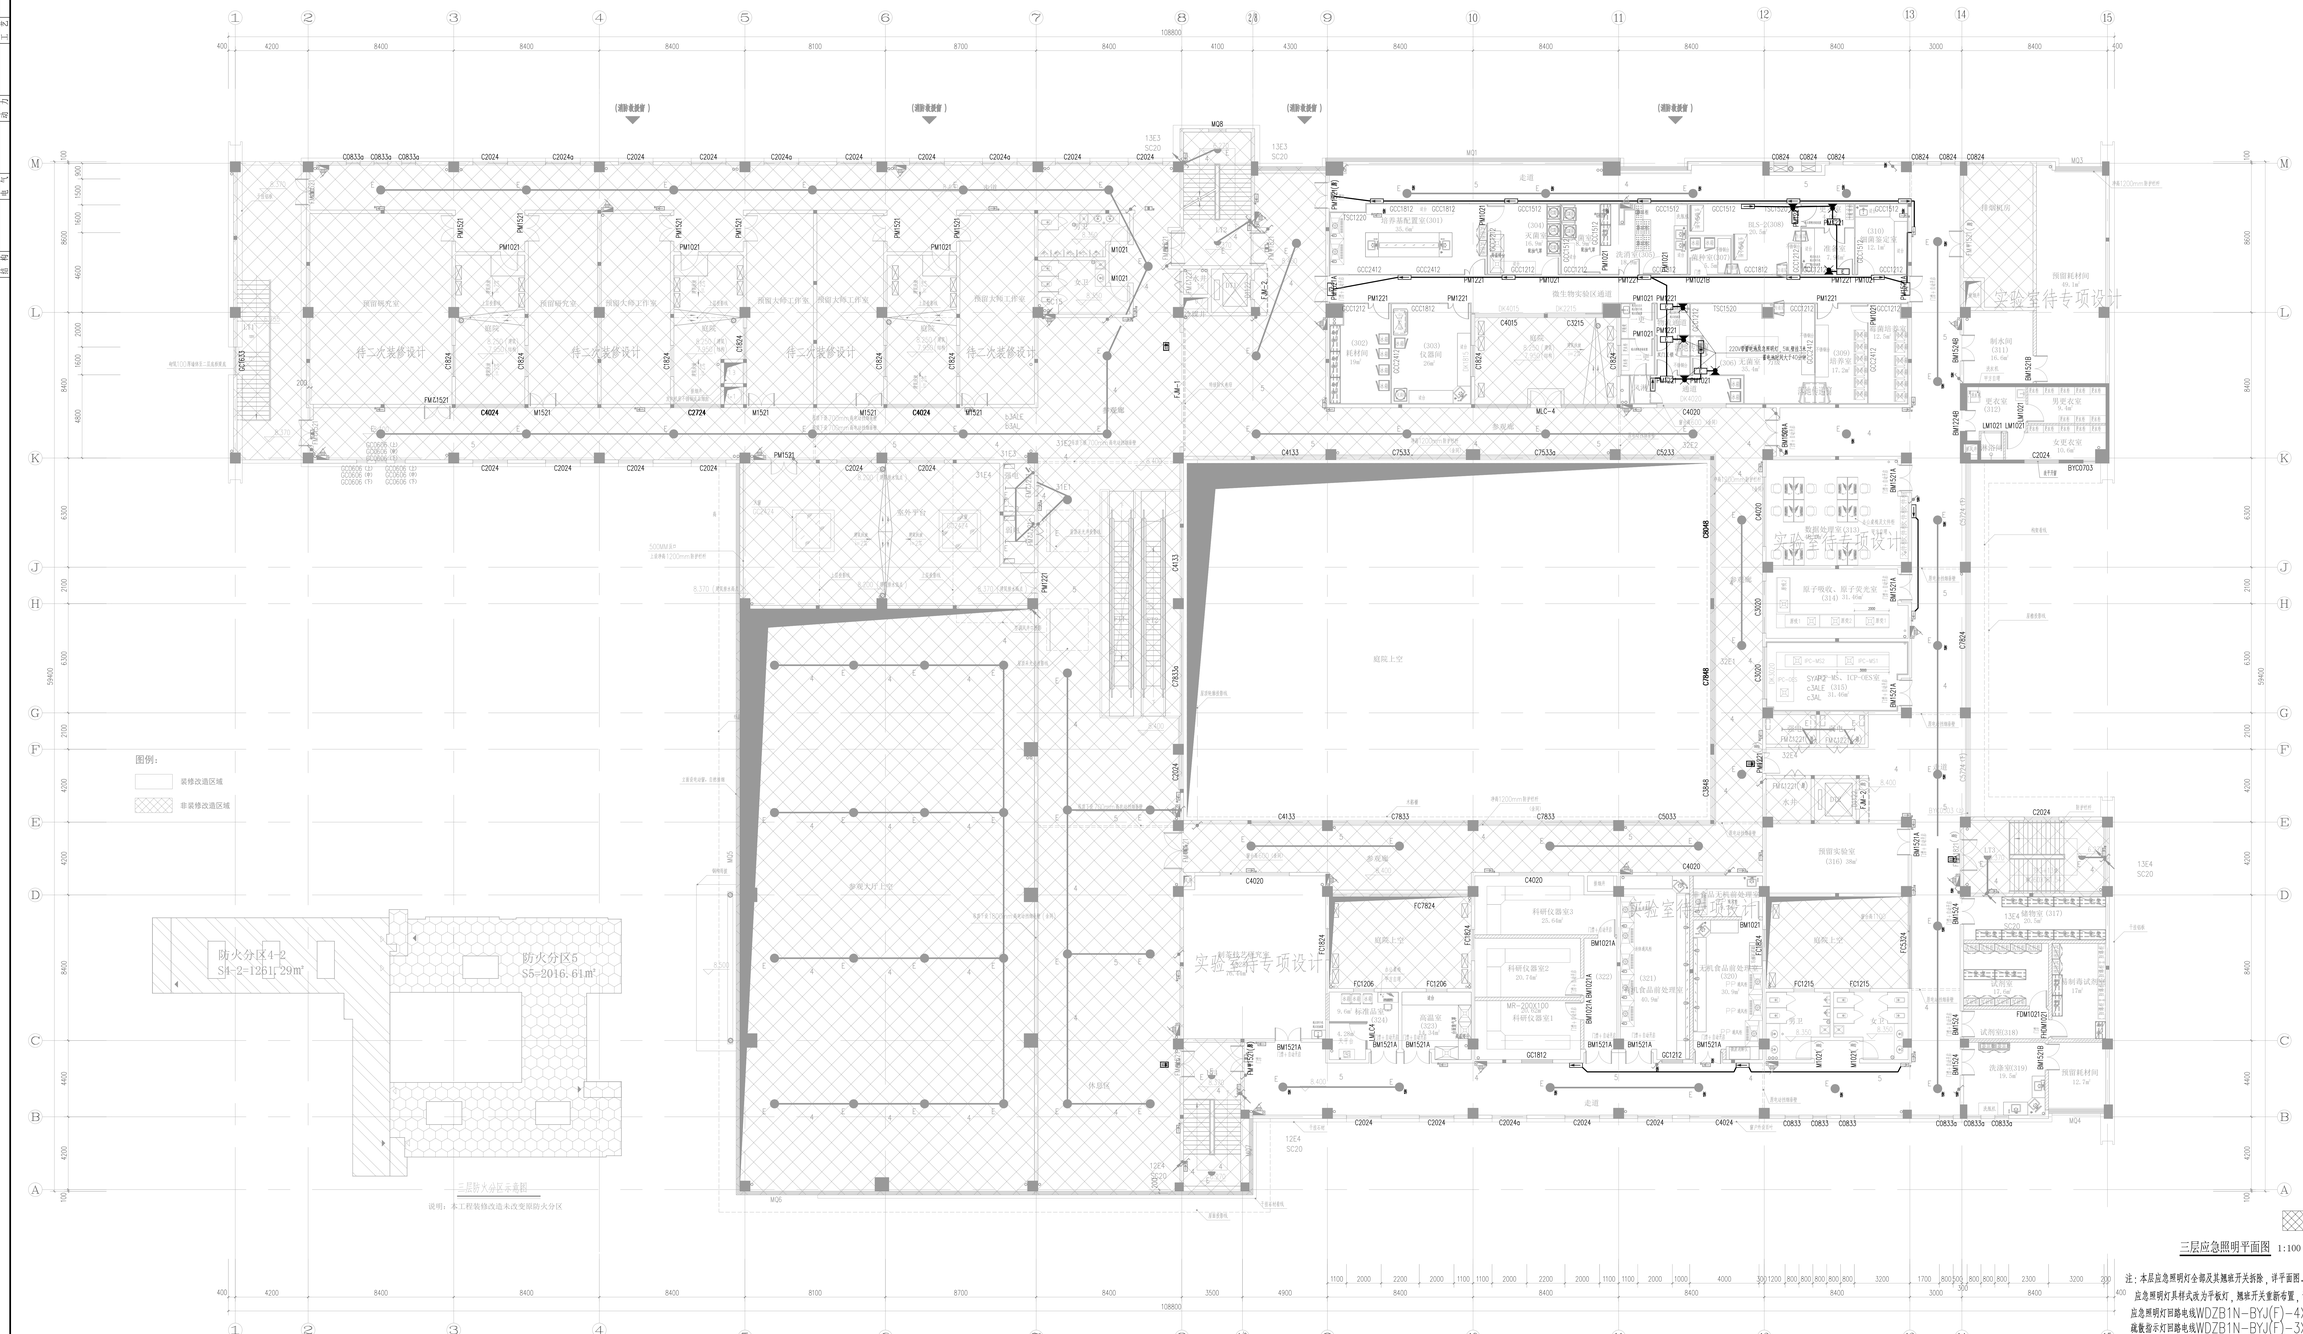

三层应急照明平面图 1:100

注：本层应急照明灯安装及其翘板开关拆除，详平面图。
应急照明灯具样式改为平板灯，翘板开关重新布置，详照明平面图。
应急照明灯回路电线WDZB1N-BYJ(F)-4X2.5 JDG20/CC.
疏散指示灯回路电线WDZB1N-BYJ(F)-3X2.5 JDG20/CC.
吊顶内敷设和明敷管线，需涂刷防火涂料。

福建省机电沿海建筑设计研究院有限公司

证书编号：A135003677 A235003674
资质范围：建筑工程甲级 机械行业甲级
电子工程甲级 轻钢结构甲级
工程咨询甲级 市政工程乙级
城乡规划丙级 变电工程丙级

施工图审查批准单位：

施工图审查批准书证号：

图纸专用章
福建省工程勘察设计图纸专用章
福建省机电沿海建筑设计研究有限公司
图别：建筑工程
编号：平面 证号:A135003677
有效期至:2030年02月14日

注册执业章
中华人民共和国一级注册建筑师
姓 名：王建平
执业证书编号：3500367-005
有效期：至2024年12月12日

注册执业章

建设单位：
福建省产品质量检验研究院

工程名称：
国家加工食品质量检验检测中心（福州）
武夷山基地装修改造设计
实验功能区

职 责	姓 名	签 名
审 定	洪志刚	洪志刚
项目负责人	王建平	王建平
项目经理	许晓燕	许晓燕
专业负责人	陈朝阳	陈朝阳
审 核	洪志刚	洪志刚
校 对	陈朝阳	陈朝阳
设 计	林帆	林帆

图名：
三层应急照明平面图

工程编号	2026-03	版 别	1.00
图 别	电装施	图 号	29
日 期	2026年03月 日		

版权记录：