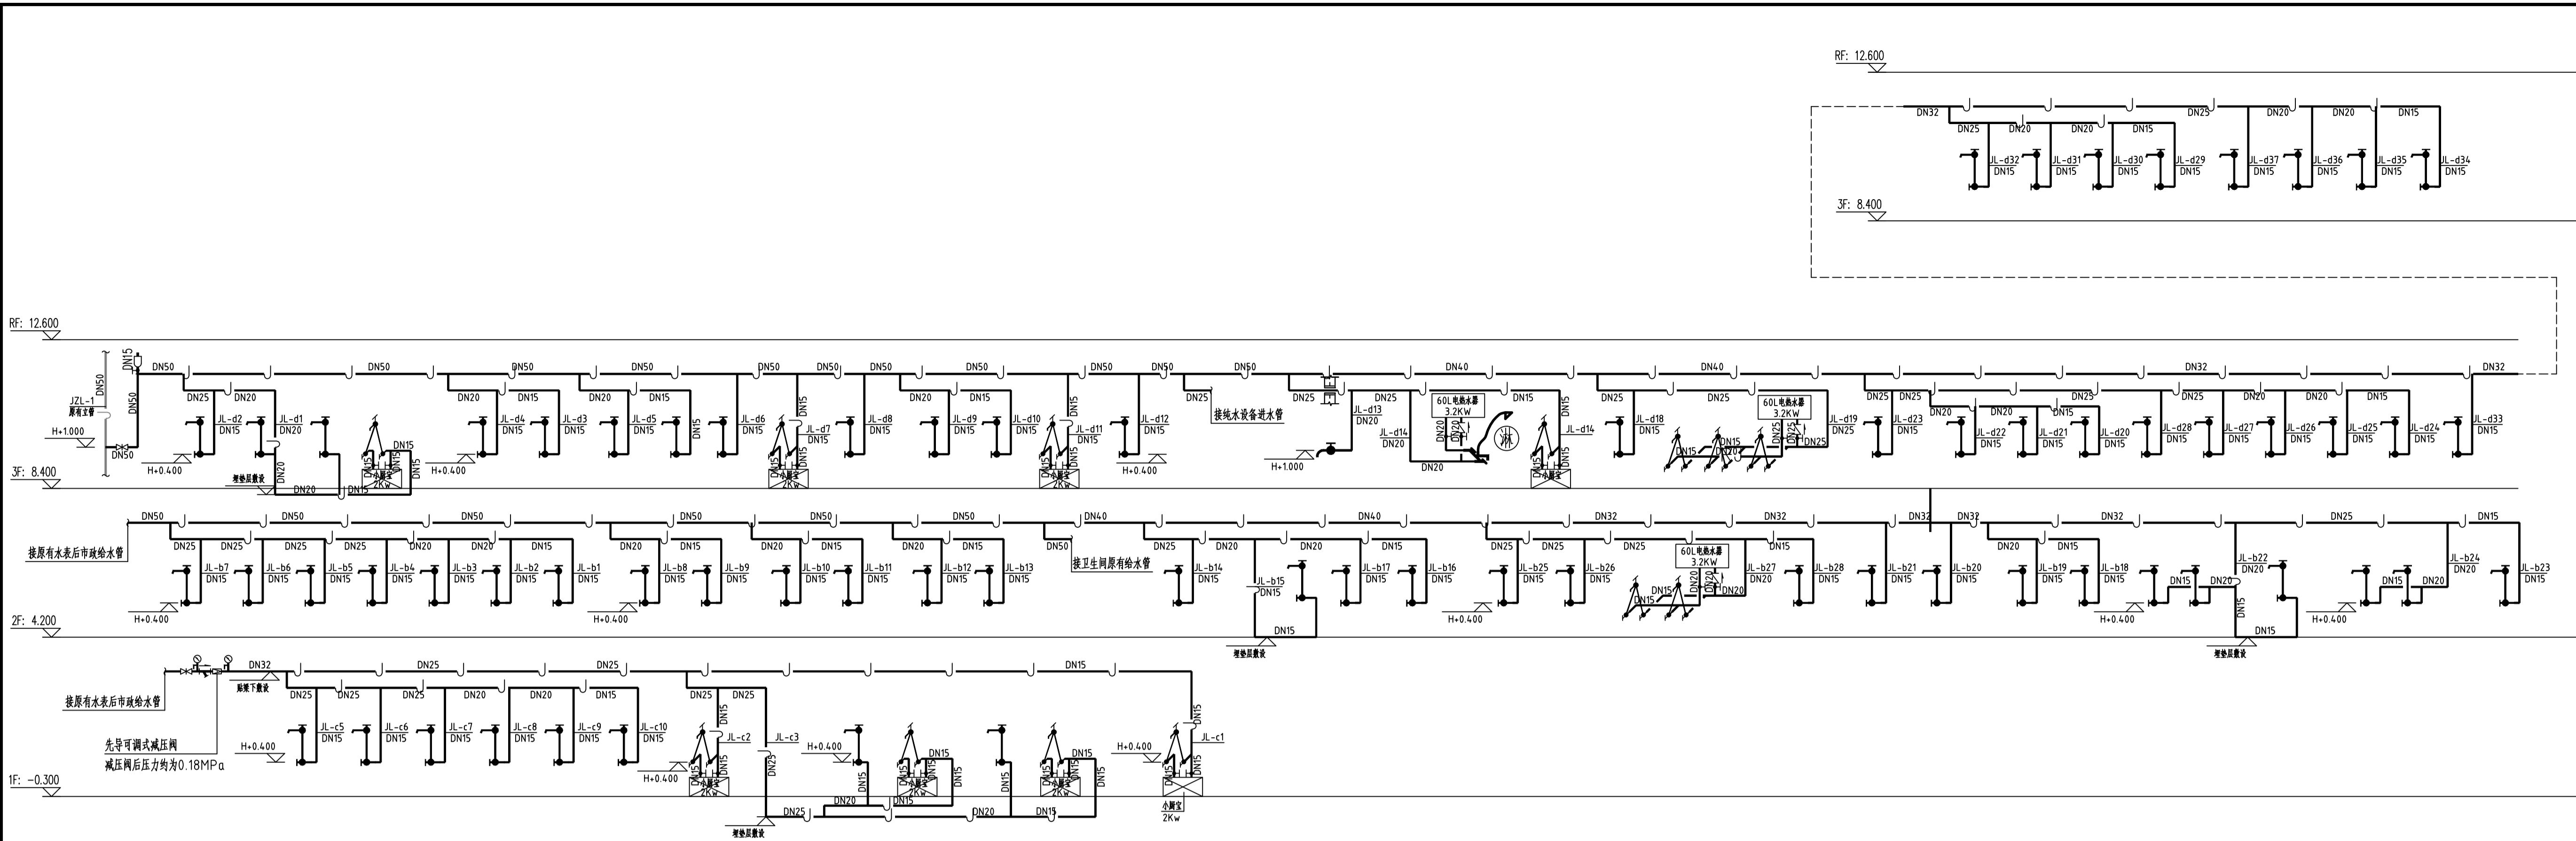


专业名称	专业名称	专业名称	专业名称
建筑	给排水	暖通	专业总图
结构	电气	动力	工艺

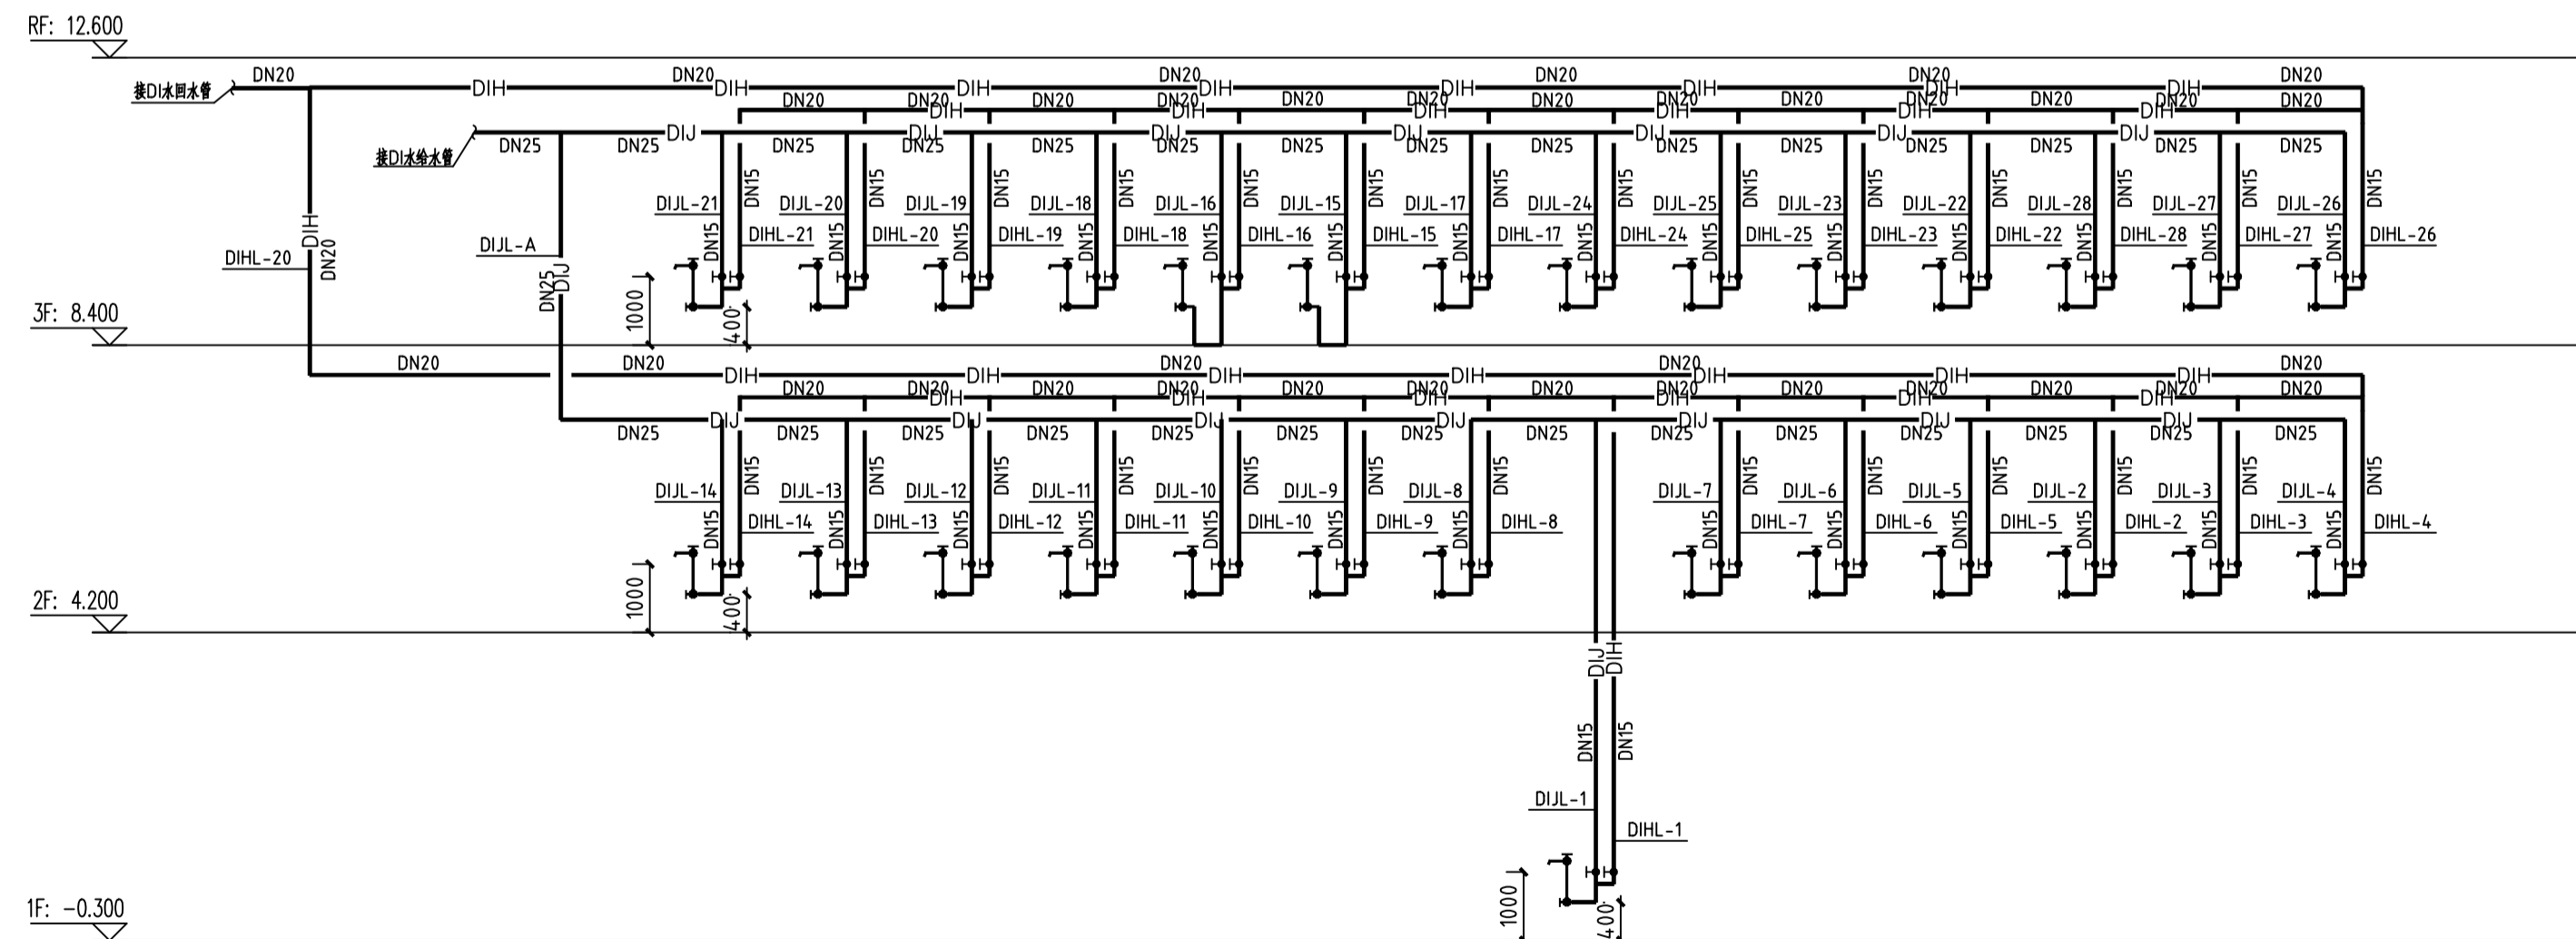
修改记录:



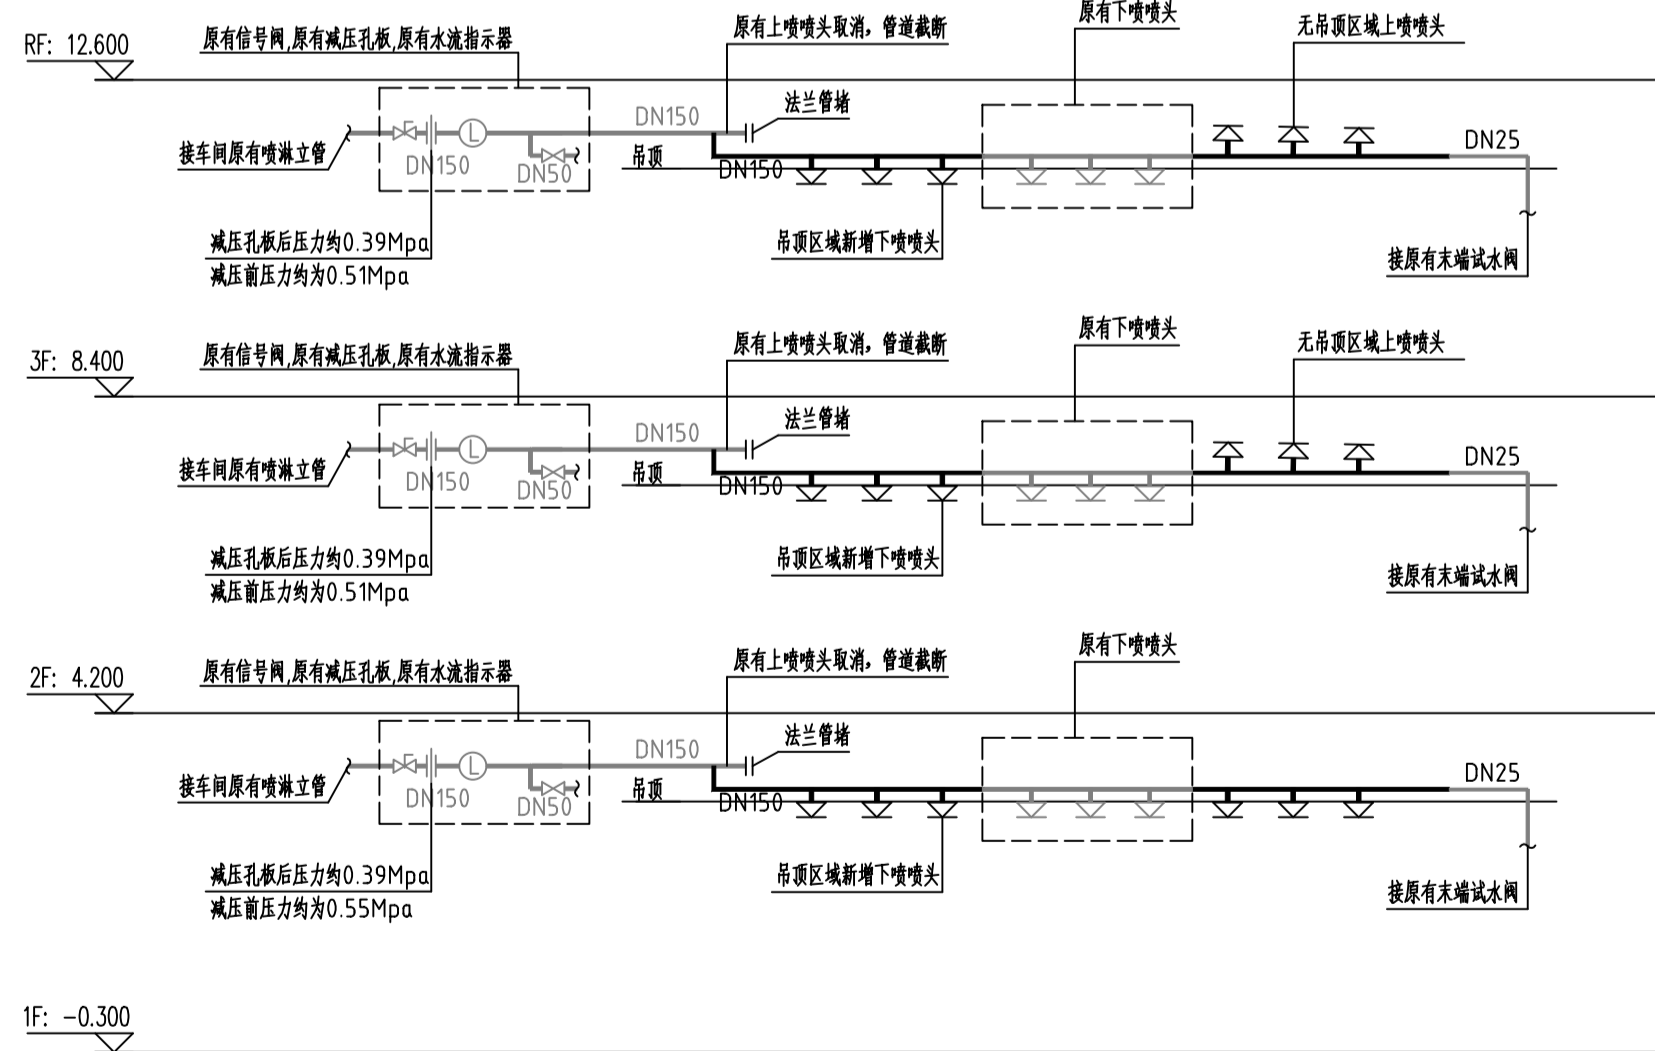
生活给水系统原理图

注:

- 1、支管详见卫生间大样图。
- 2、管道具体的管道走向、标高等应参照平面图进行施工，管道尽量紧贴梁底安装。
- 3、各用水点压力均不超过0.2MPa，减压措施详见给排水大样图。
- 4、平面图、系统图中灰色淡显管道为原有管道。





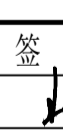
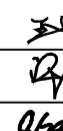
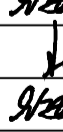
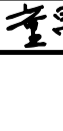
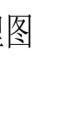
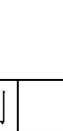
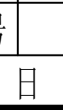
纯水系统原理图



喷淋系统原理图

注:

- 1、本工程喷淋系统报警阀组、减压孔板、末端试水装置、泄水阀等均为原有，本次设计不做改变。
- 2、平面图、系统图中灰色虚线管道为原有管道。
- 3、本次无吊顶区域，喷头型号为ZST15/68直立型，喷头流量系数K=80。
- 4、本次有吊顶区域，喷头型号为ZSTX15/68下垂型，喷头流量系数K=80。
- 5、本次装修无格栅、栅板等透射性吊顶。
- 6、装修后每个湿式报警阀控制的喷头少于800个。

<div></div> <div>福建省机电沿海 建筑设计研究院有限公司</div> <div>证书编号: A135003677 A235003674</div> <div>资质范围: 建筑工程甲级 机械行业甲级 电气工程甲级 轻钢结构甲级 工程咨询甲级 市政工程乙级 城乡规划丙级 变电工程丙级</div>			
施工图审查批准单位:			
施工图审查批准证书号:			
<div>图纸专用章</div> <div><div>福建省工程勘察设计院</div><div>福建省机电沿海建筑设计研究院有限公司</div><div>范围: 建筑工程</div><div>资质等级: 甲级 证号: A135003677</div><div>有效期至: 2030年02月14日</div></div>			
<div>注册执业章</div> <div><div>中华人民共和国一级注册建筑师</div><div>姓名: 王建平</div><div>注册号: 3500367-006</div><div>有效期至: 至2026年12月22日</div><div></div></div>			
注册执业章			
建设单位: 福建省产品质量检验研究院			
工程名称: 国家加工食品质量检验检测中心(福州) 武夷山山地装修改造设计 实验功能区			
职 责	姓 名	签 名	
审 定	王 英		
项目负责人	王建平		
项目经理	许晓燕		
专业负责人	彭娟华		
审 核	王 英		
校 对	彭娟华		
设 计	董昌利		
图名: 生活给水系统原理图 纯水系统原理图 喷淋系统原理图			
工程编号	2026-03	版 别	1.00
图 别	水施	图 号	18
日 期	2026年 03月 日		