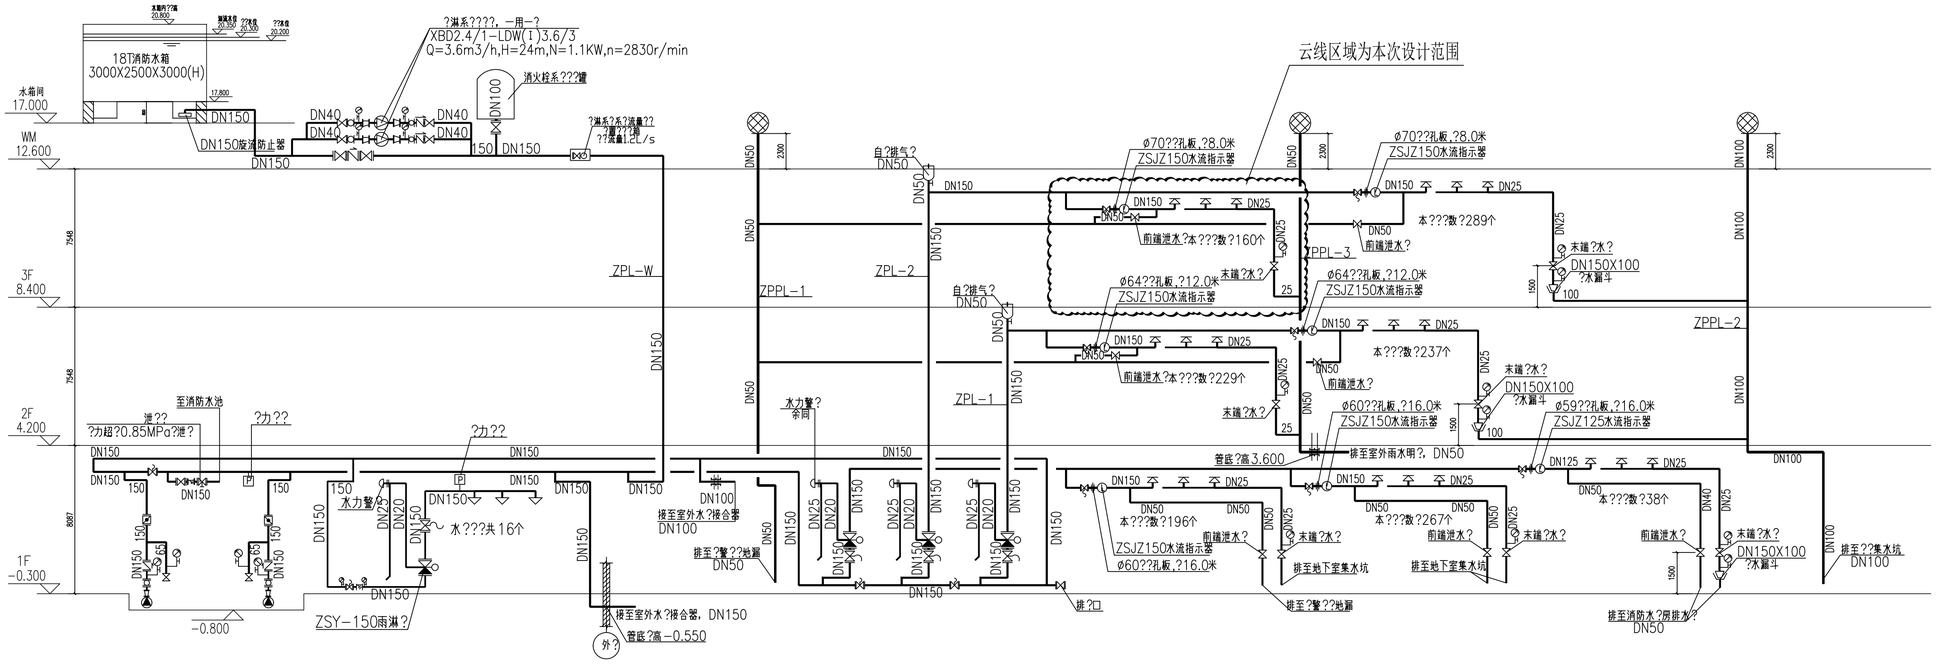

喷淋系统原理图

注：1.具体的管道走向等?参照平面??行施工。
2. ±0.000?立管底部?淋供水管?力?0.610MPa。
3.?淋?水?安装高度距地1.5m。
4.末端?水装置的?水接?流量系数K=80。

修改记录：

福建省机电沿海
建筑设计研究院有限公司

证书编号：A135003677　A235003674

资质范围：建筑工程甲级　机械行业甲级
电子工程甲级　轻钢结构甲级
工程咨询甲级　市政工程乙级
城乡规划丙级　变电工程丙级

施工图审查批准单位：

施工图审查批准书证号：

图纸专用章
福建省工程勘察设计图纸专用章
福建省机电沿海建筑设计研究院有限公司
资质：甚围：建筑工程
等级：甲级 证号:A135003677
有效期至：2030年02月14日

注册执业章
中华人民共和国一级注册建筑师
姓　名：王建平
注册号：3500367-006
有效期：至2026年12月22日

注册执业章

建设单位：
福建省产品质量检验研究院

工程名称：
国家加工食品质量检验检测中心（福州）
武夷山基地装修改造设计
非实验功能区（3F）

职　责	姓　名	签　名
审　定	王　英	
项目负责人	王建平	
项目经理	许晓燕	
专业负责人	彭娟华	
审　核	王　英	
校　对	彭娟华	
设　计	董昌利	

图名：
喷淋系统原理图

工程编号	2026-03	版　别	1.00
图　别	消防水	图　号	XFS-03
日　期	2026年03月　日		

专业：建筑 结构 给排水 电气 暖通 动力 总图 工艺
签名