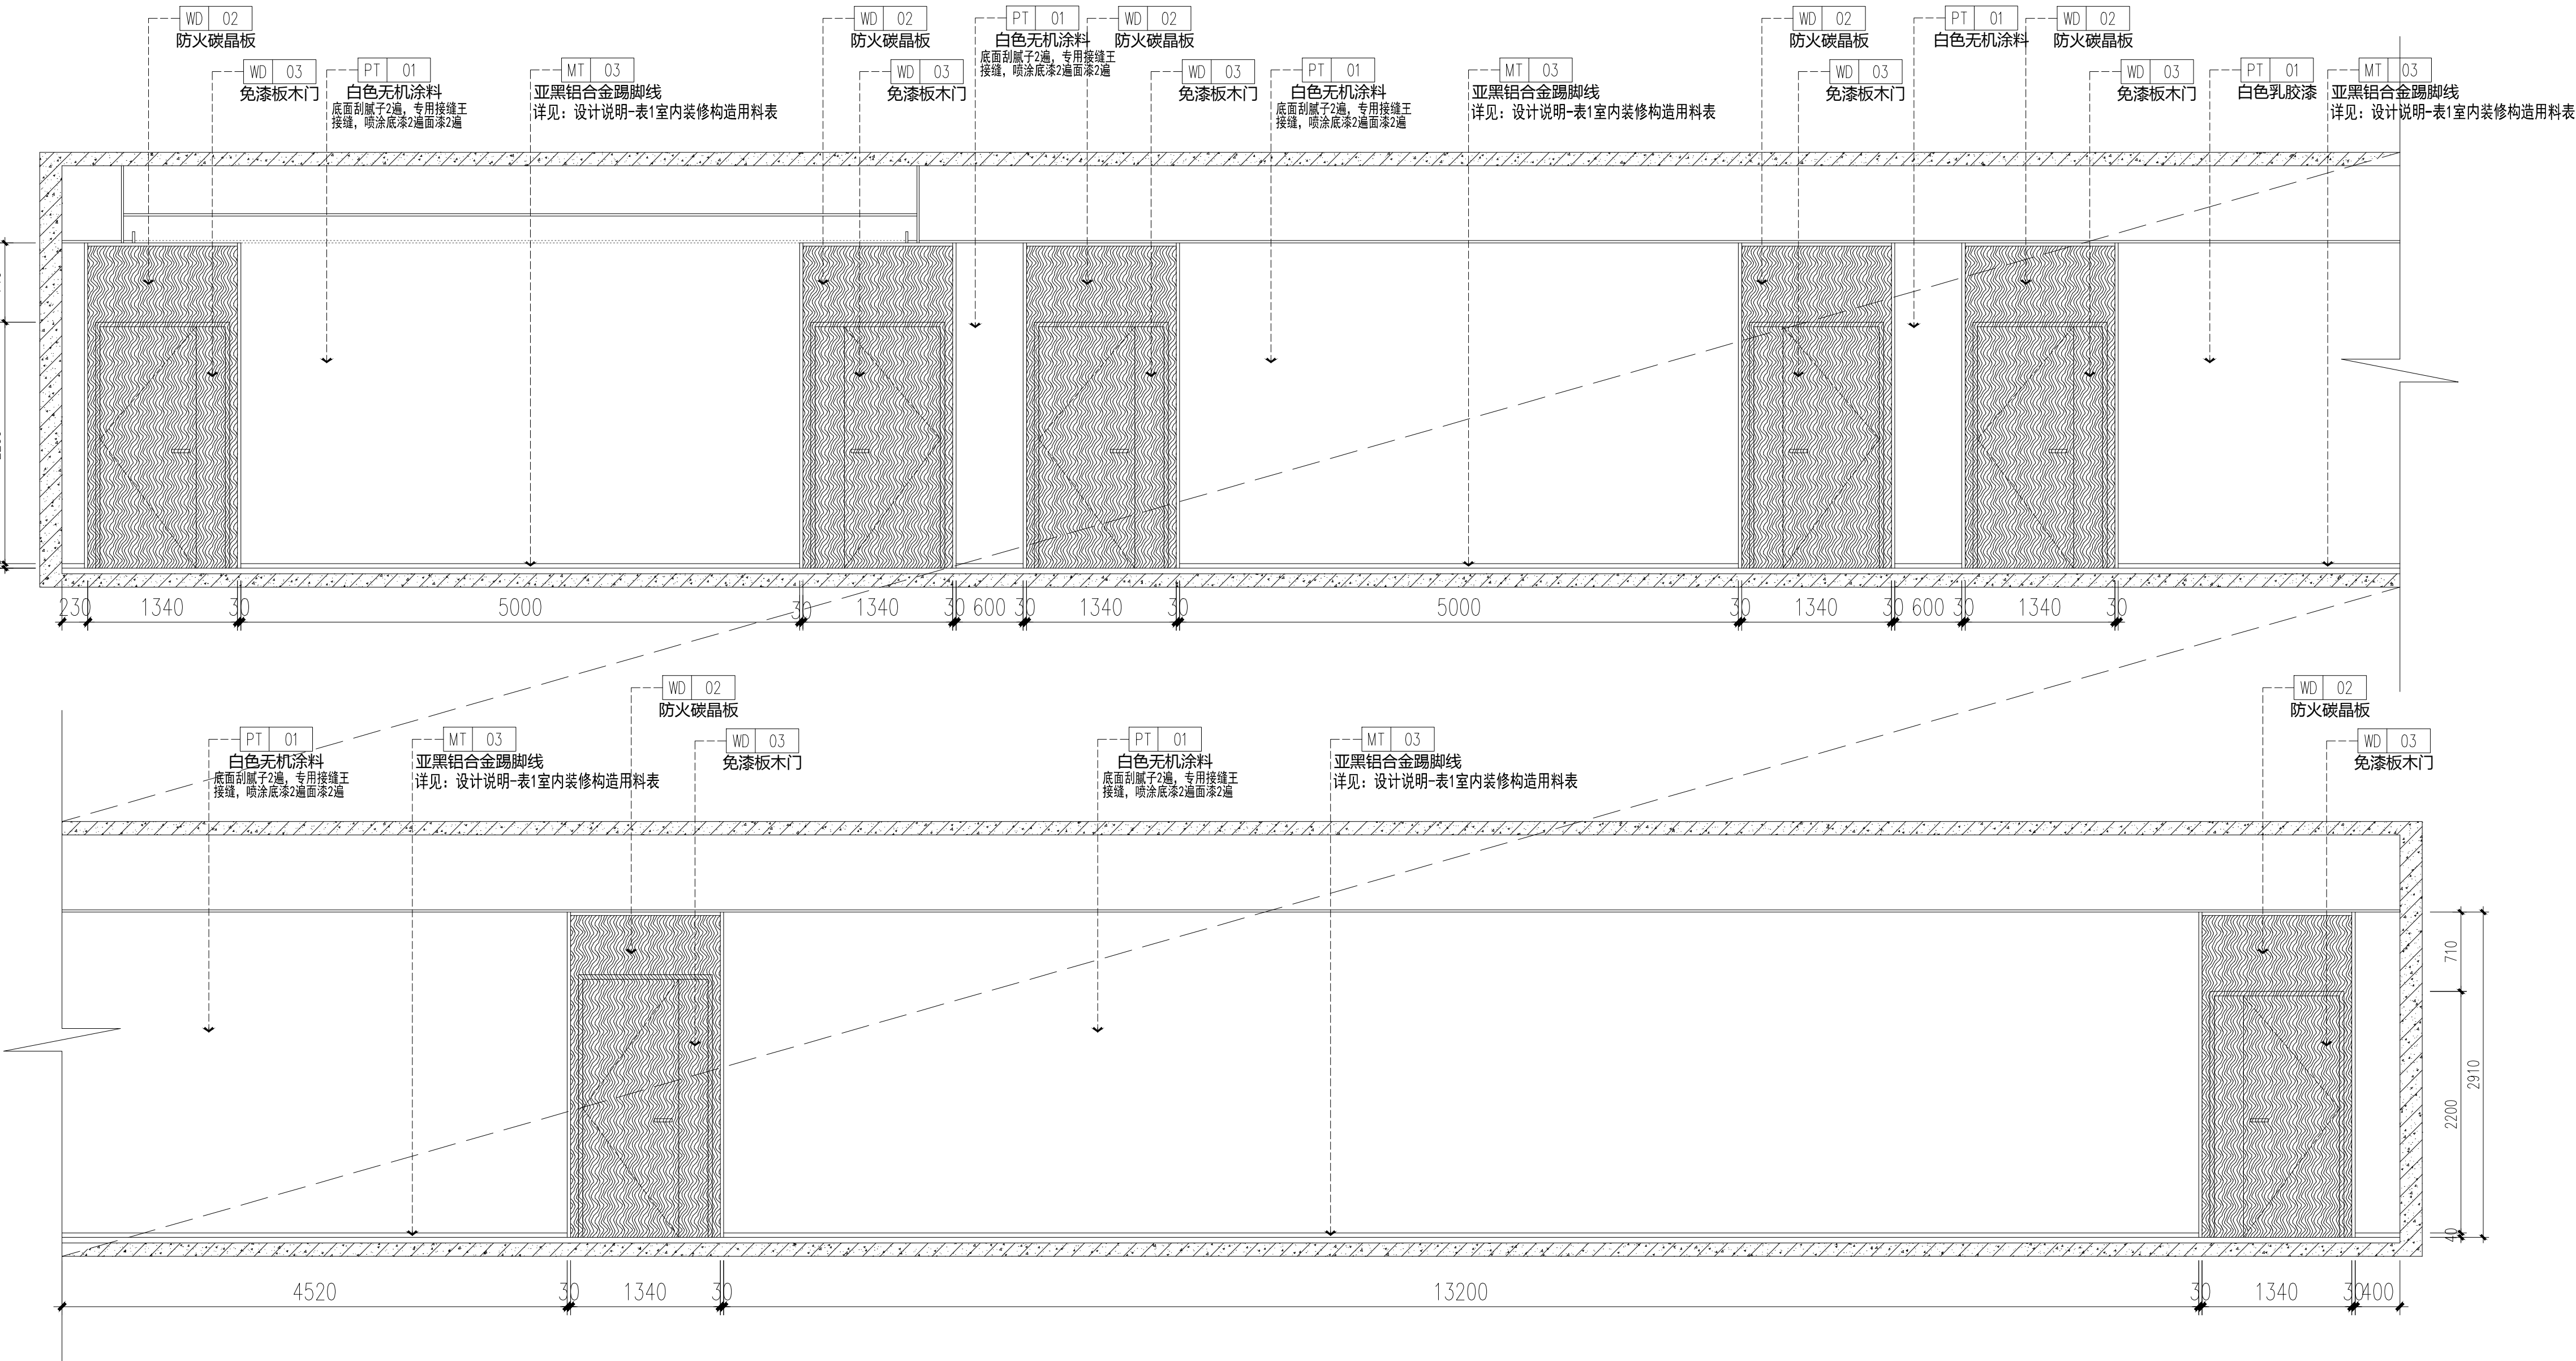


修改记录:

| | | |
|-------|-----|-----|
| 职 责 | 姓 名 | 签 名 |
| 审 定 | 郑庆日 | 郑庆日 |
| 项目负责人 | 王建平 | 王建平 |
| 项目经理 | 许晓燕 | 许晓燕 |
| 专业负责人 | 王建平 | 王建平 |
| 校 核 | 林伟 | 林伟 |
| 审 校 | 王建平 | 王建平 |
| 设 计 | 许晓燕 | 许晓燕 |

图名:

走道立面图

| | | | |
|------|-------------|-----|------|
| 工程编号 | 2026-03 | 版 别 | 1.00 |
| 图 别 | 装饰 | 图 号 | A57 |
| 日 期 | 2026年 05月 日 | | |