


姓名	
专业	建筑
专业	暖通
专业	给排水
专业	电气
专业	结构

修改记录:

建墙明细表 SCHEDULE OF BUILDING WALL		
符号 SYMBOL	内容 CONTENT	
	原建筑钢筋混凝土墙 BUILDING WALL	
	原建筑砖墙 BUILDING WALL	
	新建加气砖墙体(到顶), 双面水泥砂浆粉刷 NEW BRICK WALL	
	200厚热镀锌隔墙, 双排双向50*40*2.0型热镀锌管, 墙两面分别封15mm阻燃板+9MM防火石膏板, 墙高度3.8米, 内塞防火隔音棉, 耐火时间1h	
	新建红砖墙体(到顶), 双面水泥砂浆粉刷	
	地面防水区域	

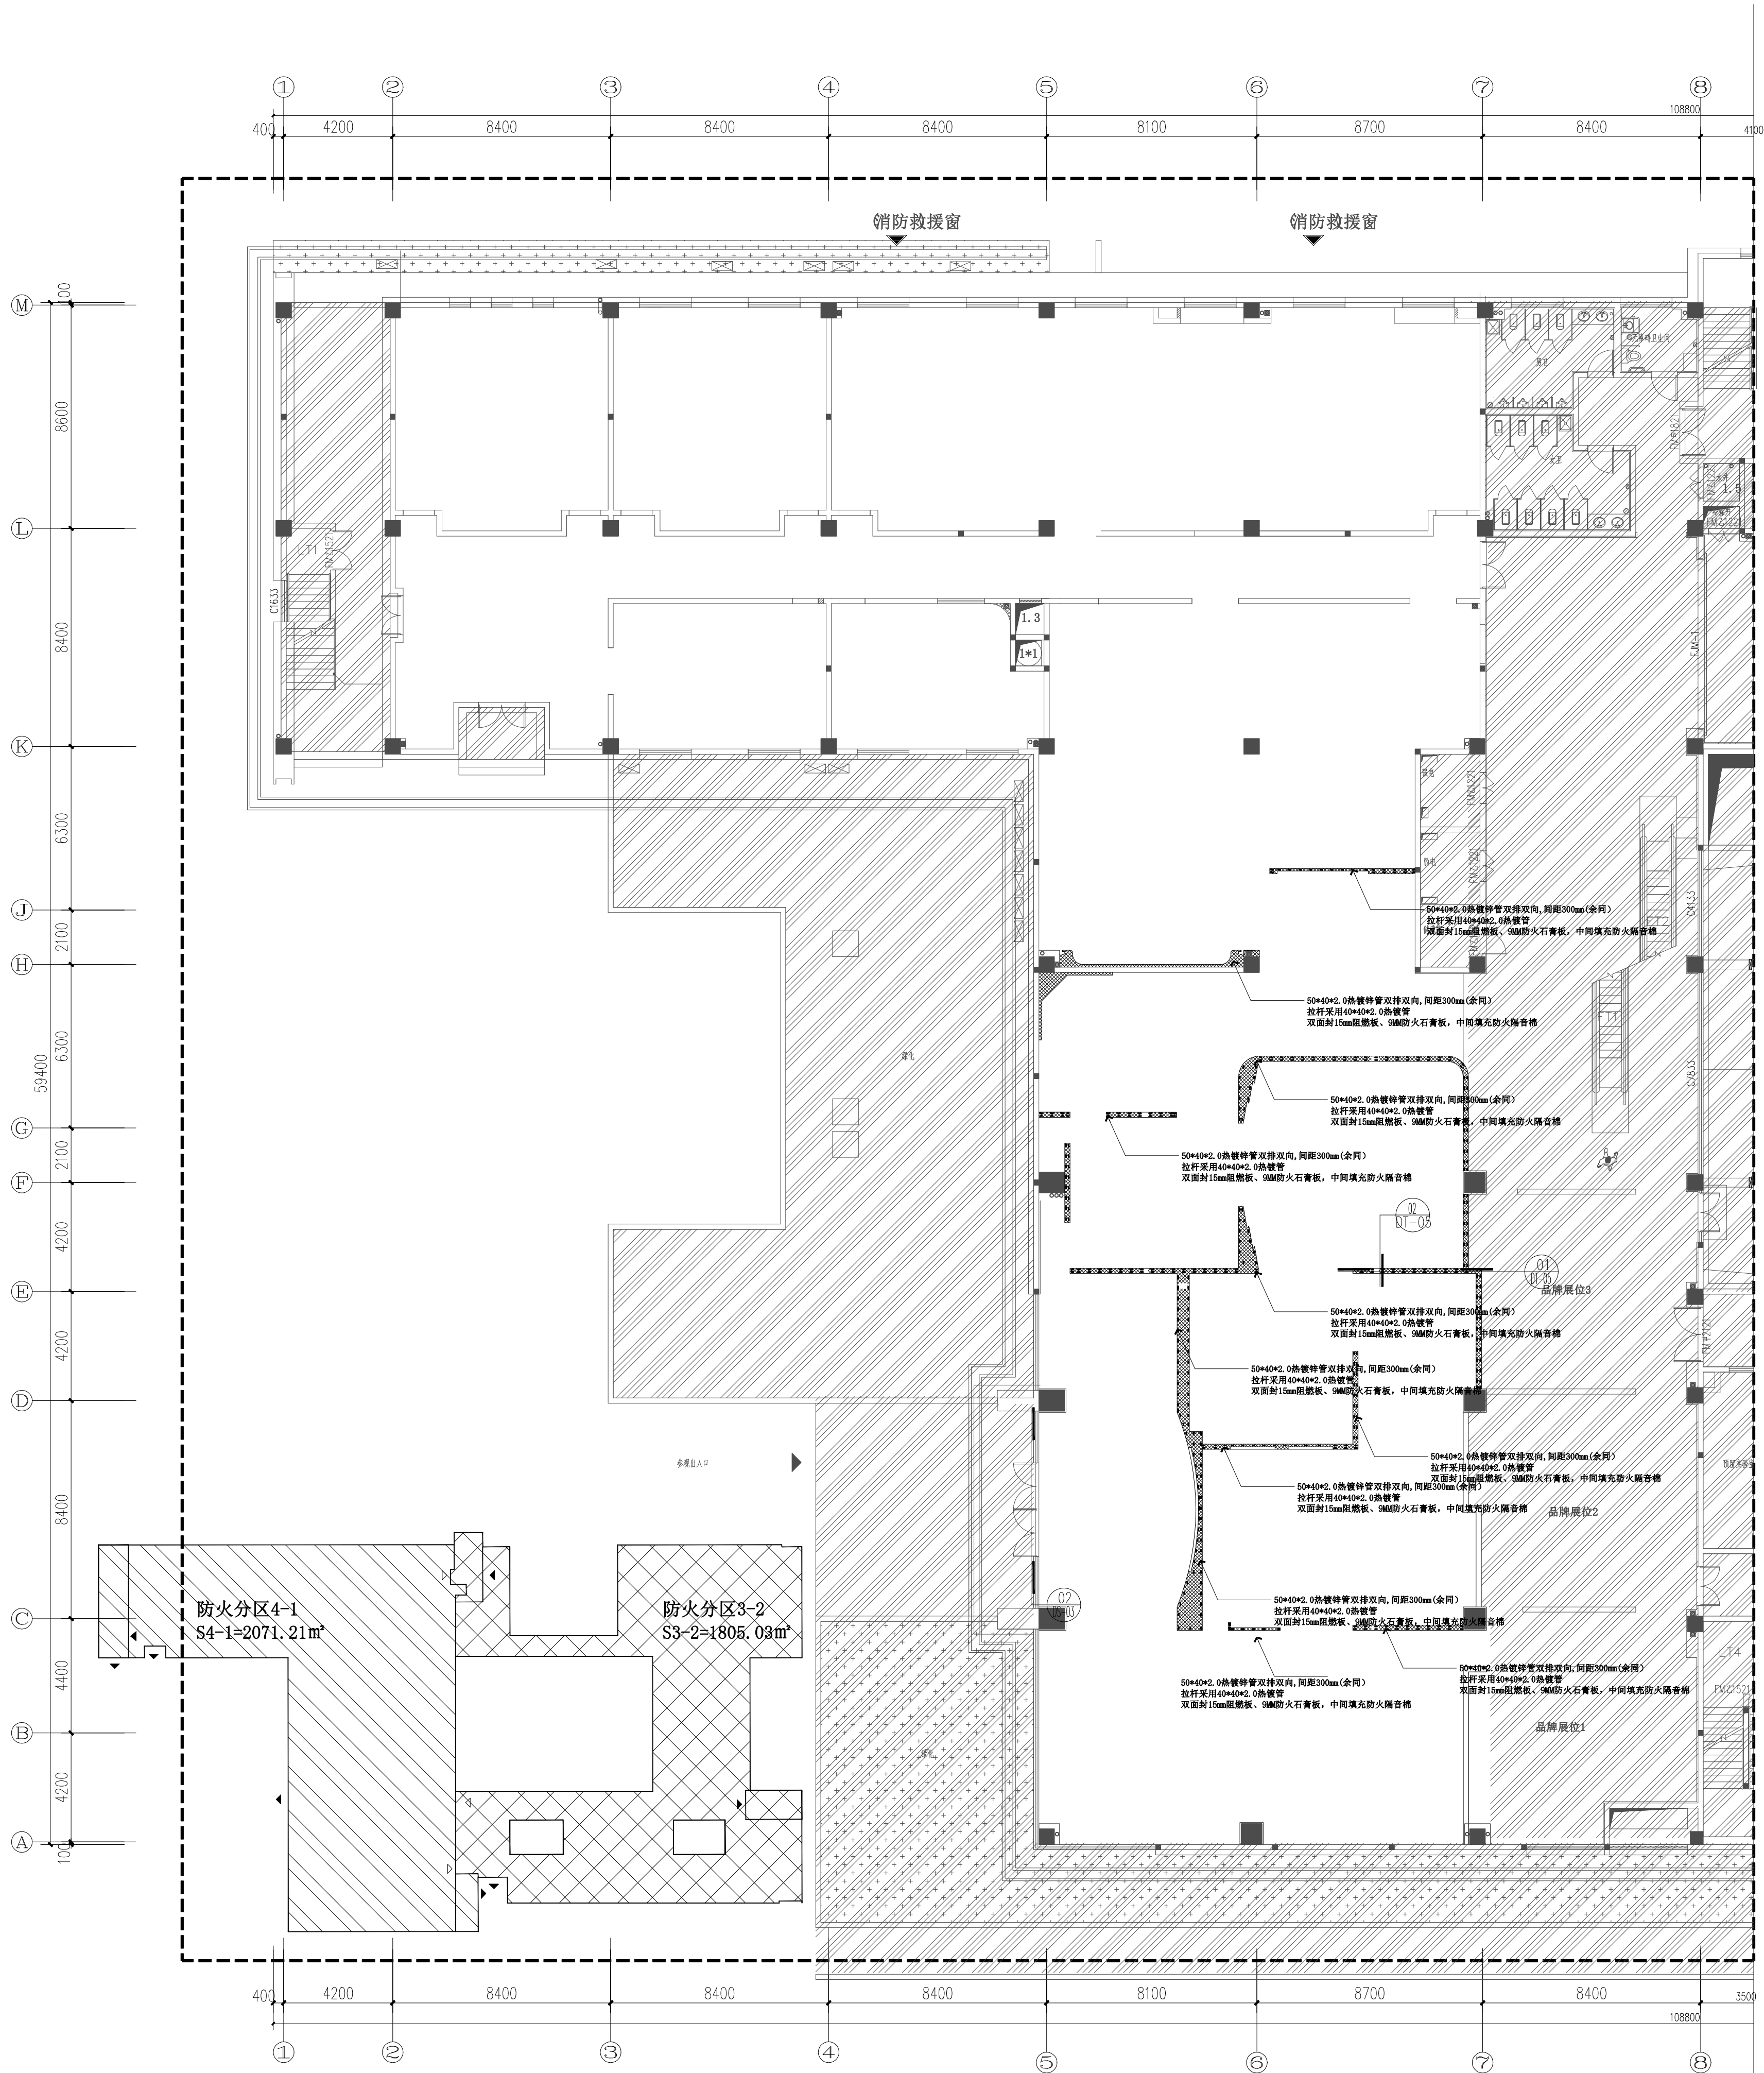

福建省机电沿海
建筑设计研究院有限公司

证书编号: A135003677 A235003674

资质范围: 建筑工程甲级 机械行业甲级
电子工程甲级 轻钢结构甲级
工程咨询甲级 市政工程乙级
城乡规划丙级 变电工程丙级

施工图审查批准单位:

施工图审查批准证书号:

图纸专用章

福建省工程勘察设计图纸专用章
福建省机电沿海建筑设计研究院有限公司
范围: 建筑工程
资质等级: 甲级 证号: A135003677
有效期至: 2030年02月14日

注册执业章

中华人民共和国一级注册建筑师
姓名: 王建平
注册号: 3500367-006
有效期至: 至2026年12月22日

注册执业章

建设单位:

福建省产品质量检验研究院

工程名称:

国家加工食品质量检验检测中心(福州)
武夷山基地装修改造设计
非实验功能区(2F)

职 责	姓 名	签 名
审 定	郑庆日	
项目负责人	王建平	
项目经理	许晓燕	
专业负责人	王建平	
审 核	林伟	
校 对	王建平	
设 计	许晓燕	

图名:

2F新建墙体加固示意图

工程编号	2026-03	版 别	1.00
图 别	装施	图 号	PM07
日 期	2026年 05 月	日	