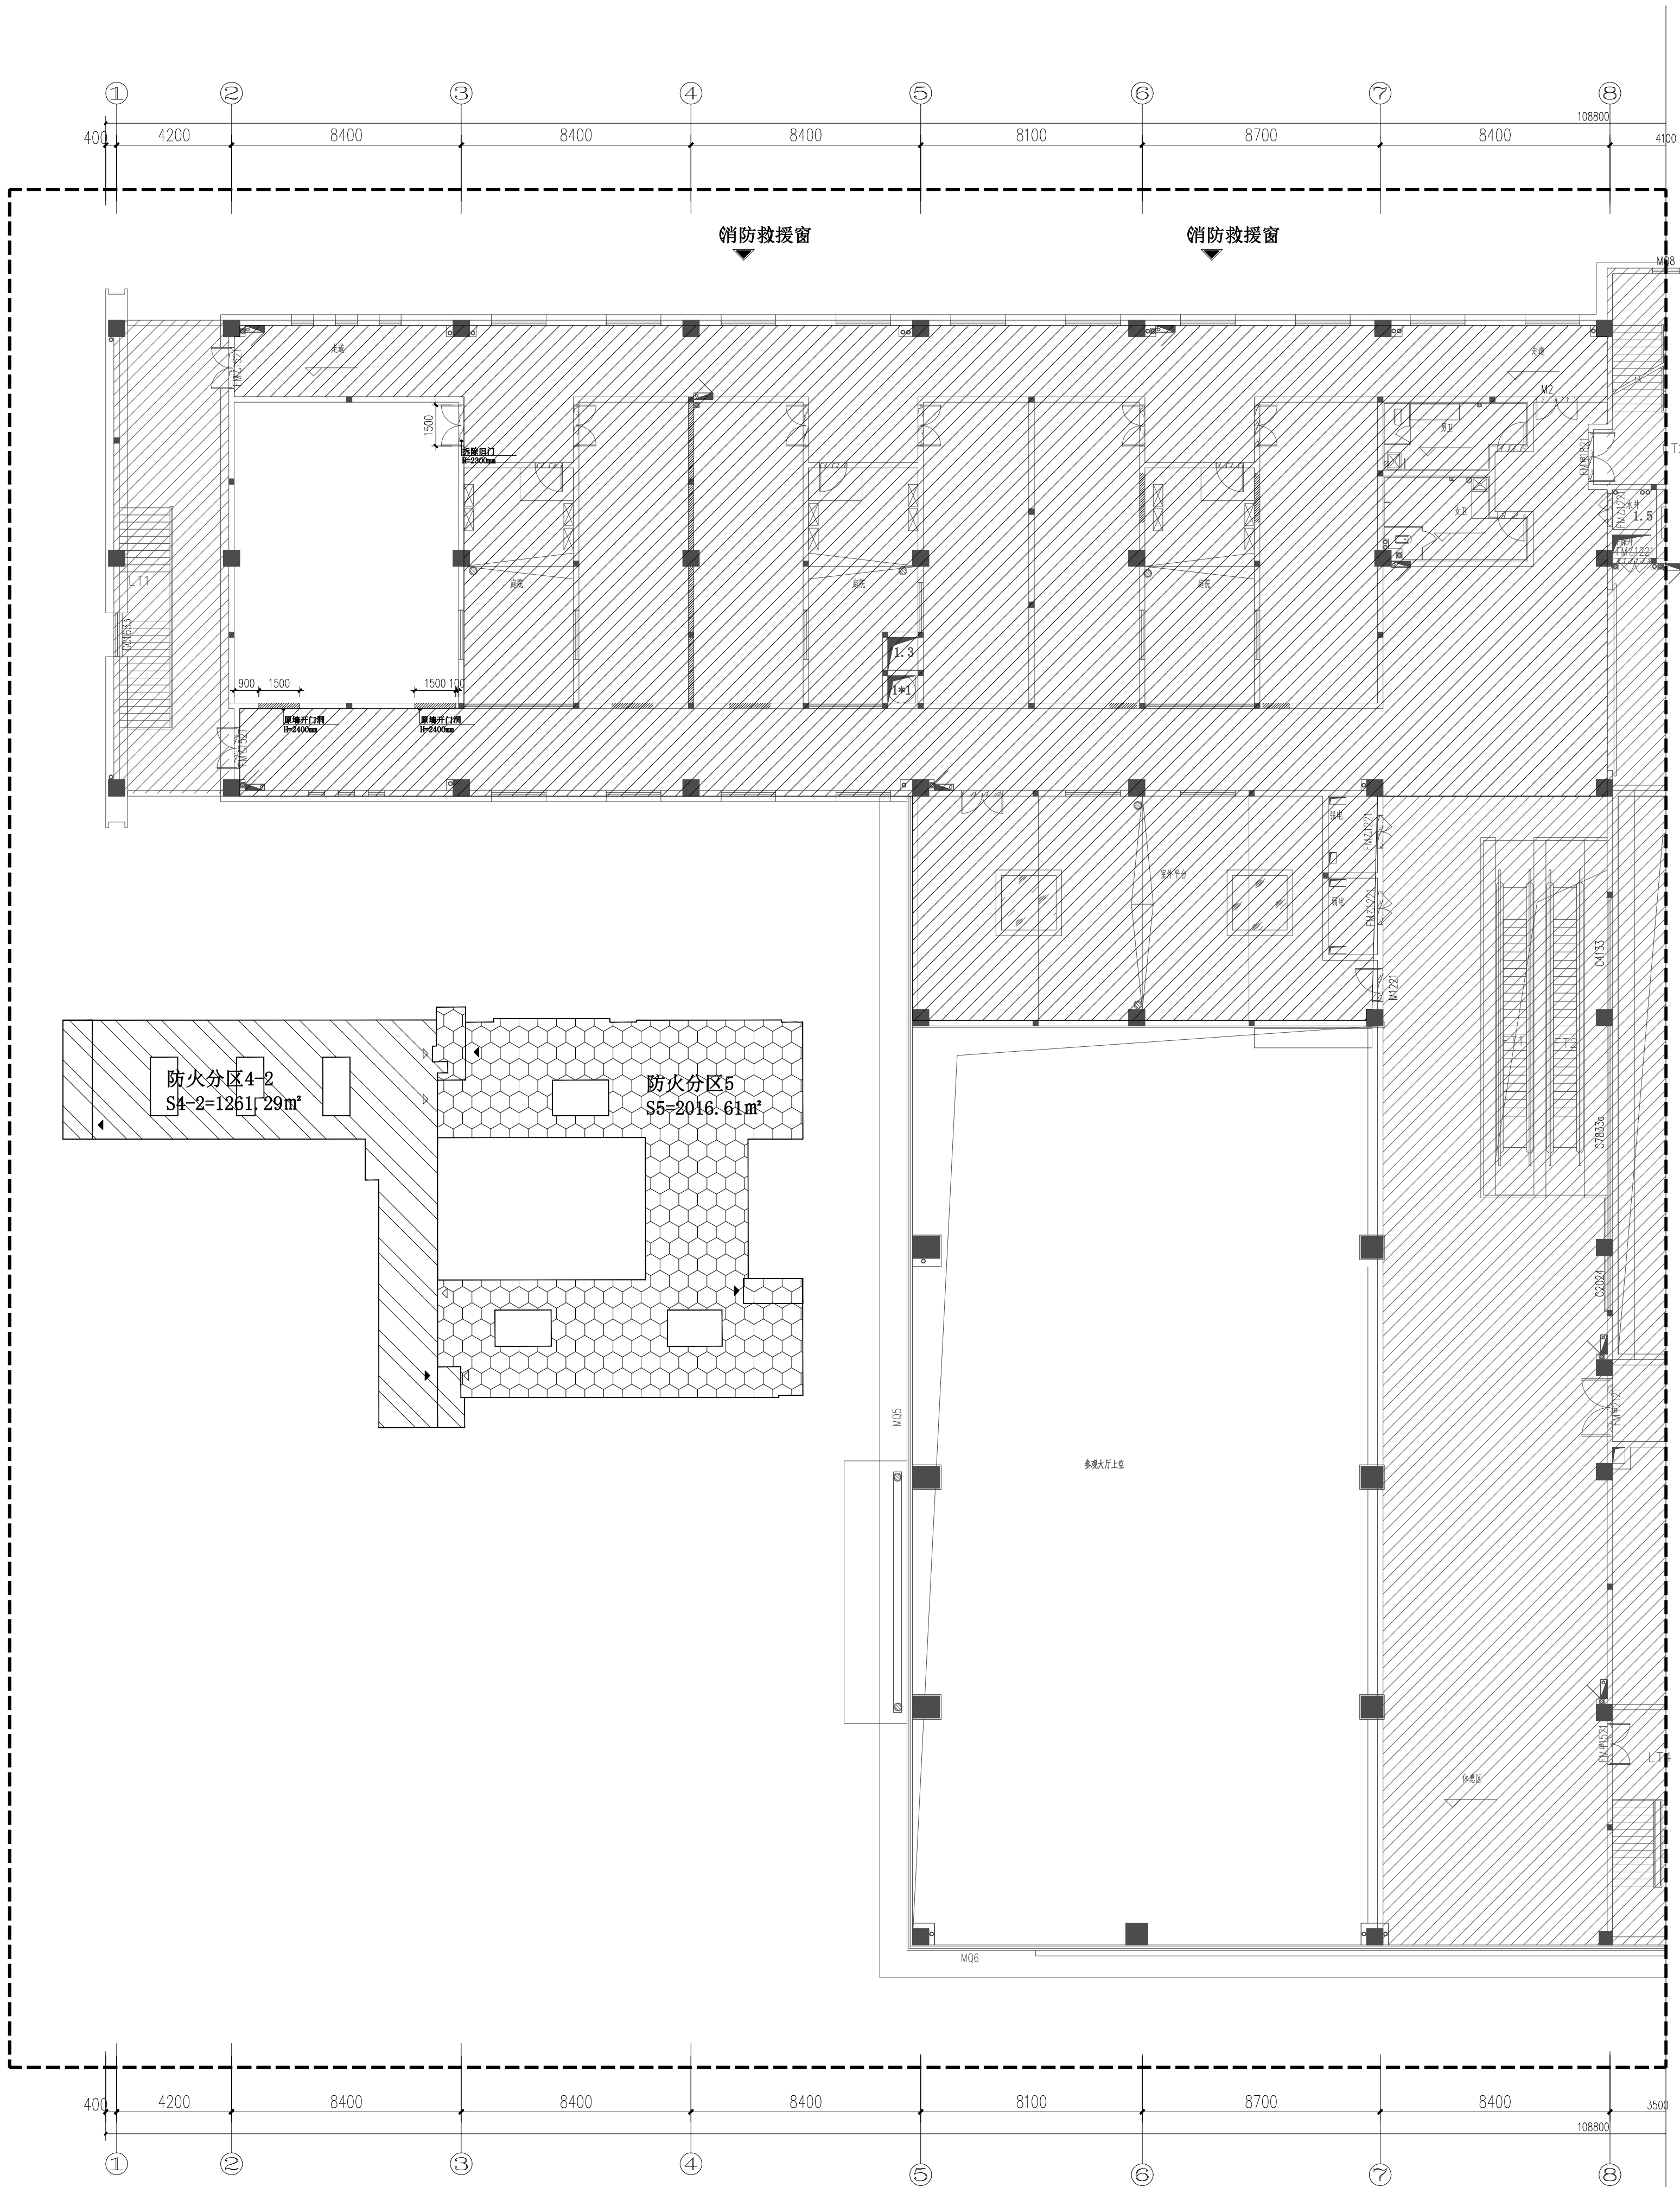
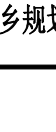


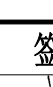
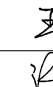
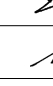



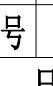


修改记录:

- 1、除图中标注拆除部分，其余未拆除墙体（所有旧墙面），均铲除涂料面层；
- 2、除图中标注拆除部分，地面瓷砖面层及砂浆结合层均拆除；
- 3、所有新增门，拆除上方20CM墙体，后新增门需增设预支门头过梁，过梁左右伸出10CM，过梁内设直径10mm三根通长筋；

<div><p>福建省机电沿海 建筑设计研究院有限公司</p><p>证书编号: A135003677 A235003674</p><p>资质范围: 建筑工程甲级 机械行业甲级 电子工程甲级 轻钢结构甲级 工程咨询甲级 市政工程乙级 城乡规划丙级 变电工程丙级</p></div>			
<div></div>			
施工图审查批准单位:			
施工图审查批准证书号:			
<div><p>图纸专用章</p><p>福建省工程勘察设计图纸专用章</p><p>福建省机电沿海建筑设计研究院有限公司</p><p>范围: 建筑工程</p><p>资质等级: 甲级 证号: A135003677</p><p>有效期至: 2030年02月14日</p></div>			
<div><p>注册执业章</p><p>中华人民共和国一级注册建筑师</p><p>姓名: 王建平</p><p>注册号: 3500367-006</p><p>有效期至: 至2026年12月22日</p></div>			
注册执业章			
建设单位:			
福建省产品质量检验研究院			
工程名称:			
国家加工食品质量检验检测中心(福州) 武夷山基地装修改造设计 非实验功能区(3F)			
职 责	姓 名	签 名	
审 定	郑庆日		
项目负责人	王建平		
项目经理	许晓燕		
专业负责人	王建平		
审 核	林伟		
校 对	王建平		
设 计	许晓燕		
图名:			
3F厨房打菜区拆除示意图			
工程编号	2026-03	版 别	1.00
图 别	装施	图 号	PM03
日 期	2026年 05 月 日		