


姓名	专业	姓名	专业	姓名	专业	姓名	专业	姓名	专业
姓名	专业	姓名	专业	姓名	专业	姓名	专业	姓名	专业
修改记录:

建墙明细表		
SCHEDULE OF BUILDING WALL		
符号	内容	内容
SYMBOL	CONTENT	CONTENT
■	原建筑钢筋混凝土墙	BUILDING WALL
□	原建筑砖墙	BUILDING WALL
■	新建加气砖墙体（到顶），双面水泥砂浆粉刷	NEW BRICK WALL
■	200厚轻钢龙骨隔墙，双层75型轻钢龙骨，墙两面分别封15mm阻燃板 +9MM防火石膏板，墙高度3.8米，内塞防火隔音棉	
■	新建红砖墙体（到顶），双面水泥砂浆粉刷	
■	地面防水区域	

备注:
1、尺寸以地面完成面为准，在施工过程中若遇到图纸尺寸与现场尺寸不符处，请与设计师协商解决。
2、所有砖砌门洞上方均需浇筑混凝土过梁 C25 两端超出门洞10公分
3、无特殊标明其余所有门洞距完成面高度均为2100mm，隔墙均刷至楼板底，
4、墙体水泥砂浆粉刷做法5mm厚1:2.5水泥砂浆+9mm厚1:3水泥砂浆

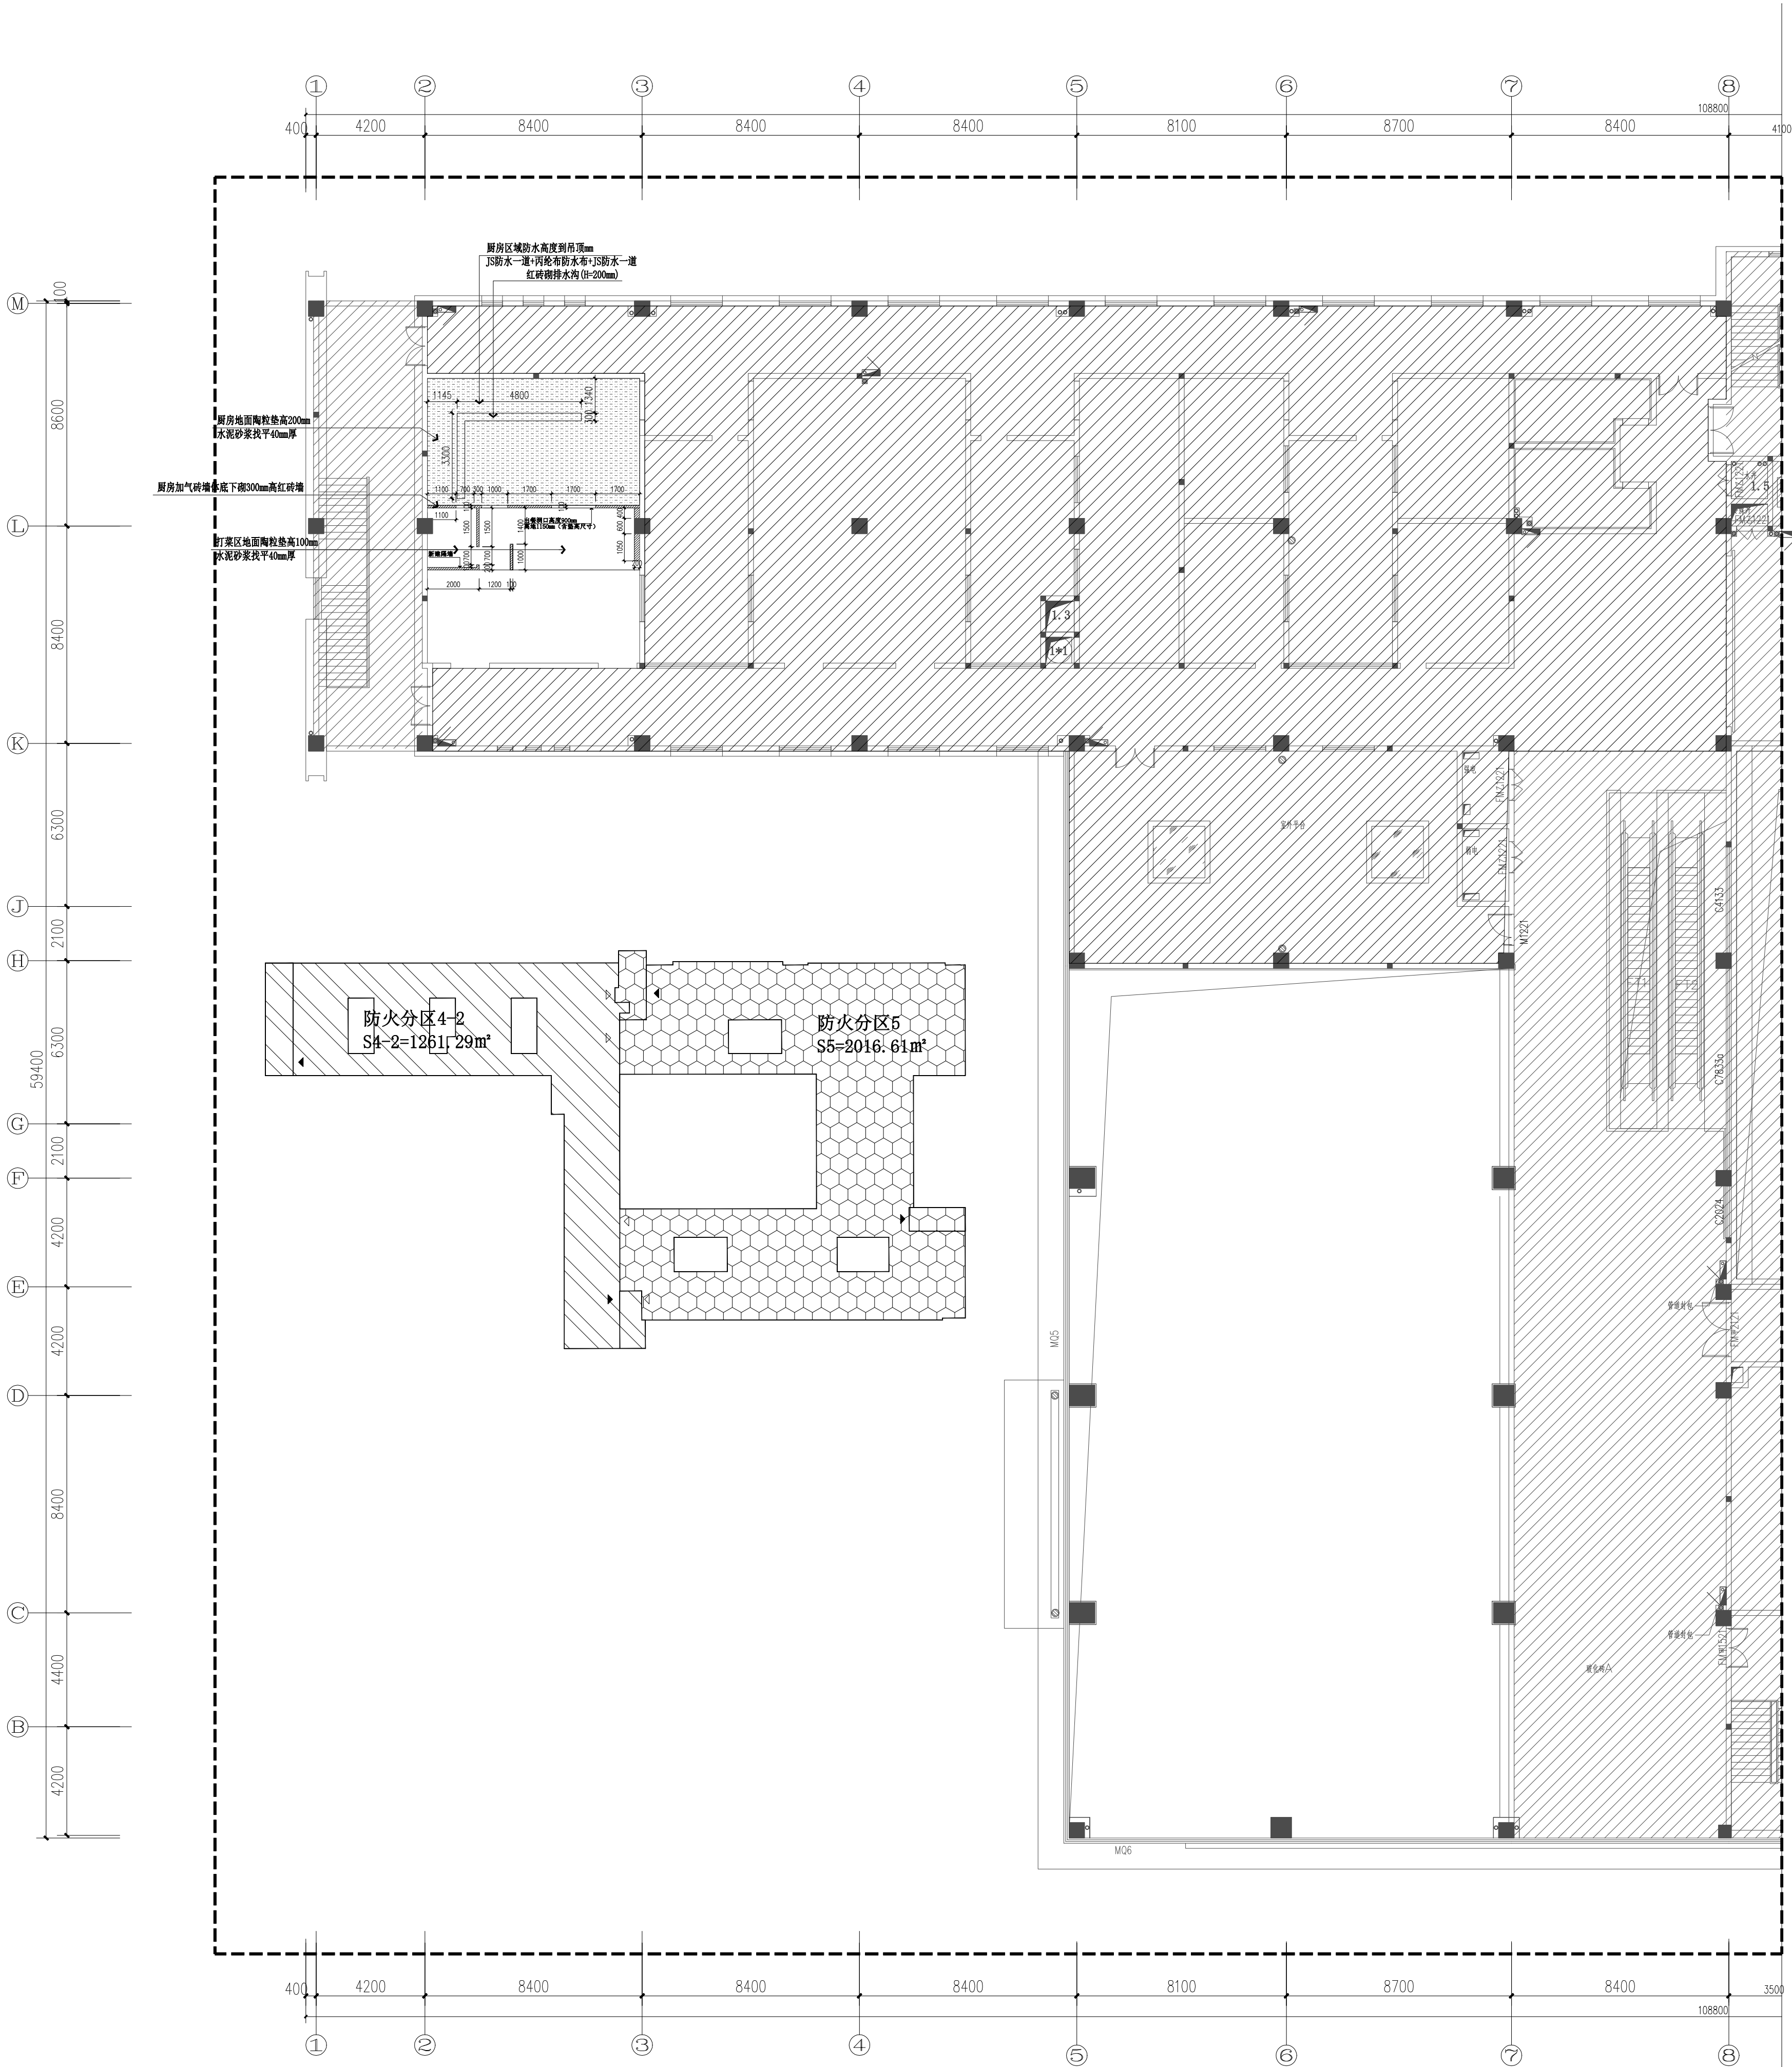

福建省机电沿海
建筑设计研究院有限公司

证书编号: A135003677 A235003674

资质范围: 建筑工程甲级 机械行业甲级
电子工程甲级 轻钢结构甲级
工程咨询甲级 市政工程乙级
城乡规划丙级 变电工程丙级

施工图审查批准单位:

施工图审查批准证书号:

图纸专用章

福建省工程勘察设计院图纸专用章
福建省机电沿海建筑设计研究院有限公司
范围: 建筑工程
资质等级: 甲级 证号: A135003677
有效期至: 2030年02月14日

注册执业章

中华人民共和国一级注册建筑师
姓名: 王建平
注册号: 3500367-006
有效期: 至2026年12月22日

注册执业章

建设单位:

福建省产品质量检验研究院

工程名称:

国家加工食品质量检验检测中心(福州)
武夷山基地装修改造设计
非实验功能区(3F)

职 责	姓 名	签 名
审 定	郑庆日	郑庆日
项目负责人	王建平	王建平
项目经理	许晓燕	许晓燕
专业负责人	王建平	王建平
审 核	林伟	林伟
校 对	王建平	王建平
设 计	许晓燕	许晓燕

图名:

3F厨房打菜区新建墙体定位图

工程编号	2026-03	版 别	1.00
图 别	装施	图 号	PM04
日 期	2026年 05 月		