


吊顶图例表			
序号	图例	名称	说明
1	○	筒灯(带磨砂玻璃罩)	筒灯(嵌装)LED12W/4000K
2	⊕	射灯	射灯(嵌装)LED12W/3000K
3	⊞	轨道射灯	射灯(明装)LED 20W/3000K
4	▮	1200x600灯盘嵌装	灯盘带透光罩LED3*18W/4000K
5	▮	600x600灯盘嵌装	灯盘带透光罩LED3*10W/4000K
6	▮	1200x300灯盘嵌装	灯盘带透光罩LED2*18W/4000K
7	—	暗藏LED灯带	LED灯带10W/m3000F
8	—	铝型材LED线	LED灯带10W/m6000K
9	○	筒灯(金卤灯)	筒灯(嵌装)金卤灯 60W
10	⊙	应急筒灯(带保护罩)	
11	—	格栅吊灯	视格:120*40 30W
12	—	防火布卷帘	防火布卷帘
13	—	挡烟垂壁	挡烟垂壁
14	⊞	排气扇	嵌装
15	▮	条形回风口	
16	▮	条形送风口	
17	▮	空调侧向出风口	
18	✕	方形送风	
19	▮	方形回风口	
20	▮	方形新风口	
21	⊞	吸顶式空调	
22	⊞	排烟风口	
23	□	检修口	
24	■	消防栓	
25	▲	干粉灭火器	
26	□	净水直饮机	

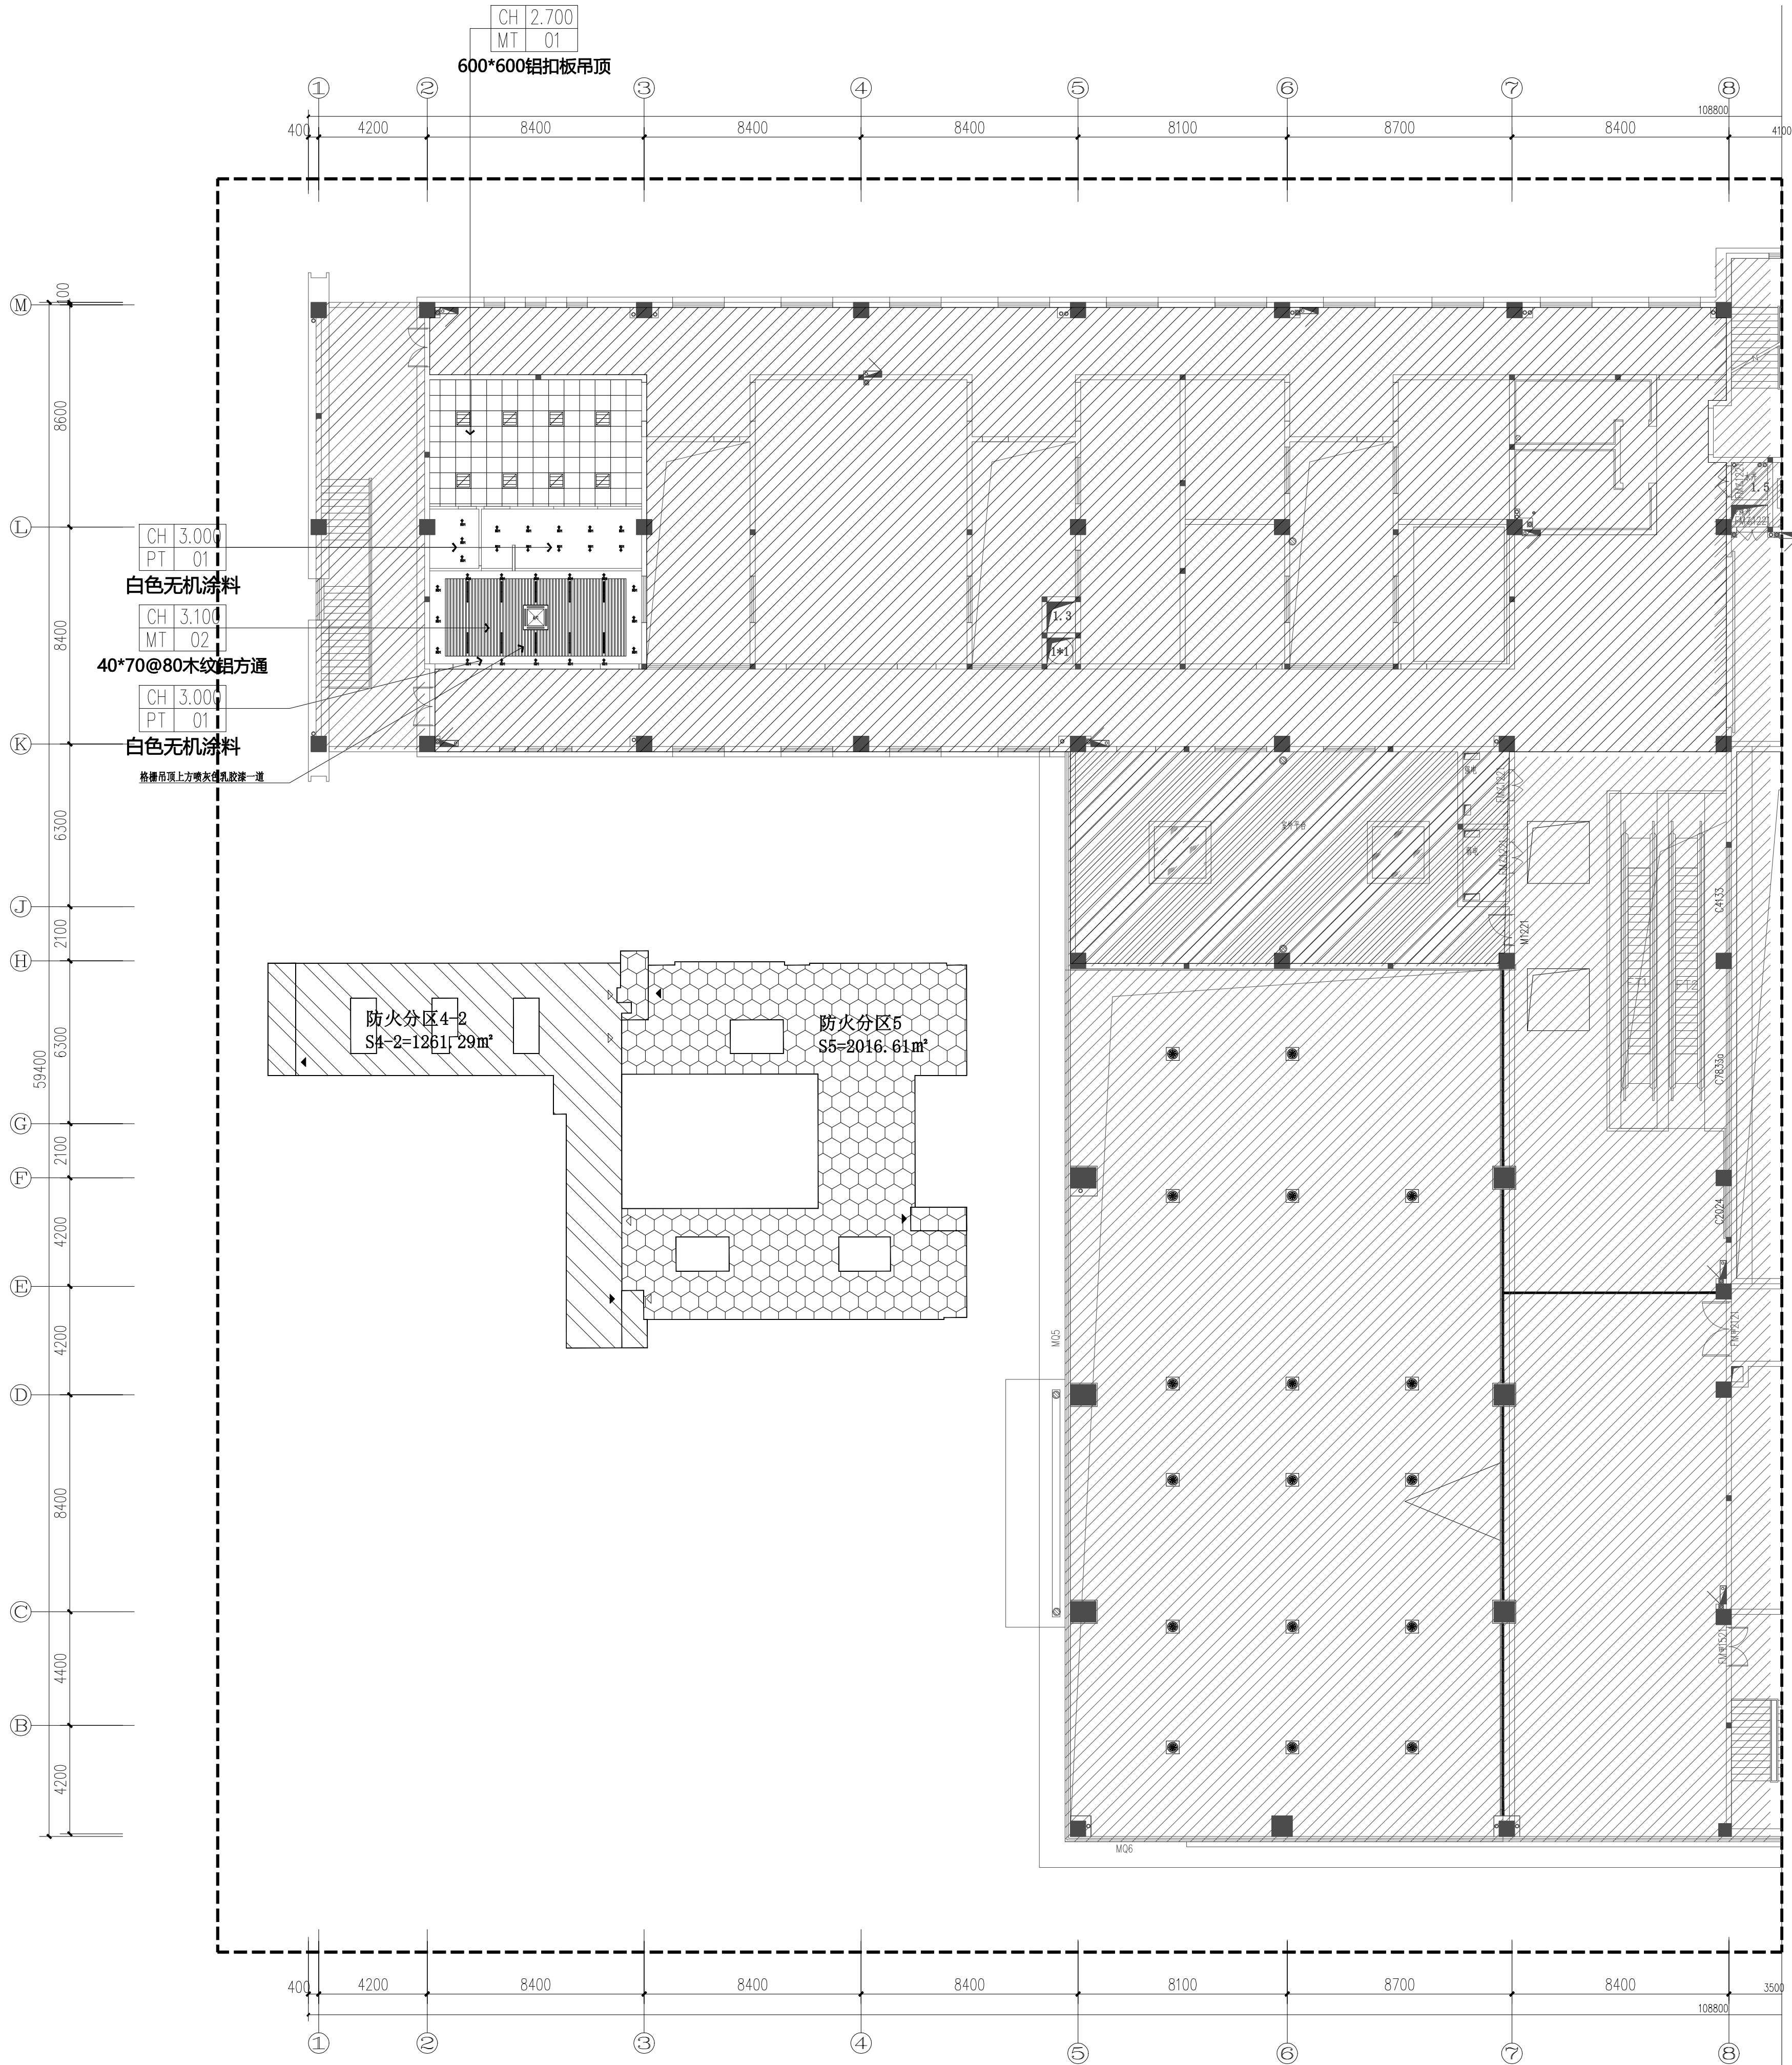

福建省机电沿海
建筑设计研究院有限公司

证书编号: A135003677 A235003674

资质范围: 建筑工程甲级 机械行业甲级
电子工程甲级 轻钢结构甲级
工程咨询甲级 市政工程乙级
城乡规划丙级 变电工程丙级

施工图审查批准单位:

施工图审查批准书证号:

图纸专用章

福建省工程勘察设计院图纸专用章
福建省机电沿海建筑设计研究院有限公司
范围: 建筑工程
资质等级: 甲级 证号: A135003677
有效期至: 2030年02月14日

注册执业章

中华人民共和国一级注册建筑师

姓名: 王建平
注册号: 3500367-006
有效期至: 至2026年12月22日

注册执业章

建设单位:

福建省产品质量检验研究院

工程名称:

国家加工食品质量检验检测中心(福州)
武夷山基地装修改造设计
非实验功能区(3F)

职 责	姓 名	签 名
审 定	郑庆日	郑庆日
项目负责人	王建平	王建平
项目经理	许晓燕	许晓燕
专业负责人	王建平	王建平
审 核	林伟	林伟
校 对	王建平	王建平
设 计	许晓燕	许晓燕

图名:

3F厨房打菜区天花布置图

工程编号	2026-03	版 别	1.00
图 别	装施	图 号	PM07
日 期	2026年 05 月		