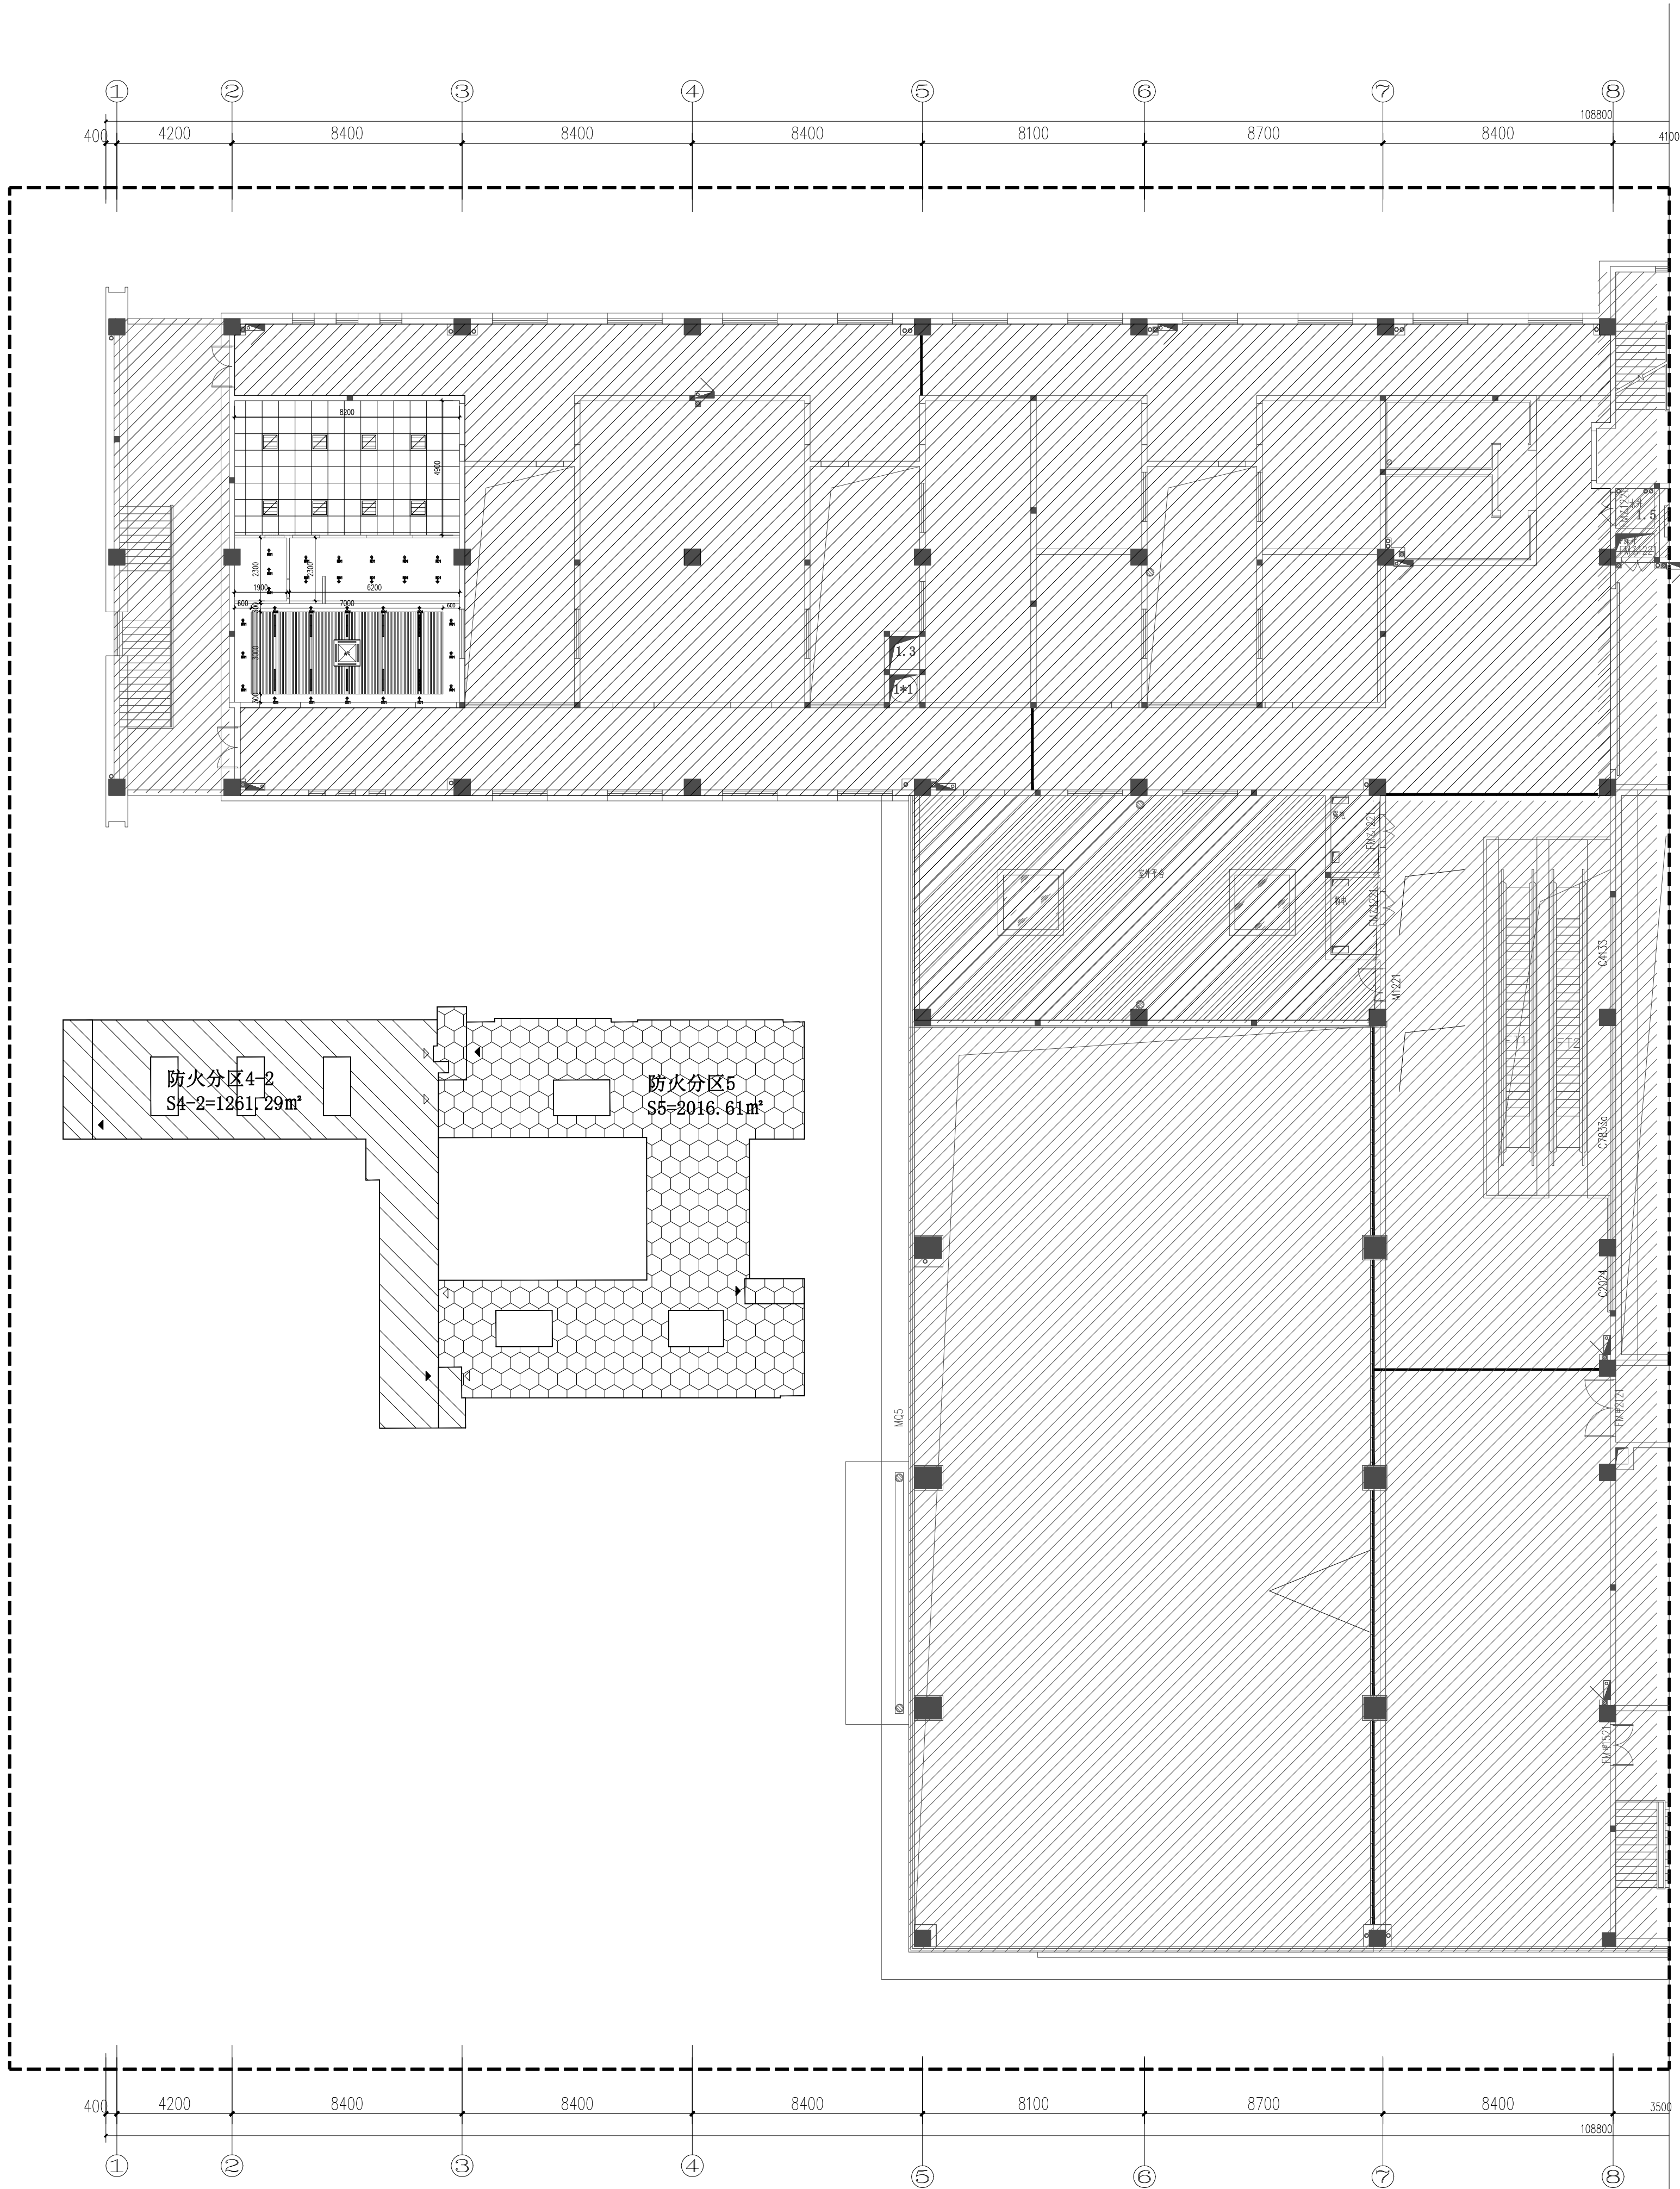


 












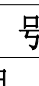


修改记录:



<div><div></div><div>福建省机电沿海 建筑设计研究院有限公司</div></div>		
证书编号: A135003677 A235003674		
资质范围: 建筑工程甲级 机械行业甲级 电子工程甲级 轻钢结构甲级 工程咨询甲级 市政工程乙级 城乡规划丙级 变电工程丙级		
<div><div></div><div>施工图审查批准单位:</div></div>		
<div><div></div><div>施工图审查批准证书号:</div></div>		
<div><div></div><div>图纸专用章</div></div> <div><div>福建省工程勘察设计院图纸专用章</div><div>福建省机电沿海建筑设计研究院有限公司</div><div>范围: 建筑工程</div><div>资质等级: 甲级 证号: A135003677</div><div>有效期至: 2030年02月14日</div></div>		
<div><div></div><div>注册执业章</div></div> <div><div>中华人民共和国一级注册建筑师</div><div>姓名: 王建平</div><div>注册号: 3500367-006</div><div>有效期: 至2026年12月22日</div><div></div></div>		
<div><div></div><div>注册执业章</div></div>		
<div><div></div><div>建设单位:</div></div> <div>福建省产品质量检验研究院</div>		
<div><div></div><div>工程名称:</div></div> <div>国家食品质量监督检验检测中心(福州) 武夷山基地装修改造设计 非实验功能区(3F)</div>		
职 责	姓 名	签 名
审 定	郑庆日	
项目负责人	王建平	
项目经理	许晓燕	
专业负责人	王建平	
审 核	林伟	
校 对	王建平	
设 计	许晓燕	
图名:		
3F厨房打菜区天花定位图		
工程编号	2026-03	版 别
图 别	装施	图 号
日 期	2026年 05 月	日
工程编号	2026-03	版 别
图 别	装施	图 号
日 期	2026年 05 月	日