


姓名	专业	姓名	专业	姓名	专业	姓名	专业	姓名	专业	姓名	专业
图	艺	图	艺	图	艺	图	艺	图	艺	图	艺
总	工	总	工	总	工	总	工	总	工	总	工
通	力	通	力	通	力	通	力	通	力	通	力
动		动		动		动		动		动	
电		电		电		电		电		电	
气		气		气		气		气		气	
给		给		给		给		给		给	
排		排		排		排		排		排	
水		水		水		水		水		水	
电		电		电		电		电		电	
气		气		气		气		气		气	
结		结		结		结		结		结	
构		构		构		构		构		构	

修改记录:

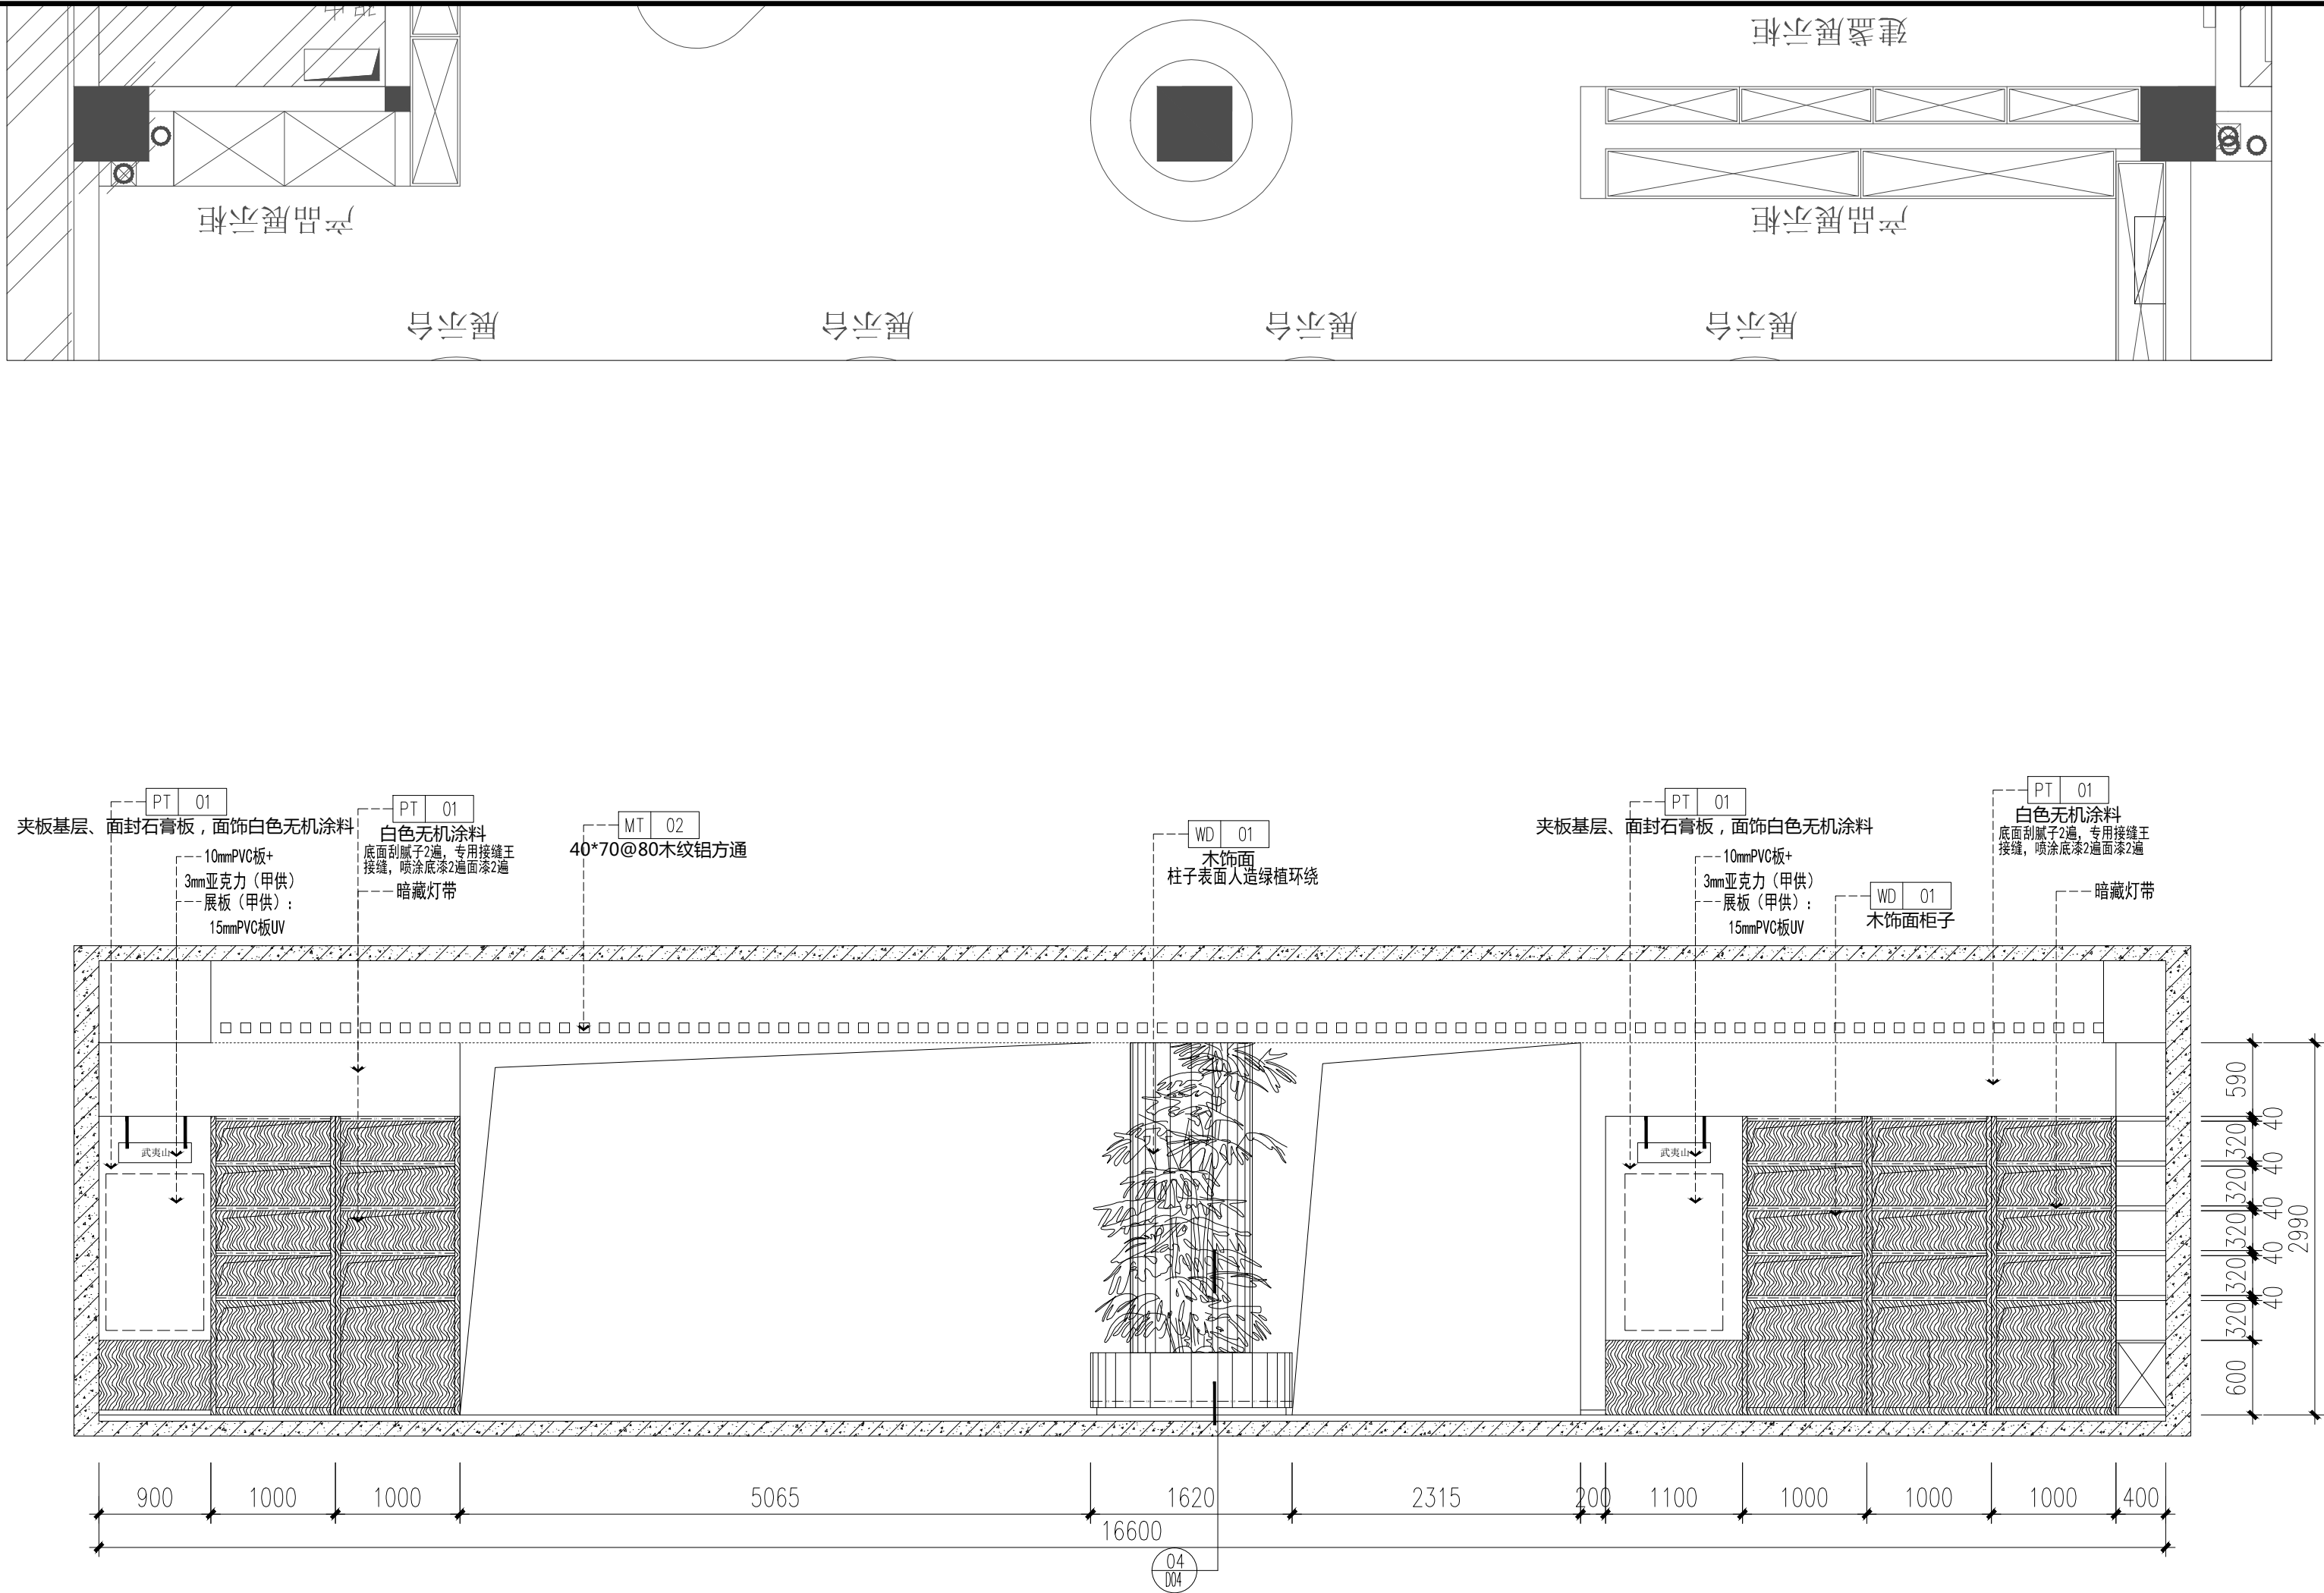



福建省机电沿海
建筑设计研究院有限公司

证书编号: A135003677 A235003674

资质范围: 建筑工程甲级 机械行业甲级
电子工程甲级 轻钢结构甲级
工程咨询甲级 市政工程乙级
城乡规划丙级 变电工程丙级

施工图审查批准单位:

施工图审查批准证书号:

图纸专用章
福建省工程勘察设计图纸专用章
福建省机电沿海建筑设计研究院有限公司
范围: 建筑工程
资质等级: 甲级 证号: A135003677
有效期至: 2030年02月14日

注册执业章
中华人民共和国一级注册建筑师
姓名: 王建平
注册号: 3500367-006
有效期: 至2026年12月22日

注册执业章

建设单位:
福建省产品质量检验研究院

工程名称:
国家加工食品质量检验检测中心(福州)
武夷山基地装修改造设计
非实验功能区(2F)

职 责	姓 名	签 名
审 定	郑庆日	郑庆日
项目负责人	王建平	王建平
项目经理	许晓燕	许晓燕
专业负责人	王建平	王建平
审 核	林伟	林伟
校 对	王建平	王建平
设 计	许晓燕	许晓燕

图名:
分散展示区立面图

工程编号	2026-03	版 别	1.00
图 别	装施	图 号	A35
日 期	2026年05月 日		