
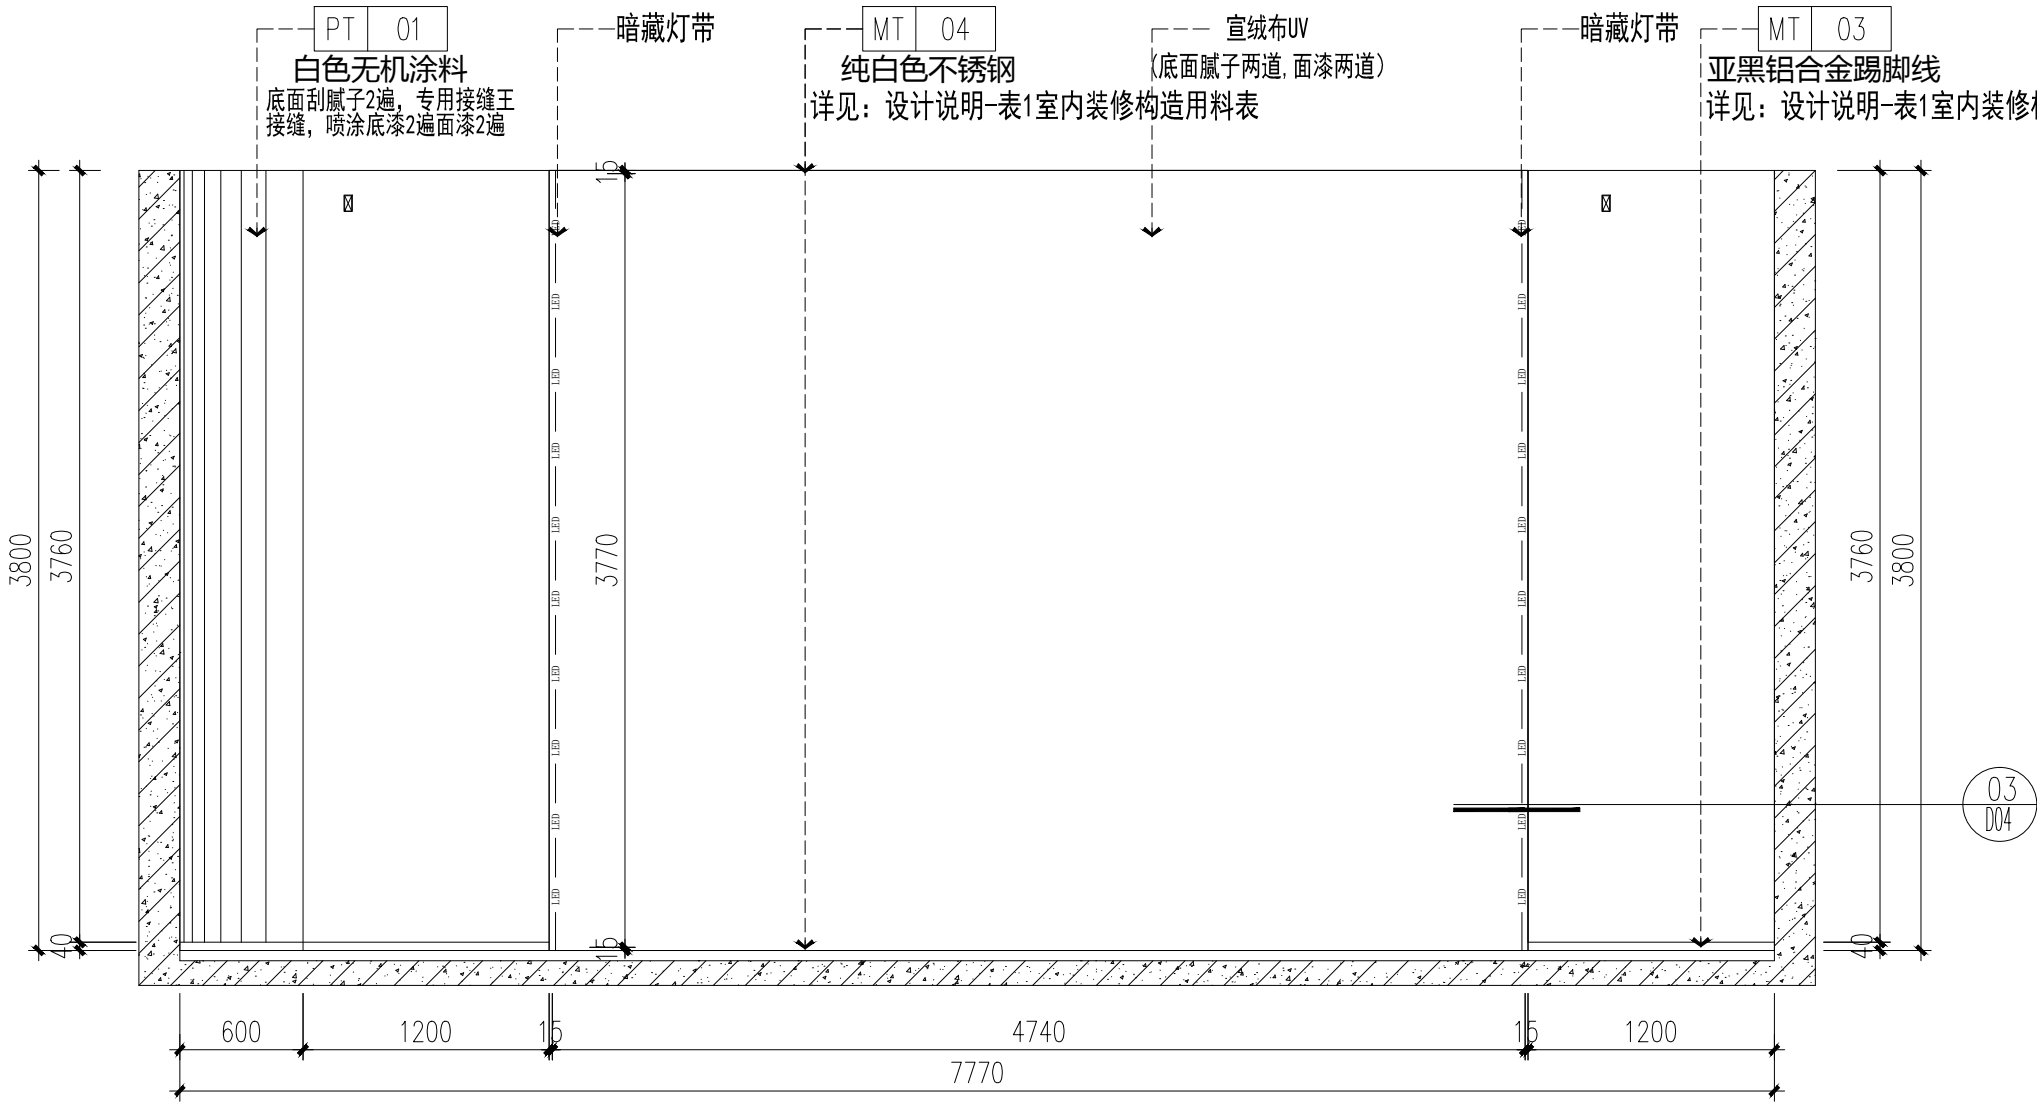


|       |      |    |      |     |      |    |      |    |      |    |      |   |      |   |
|-------|------|----|------|-----|------|----|------|----|------|----|------|---|------|---|
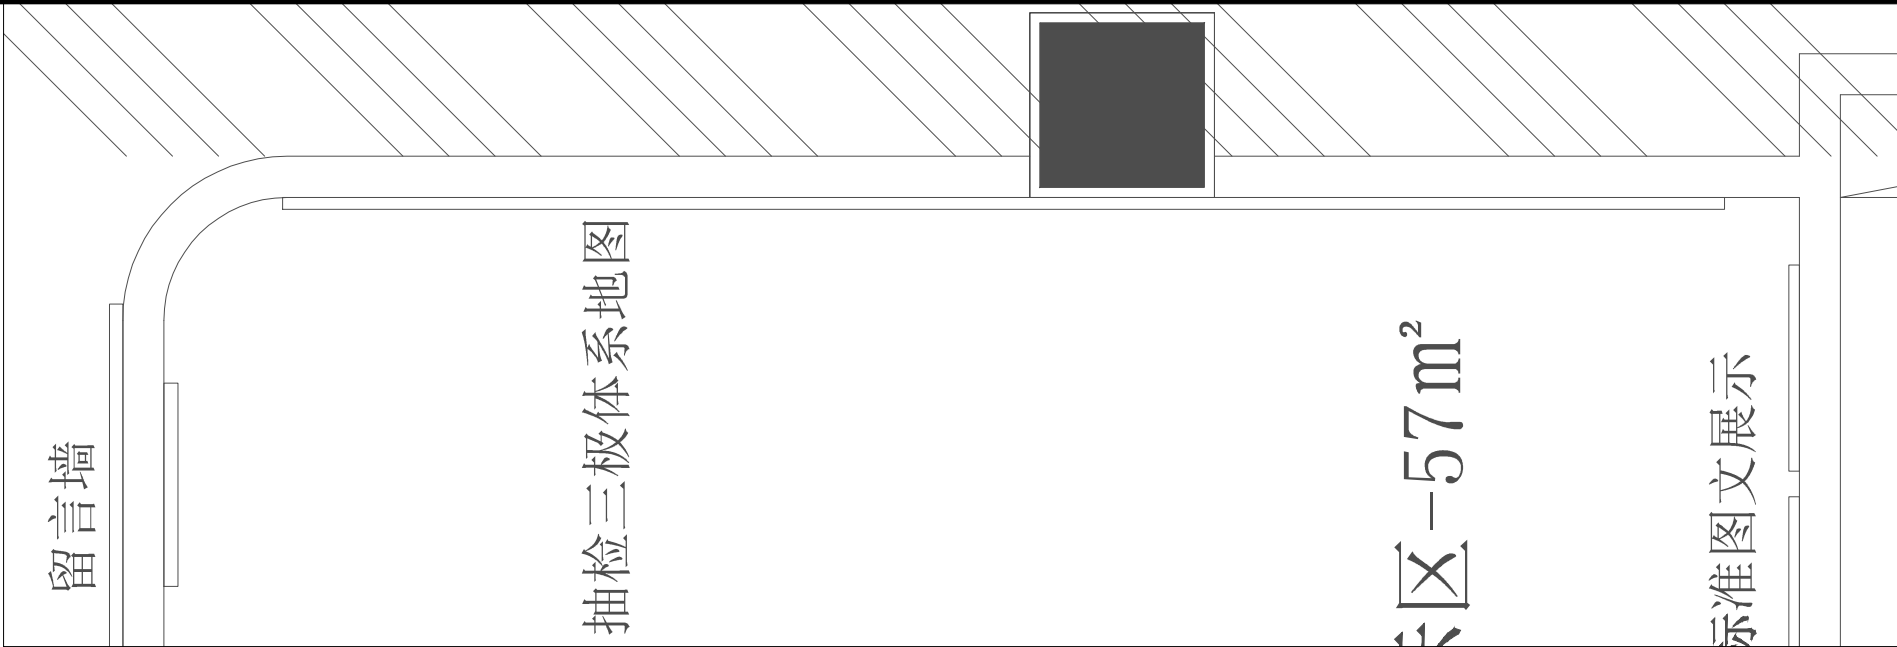

|   |          |     |      |
|---|----------|-----|------|
| <div>福建省机电沿海建筑设计研究院有限公司</div> <div>证书编号: A135003677 A235003674</div> <div>资质范围: 建筑工程甲级 机械行业甲级<br/>电子工程甲级 轻钢结构甲级<br/>工程咨询甲级 市政工程乙级<br/>城乡规划丙级 变电工程丙级</div> |          |     |      |
| 施工图审查批准单位:  |          |     |      |
| 施工图审查批准书证号:   |          |     |      |
| <div>福建省工程勘察设计图纸专用章</div> <div>福建省机电沿海建筑设计研究院有限公司</div> <div>范围: 建筑工程</div> <div>资质等级: 甲级 证号: A135003677</div> <div>有效期至: 2030年02月14日</div>               |          |     |      |
| <div>中华人民共和国一级注册建筑师</div> <div>姓名: 王建平</div> <div>注册号: 3500367-006</div> <div>有效期: 至2026年12月22日</div> <div>注册执业章</div>                                    |          |     |      |
| 建设单位:   |          |     |      |
| 福建省产品质量检验研究院  |          |     |      |
| 工程名称:   |          |     |      |
| 国家加工食品质量检验检测中心(福州)<br>武夷山基地装修改造设计<br>非实验功能区(2F)   |          |     |      |
| 职 责   | 姓 名      | 签 名 |      |
| 审 定   | 郑庆日      | 郑庆日 |      |
| 项目负责人   | 王建平      | 王建平 |      |
| 项目经理  | 许晓燕      | 许晓燕 |      |
| 专业负责人   | 王建平      | 王建平 |      |
| 审 核   | 林伟       | 林伟  |      |
| 校 对   | 王建平      | 王建平 |      |
| 设 计   | 许晓燕      | 许晓燕 |      |
| 图名:   |          |     |      |
| 监管与标准体系展示区立面图   |          |     |      |
| 工程编号  | 2026-03  | 版 别 | 1.00 |
| 图 别   | 装施       | 图 号 | A17  |
| 日 期   | 2026年05月 | 日   |      |