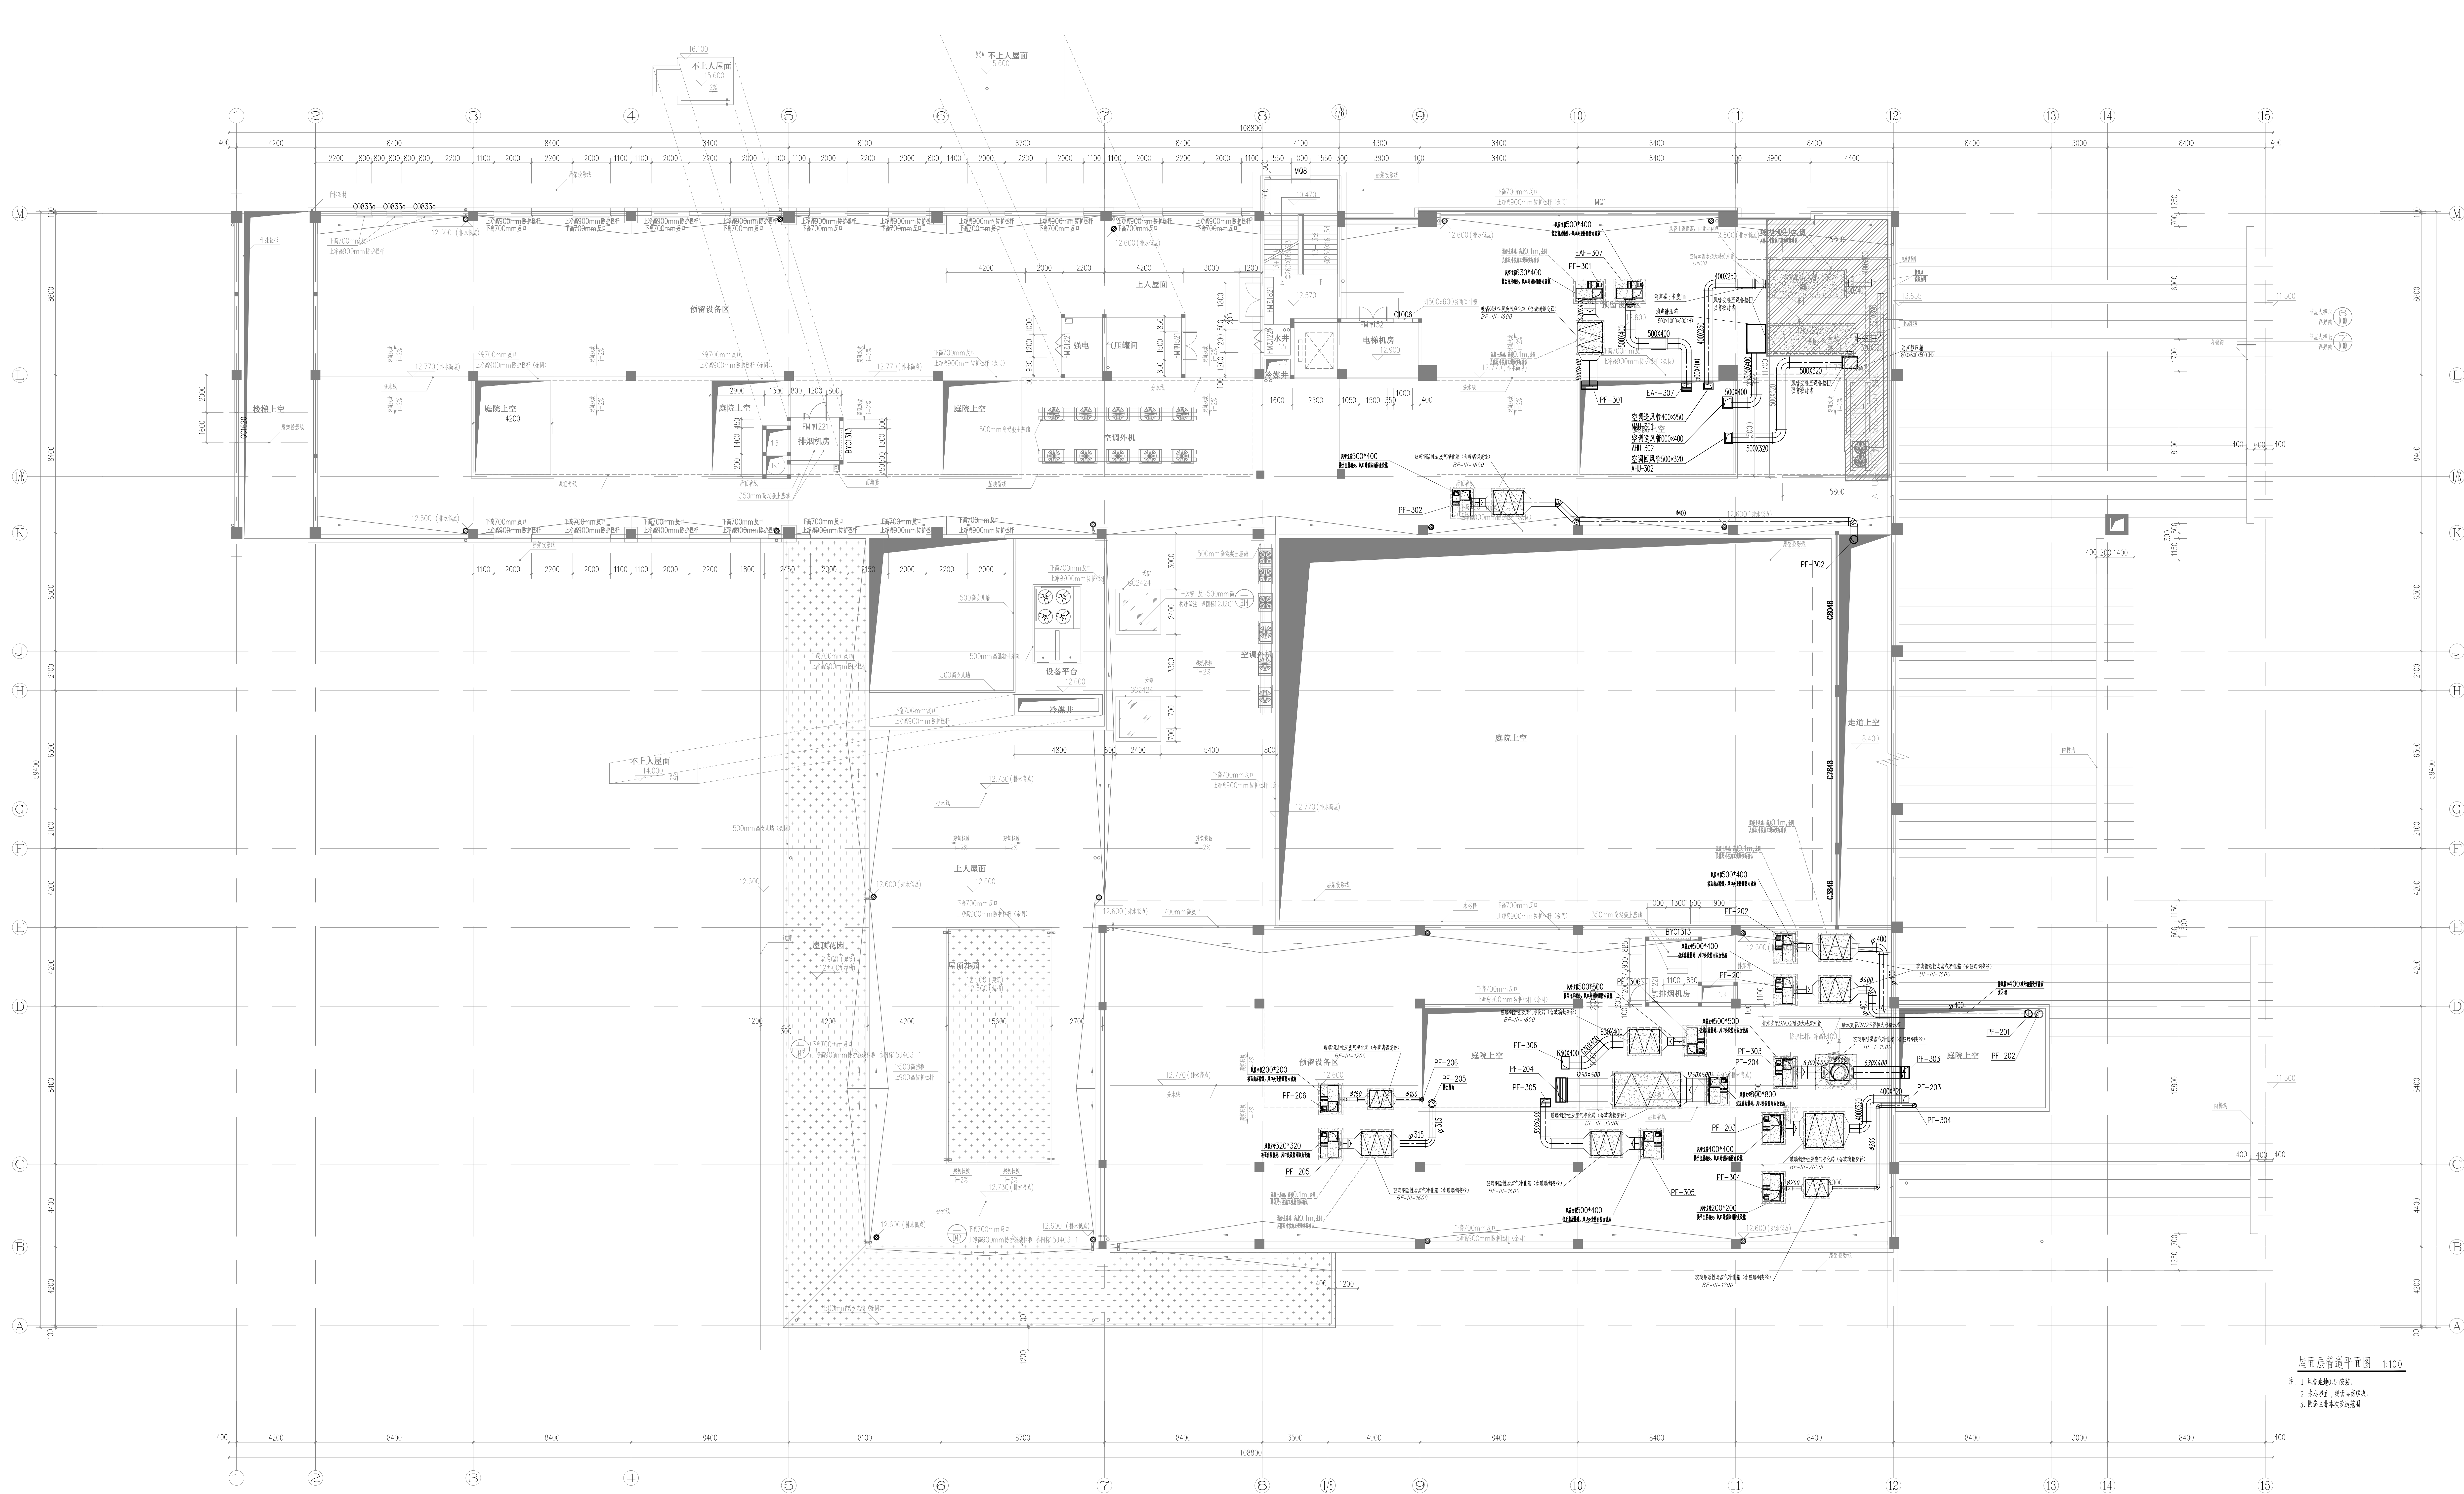


[illegible]

屋面层管道平面图 1:100

注: 1. 风管距地0.5m安装。
2. 未尽事宜, 现场协商解决。
3. 阴影区非本次改造范围

[illegible]