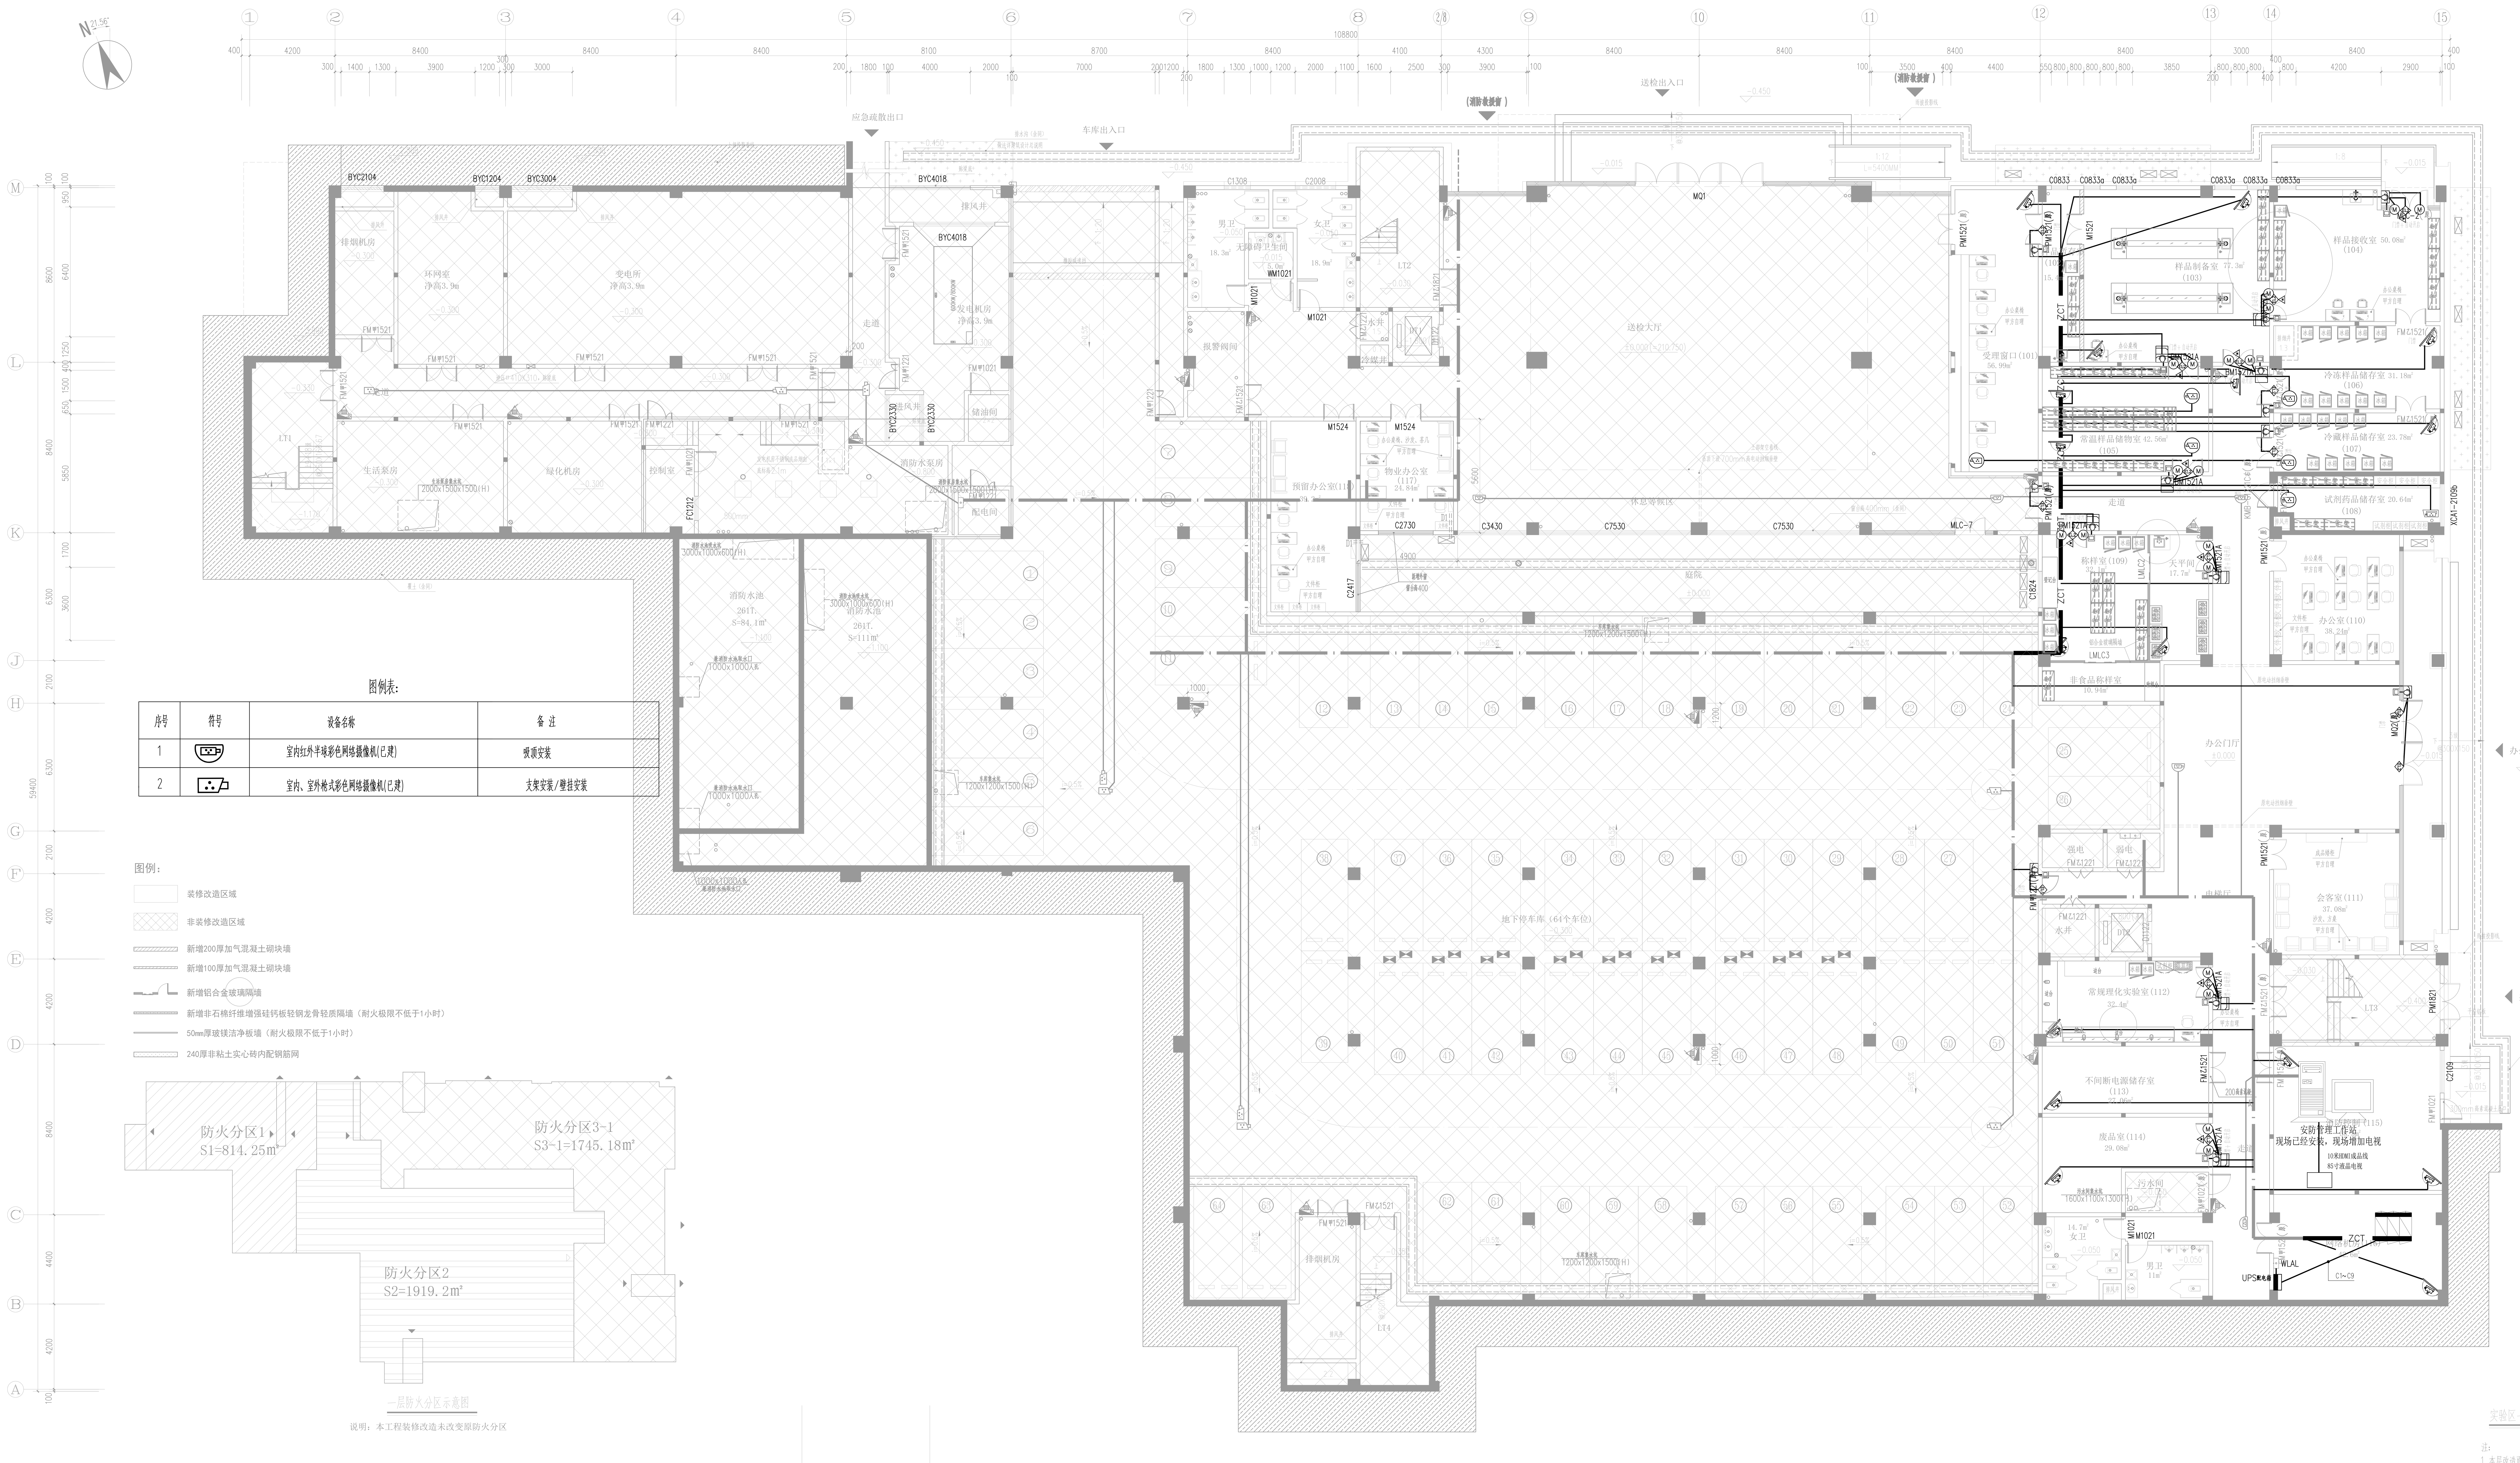

图例表:

序号	符号	设备名称	备 注
1		室内红外半球彩色网络摄像机(已建)	吸顶安装
2		室内、室外枪式彩色网络摄像机(已建)	支架安装/壁挂安装

图例:

- 装修改造区域
- 非装修改造区域
- 新增200厚加气混凝土砌块墙
- 新增100厚加气混凝土砌块墙
- 新增铝合金玻璃隔墙
- 新增非石棉纤维增强硅钙板轻钢龙骨轻质隔墙（耐火极限不低于1小时）
- 50mm厚玻镁洁净板墙（耐火极限不低于1小时）
- 240厚非粘土实心砖内配钢筋网

防火分区1 S1=814.25m²

防火分区3-1 S3-1=1745.18m²

防火分区2 S2=1919.2m²

一层防火分区示意图

说明：本工程装修改造未改变原防火分区

实验区一层改造后平面图 1:100

注:

1. 本层改造面积 1139.4m²。
2. 废品室、储藏间不得存放甲、乙类物品。

ZCT 新增综合布线桥架400*100（金属隔板安防监控100+内网100+外网100+自控100）

为现场已安装桥架

视频监控摄像机的探测灵敏度需与监控区域的环境最低照度相适应。

福建省机电沿海建筑设计研究院有限公司

证书编号: A135003677 A235003674

资质范围: 建筑工程甲级 机械行业甲级 电子工程甲级 轻钢结构甲级 工程咨询甲级 市政工程乙级 城乡规划丙级 变电工程丙级

施工图审查批准单位:

施工图审查批准书证号:

图纸专用章: 福建省工程勘察设计图纸专用章 福建省机电沿海建筑设计研究院有限公司 资质 范围：建筑工程 等级：甲级 证号：A135003677 有效期至：2030年02月14日

注册执业章: 中华人民共和国一级注册建筑师 姓名：王建平 注册号：3500367-006 有效期：至2026年12月22日

注册执业章

建设单位: 福建省产品质量检验研究院

工程名称: 国家加工食品质量检验检测中心（福州）武夷山基地装修改造设计 实验功能区

职 责	姓 名	签 名
审 定	洪志阳	
项目负责人	王建平	
项目经理	许晓燕	
专业负责人	陈朝煜	
审 核	洪志阳	
校 对	陈朝煜	
设 计	林航	

图名: 一层安防门禁监控平面图

工程编号	2026-03	版 别	1.00
图 别	智装施	图 号	05
日 期	2026年03月 日		

修改记录: