


姓名	专业	姓名	专业	姓名	专业	姓名	专业	姓名	专业
	总图		暖通		给排水		电气		结构

修改记录:

注：本次设计仅改动末端点位，主系统利用原有。

M	100
L	8600
K	8400
J	6300
H	2100
G	6300
F	2100
E	4200
D	4200
C	8400
B	4400
A	4200
	100

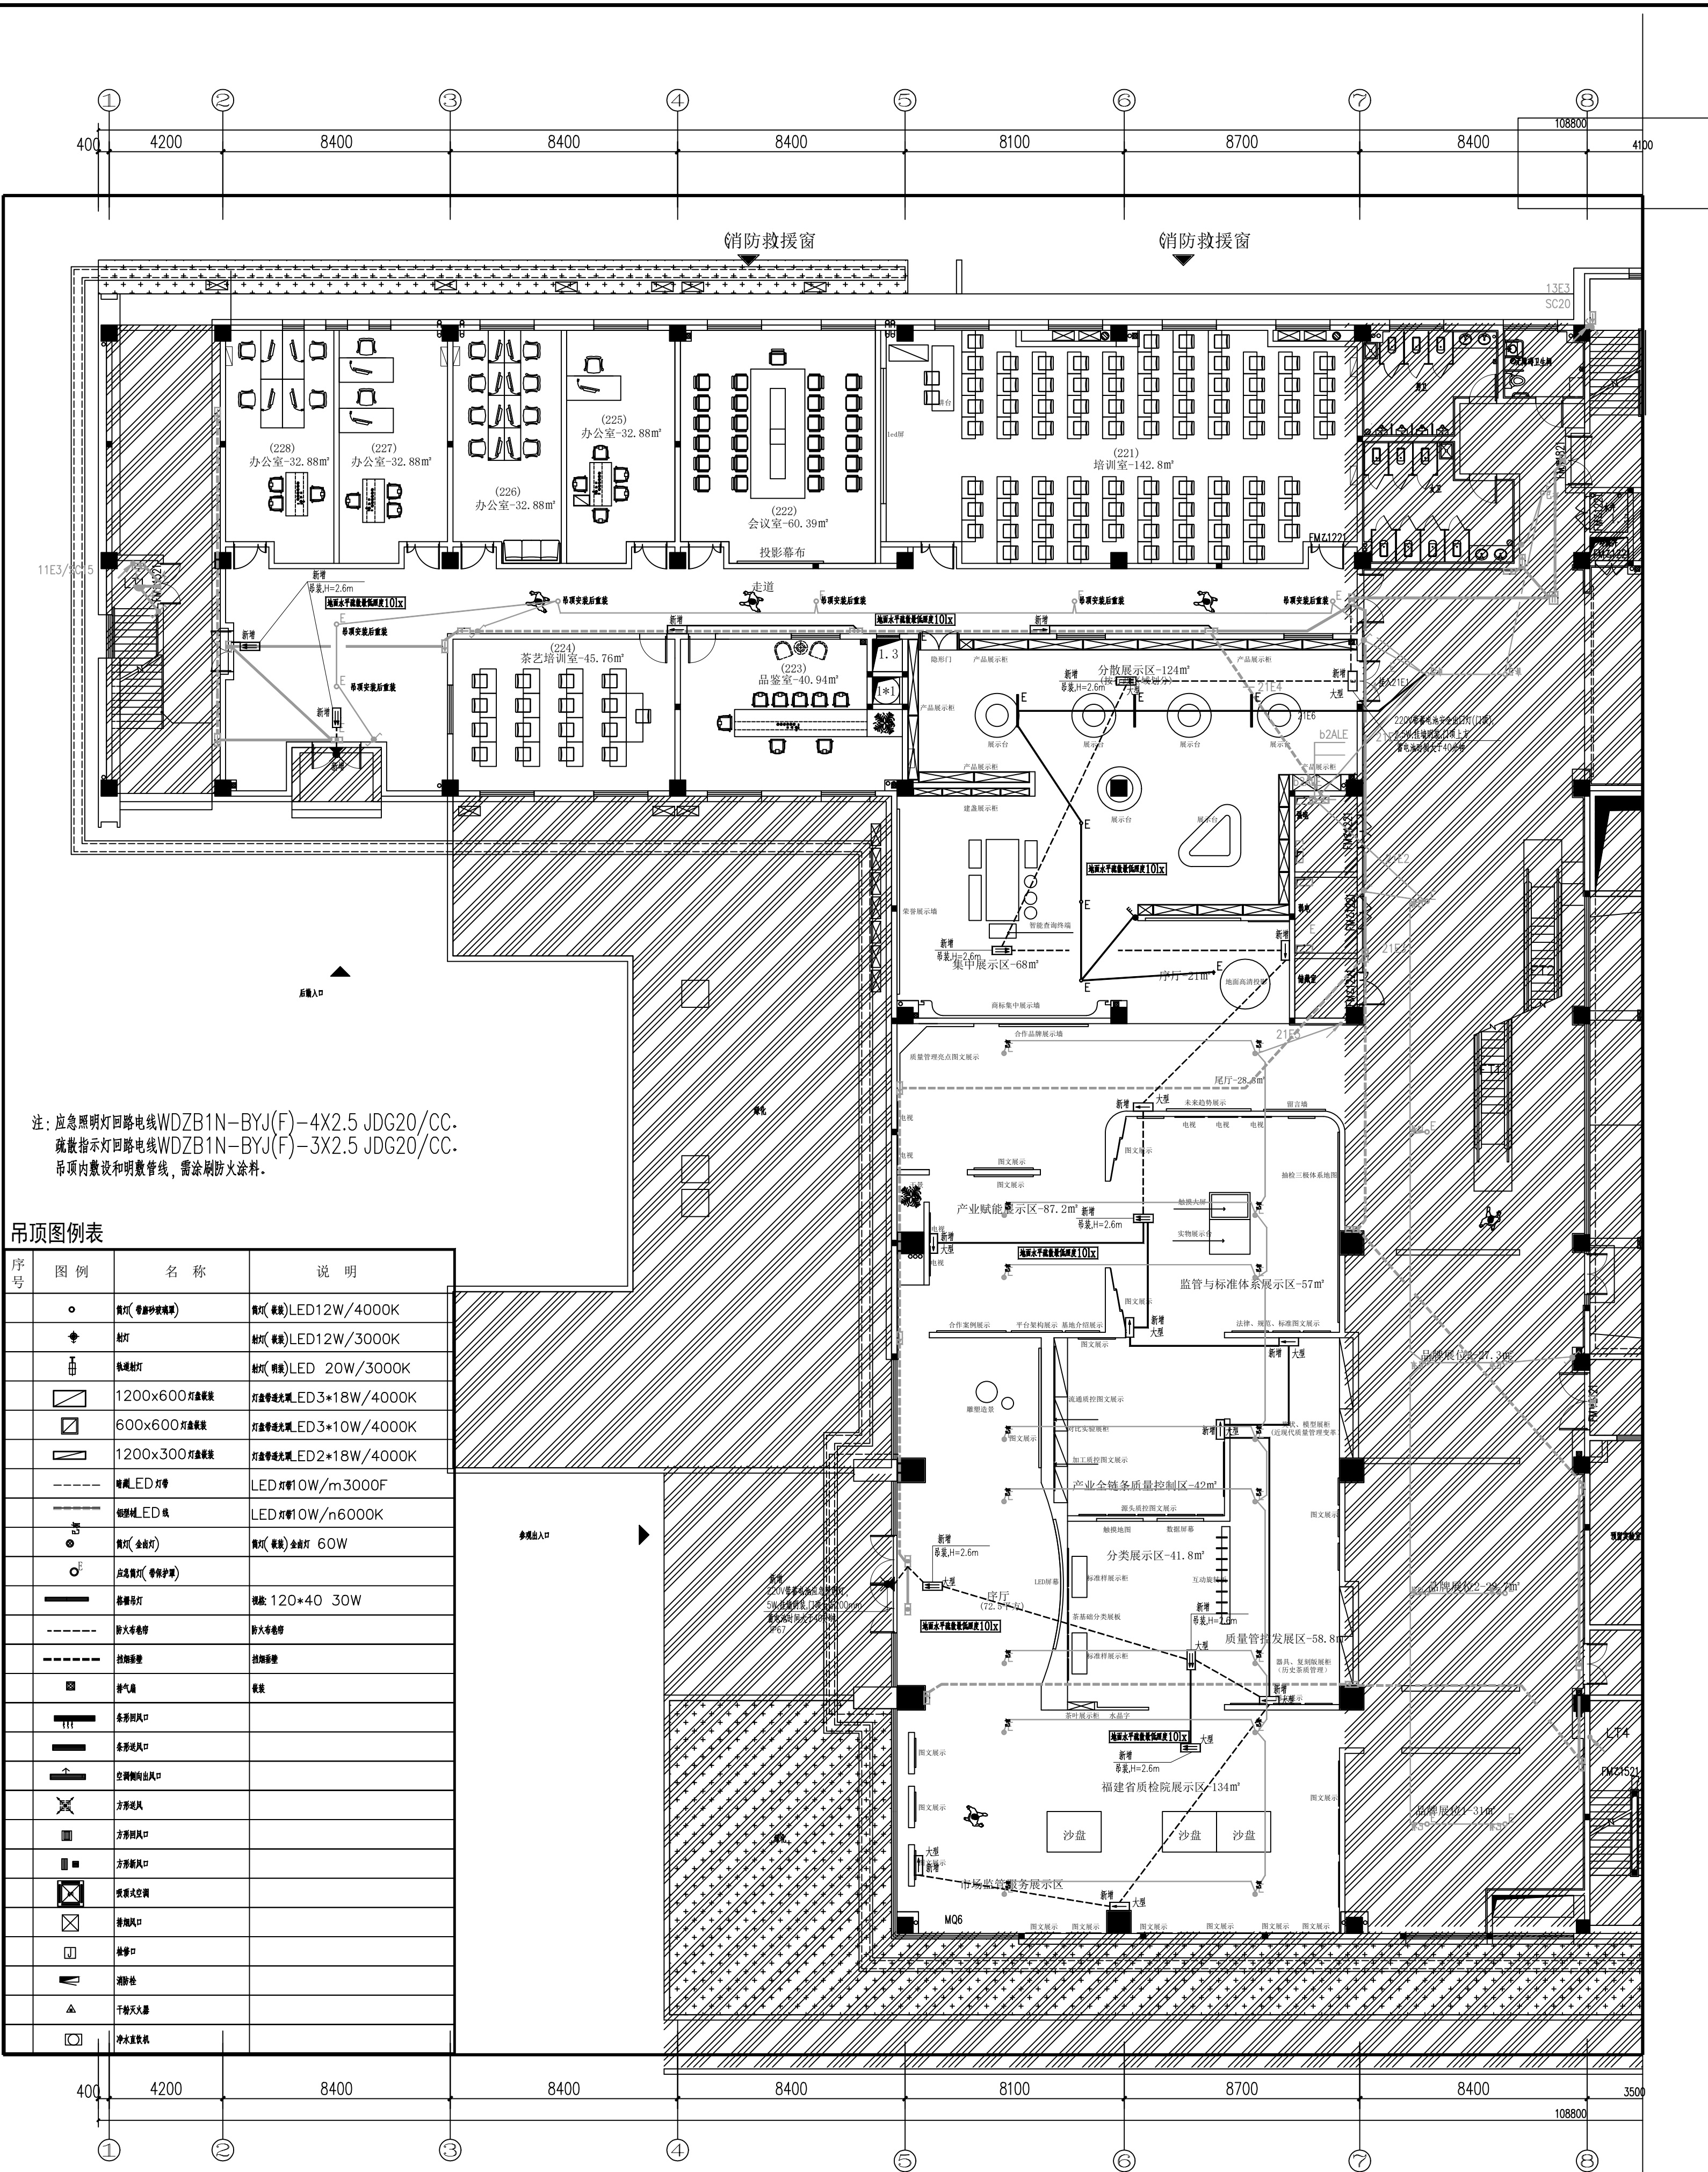

注：应急照明灯回路电线WDZB1N-BYJ(F)-4X2.5 JDG20/CC.
疏散指示灯回路电线WDZB1N-BYJ(F)-3X2.5 JDG20/CC.
吊顶内敷设和明敷管线，需涂刷防火涂料。

序号	图例	名称	说明
1	○	筒灯(普通射灯)	筒灯(LED)LED12W/4000K
2	●	射灯	射灯(LED)LED12W/3000K
3	⊙	筒灯射灯	筒灯(LED)LED 20W/3000K
4	▤	1200x600mm格栅灯	灯盘带格栅灯盘LED3*18W/4000K
5	▥	600x600mm格栅灯	灯盘带格栅灯盘LED3*10W/4000K
6	▦	1200x300mm格栅灯	灯盘带格栅灯盘LED2*18W/4000K
7	---	暗藏LED灯带	LED灯带10W/m3000F
8	---	暗藏LED灯	LED灯带10W/m6000K
9	○	筒灯(全光束)	筒灯(LED)全光束 60W
福建省机电沿海
建筑设计研究院有限公司

证书编号: A135003677 A235003674

资质范围: 建筑工程甲级 机械行业甲级
电子工程甲级 轻钢结构甲级
工程咨询甲级 市政工程乙级
城乡规划丙级 变电工程丙级

施工图审查批准单位:

施工图审查批准证书号:

图纸专用章

福建省工程勘察设计图纸专用章
福建省机电沿海建筑设计研究院有限公司
范围: 建筑工程
资质等级: 甲级 证号: A135003677
有效期至: 2030年02月14日

注册执业章

注册执业章

建设单位:

福建省产品质量检验研究院

工程名称:

国家加工食品质量检验检测中心(福州)
武夷山基地装修改造设计
非实验功能区(2F)

职 责	姓 名	签 名
审 定	洪志阳	洪志阳
项目负责人	王建平	王建平
项目经理	许晓燕	许晓燕
专业负责人	陈朝煜	陈朝煜
审 核	洪志阳	洪志阳
校 对	陈朝煜	陈朝煜
设 计	林航	林航

图名:

二层应急照明改造平面图

工程编号	2026-03	版 别	1.00
图 别	电装施	图 号	08
日 期	2026年 03 月	日	