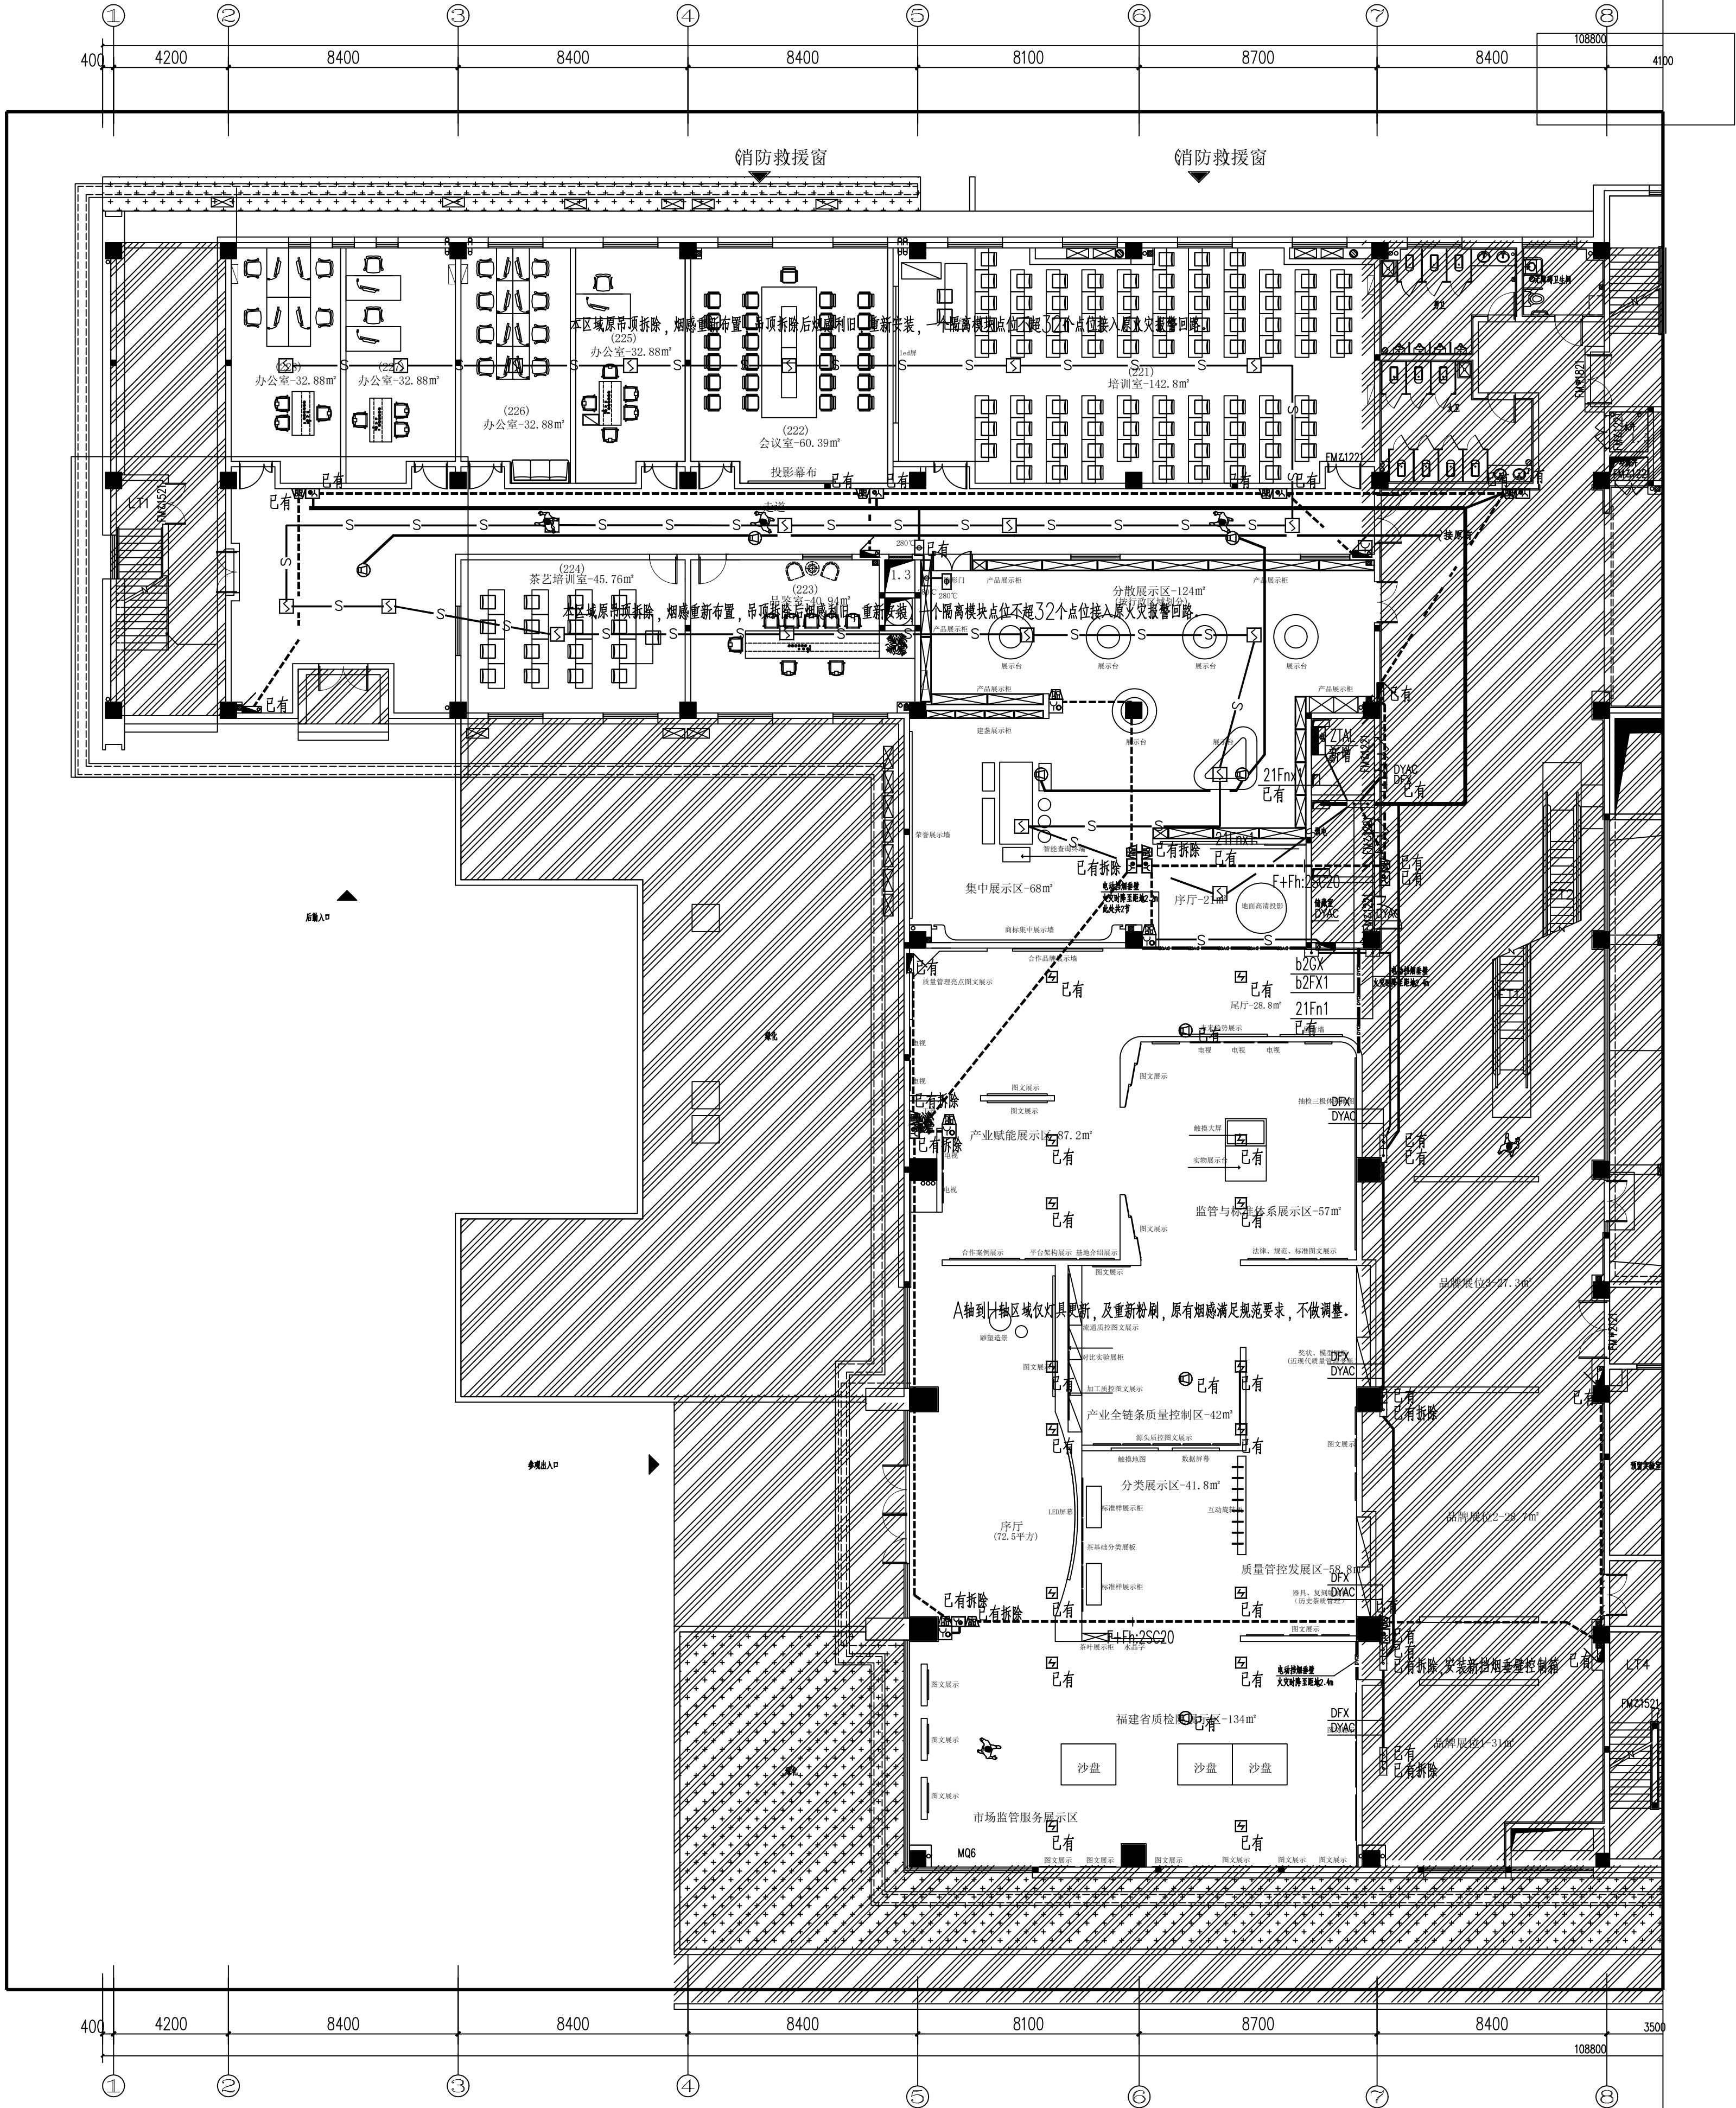


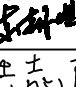
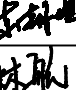


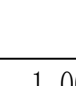
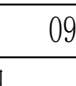


修改记录:

注：本次设计仅改动末端点位，主系统利用原有。

<div></div> <div>福建省机电沿海 建筑设计研究院有限公司</div> <div>证书编号: A135003677 A235003674</div> <div>资质范围: 建筑工程甲级 机械行业甲级 电气工程甲级 轻钢结构甲级 工程咨询甲级 市政工程乙级 城乡规划丙级 变电工程丙级</div>			
施工图审查批准单位:			
施工图审查批准证书号:			
<div>图纸专用章</div> <div>福建省工程勘察设计院图纸专用章</div> <div>福建省机电沿海建筑设计研究院有限公司</div> <div>范围: 建筑工程</div> <div>资质等级: 甲级 证号: A135003677</div> <div>有效期至: 2030年02月14日</div>			
注册执业章			
注册执业章			
建设单位: 福建省产品质量检验研究院			
工程名称: 国家加工食品质量检验检测中心(福州) 武夷山基地装修改造设计 非实验功能区(2F)			
职 责	姓 名	签 名	
审 定	洪志阳		
项目负责人	王建平		
项目经理	许晓燕		
专业负责人	陈朝煜		
审 核	洪志阳		
校 对	陈朝煜		
设 计	林航		
图名: 二层火灾报警改造平面图			
工程编号	2026-03	版 别	1.00
图 别	电装施	图 号	09
日 期	2026年 03 月 日		