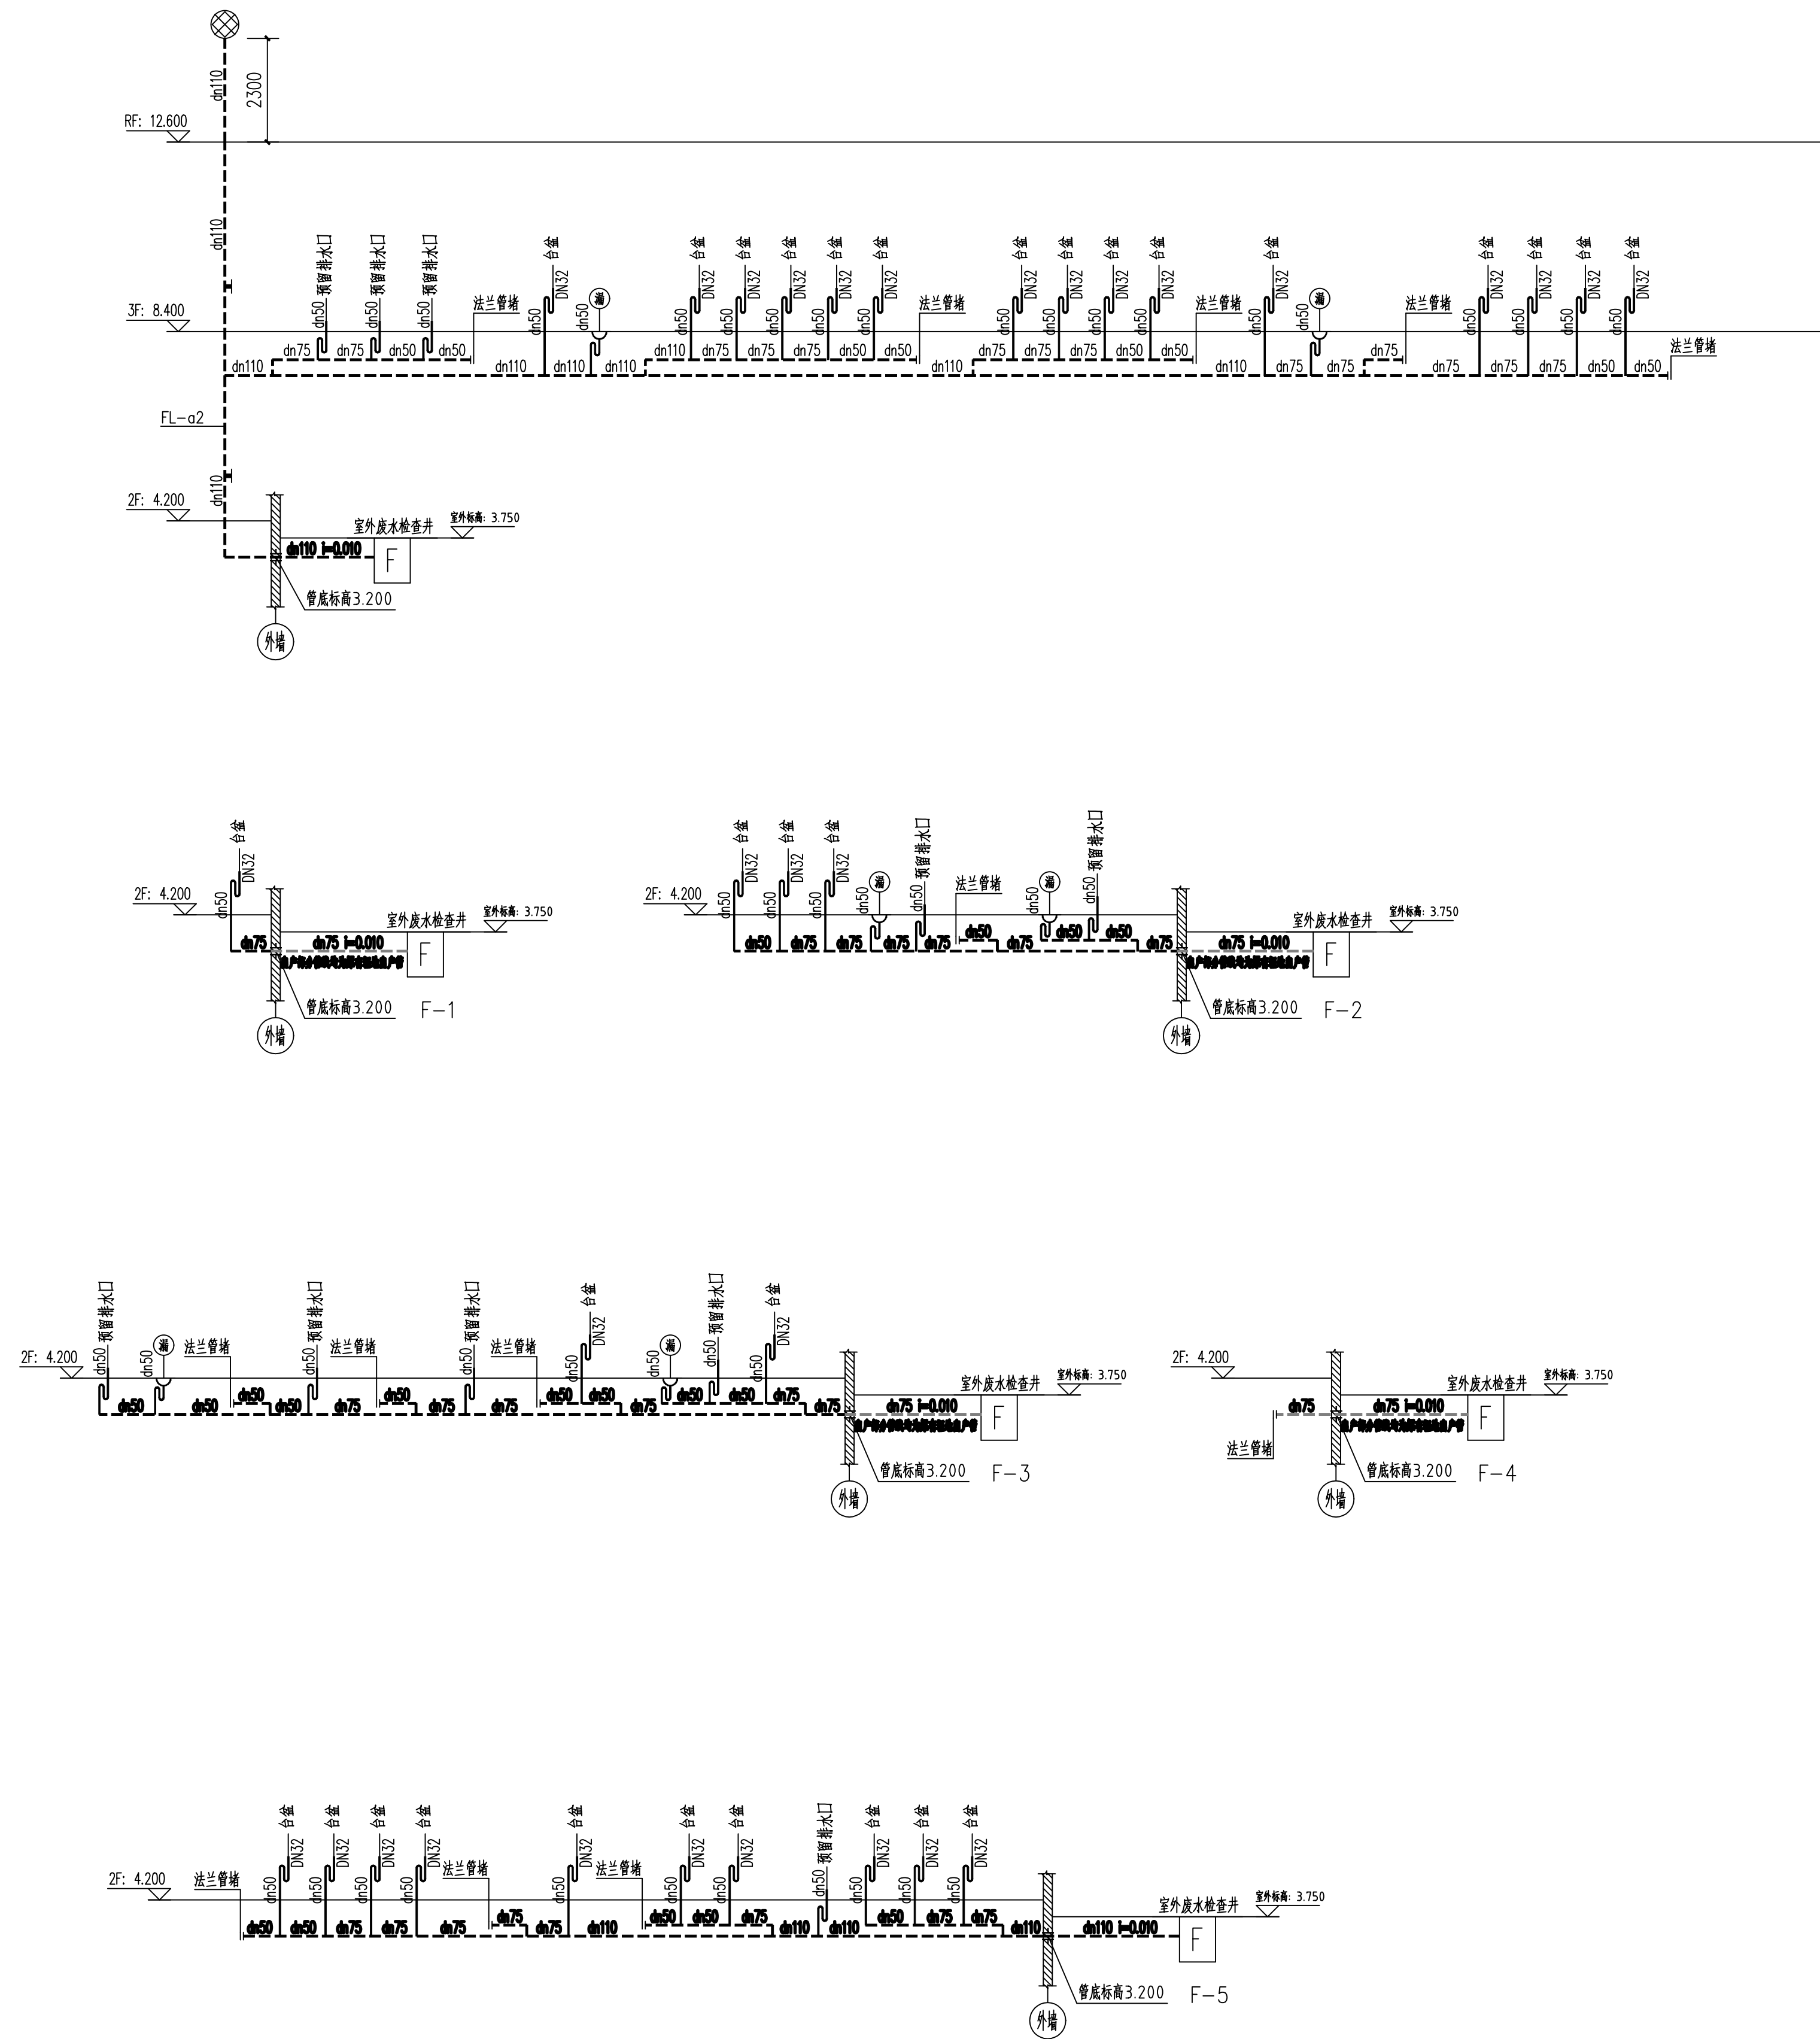


	专业	签名	专业	签名	专业	签名	专业	签名
专业建筑			给排水		暖通		总图	
结构			电气		动力		工艺	



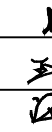
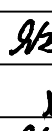



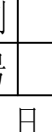

修改记录:



废水系统原理图 (二)

注:

- 1、横管及支管朝向详见卫生间大样图。
- 2、立管上的检查口距地1m。
- 3、立管底部与横管连接处采用两个45°弯头。
- 4、塑料排水管的立管和架空横管上需设伸顶节，作法详19S406。
- 5、管道具体的管道走向、标高等应参照平面图进行施工，管道应尽量紧贴梁底安装。
- 6、平面图中地漏平时均密封，仅在使用时手动开启。

<div></div> <div>福建省机电沿海 建筑设计研究院有限公司</div> <div>证书编号: A135003677 A235003674</div> <div>资质范围: 建筑工程甲级 机械行业甲级 电子工程甲级 轻钢结构甲级 工程咨询甲级 市政工程乙级 城乡规划丙级 变电工程丙级</div>			
施工图审查批准单位:			
施工图审查批准证书号:			
<div>图纸专用章</div> <div>福建省工程勘察设计院图纸专用章</div> <div>福建省机电沿海建筑设计研究院有限公司</div> <div>范围: 建筑工程</div> <div>资质等级: 甲级 证号: A135003677</div> <div>有效期至: 2026年02月14日</div>			
<div>注册执业章</div> <div>中华人民共和国一级注册建筑师</div> <div>姓名: 王建平</div> <div>注册号: 3500367-006</div> <div>有效期至: 至2026年12月22日</div> <div></div>			
注册执业章			
建设单位: 福建省产品质量检验研究院			
工程名称: 国家加工食品质量检验检测中心(福州) 武夷山山地装修改造设计 实验功能区			
职 责	姓 名	签 名	
审 定	王 英		
项目负责人	王建平		
项目经理	许晓燕		
专业负责人	彭娟华		
审 核	王 英		
校 对	彭娟华		
设 计	董昌利		
图名: 废水系统原理图(二)			
工程编号	2026-03	版 别	1.00
图 别	水施	图 号	17
日 期	2026年 03月 日		