


姓名	签名
专业	专业
图	图
艺	艺
名	名
签	签
名	名
专	专
业	业
通	通
力	力
名	名
签	签
专	专
业	业
给	给
排	排
水	水
电	电
气	气
名	名
签	签
专	专
业	业
建	建
筑	筑
结	结

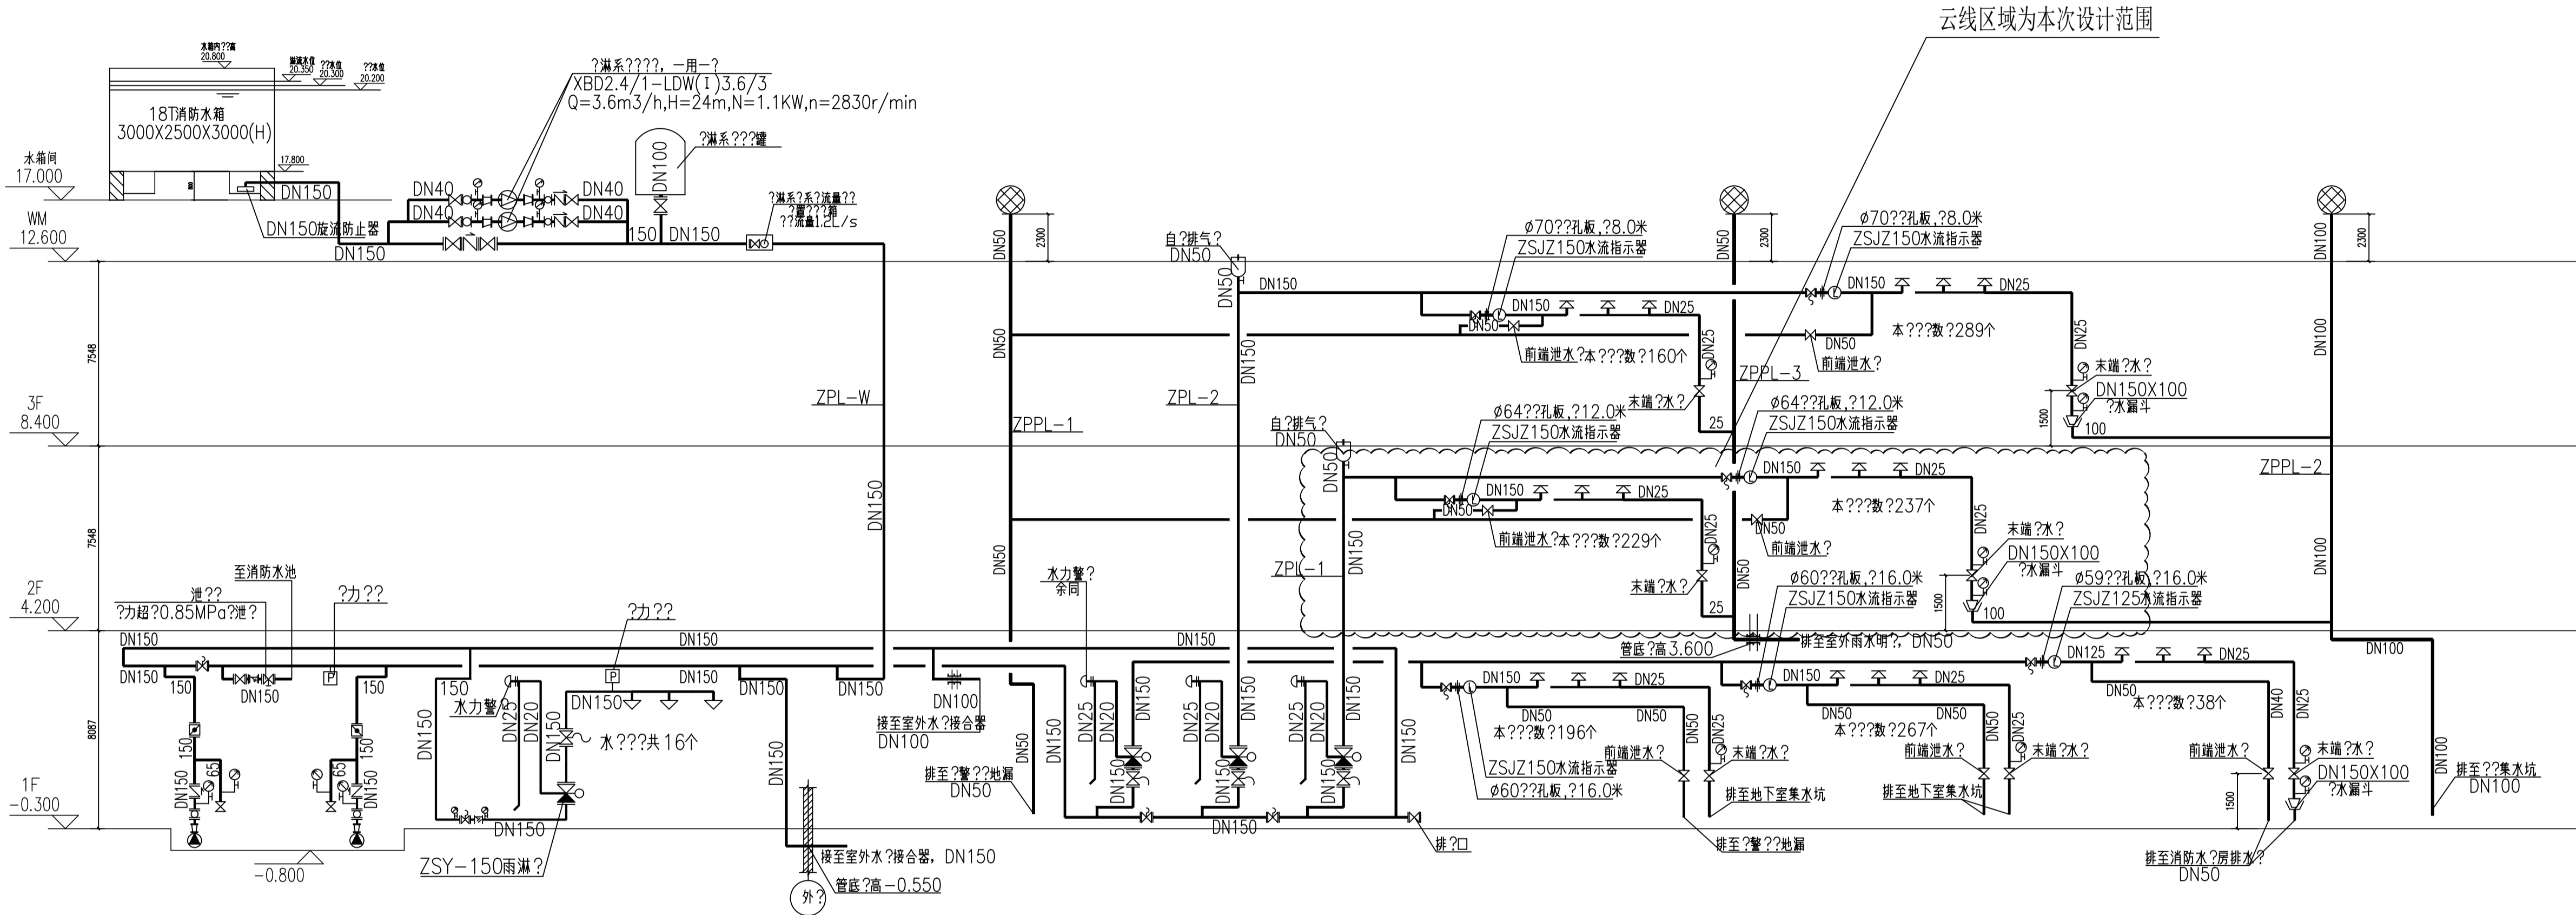

## 喷淋系统原理图

- 注：1.具体的管道走向等参照平面??行施工。  
2. ±0.000立管底部?淋供水管?力0.610MPa。  
3.?淋?水?安装高度距地1.5m。  
4.末端?水装置的?水接?流量系数K=80。



福建省机电沿海  
建筑设计研究院有限公司

证书编号: A135003677 A235003674  
资质范围: 建筑工程甲级 机械行业甲级  
电子工程甲级 轻钢结构甲级  
工程咨询甲级 市政工程乙级  
城乡规划丙级 变电气工程丙级

施工图审查批准单位:

施工图审查批准证书号:

图纸专用章

福建省工程勘察设计院图纸专用章  
福建省机电沿海建筑设计研究院有限公司  
范围: 建筑工程  
资质等级: 甲级 证号: A135003677  
有效期至: 2030年02月14日

注册执业章

中华人民共和国一级注册建筑师  
姓名: 王建平  
注册号: 3500367-006  
有效期: 至2026年12月22日

注册执业章

建设单位:

福建省产品质量检验研究院

工程名称:

国家加工食品质量检验检测中心(福州)  
武夷山基地装修改造设计  
非实验功能区(2F)

职 责	姓 名	签 名
审 定	王 英	王英
项目负责人	王建平	王建平
项目经理	许晓燕	许晓燕
专业负责人	彭娟华	彭娟华
审 核	王 英	王英
校 对	彭娟华	彭娟华
设 计	董昌利	董昌利

图名:

喷淋系统原理图

工程编号	2026-03	版 别	1.00
图 别	消防水	图 号	XFS-03
日 期	2026年 03月	日	