
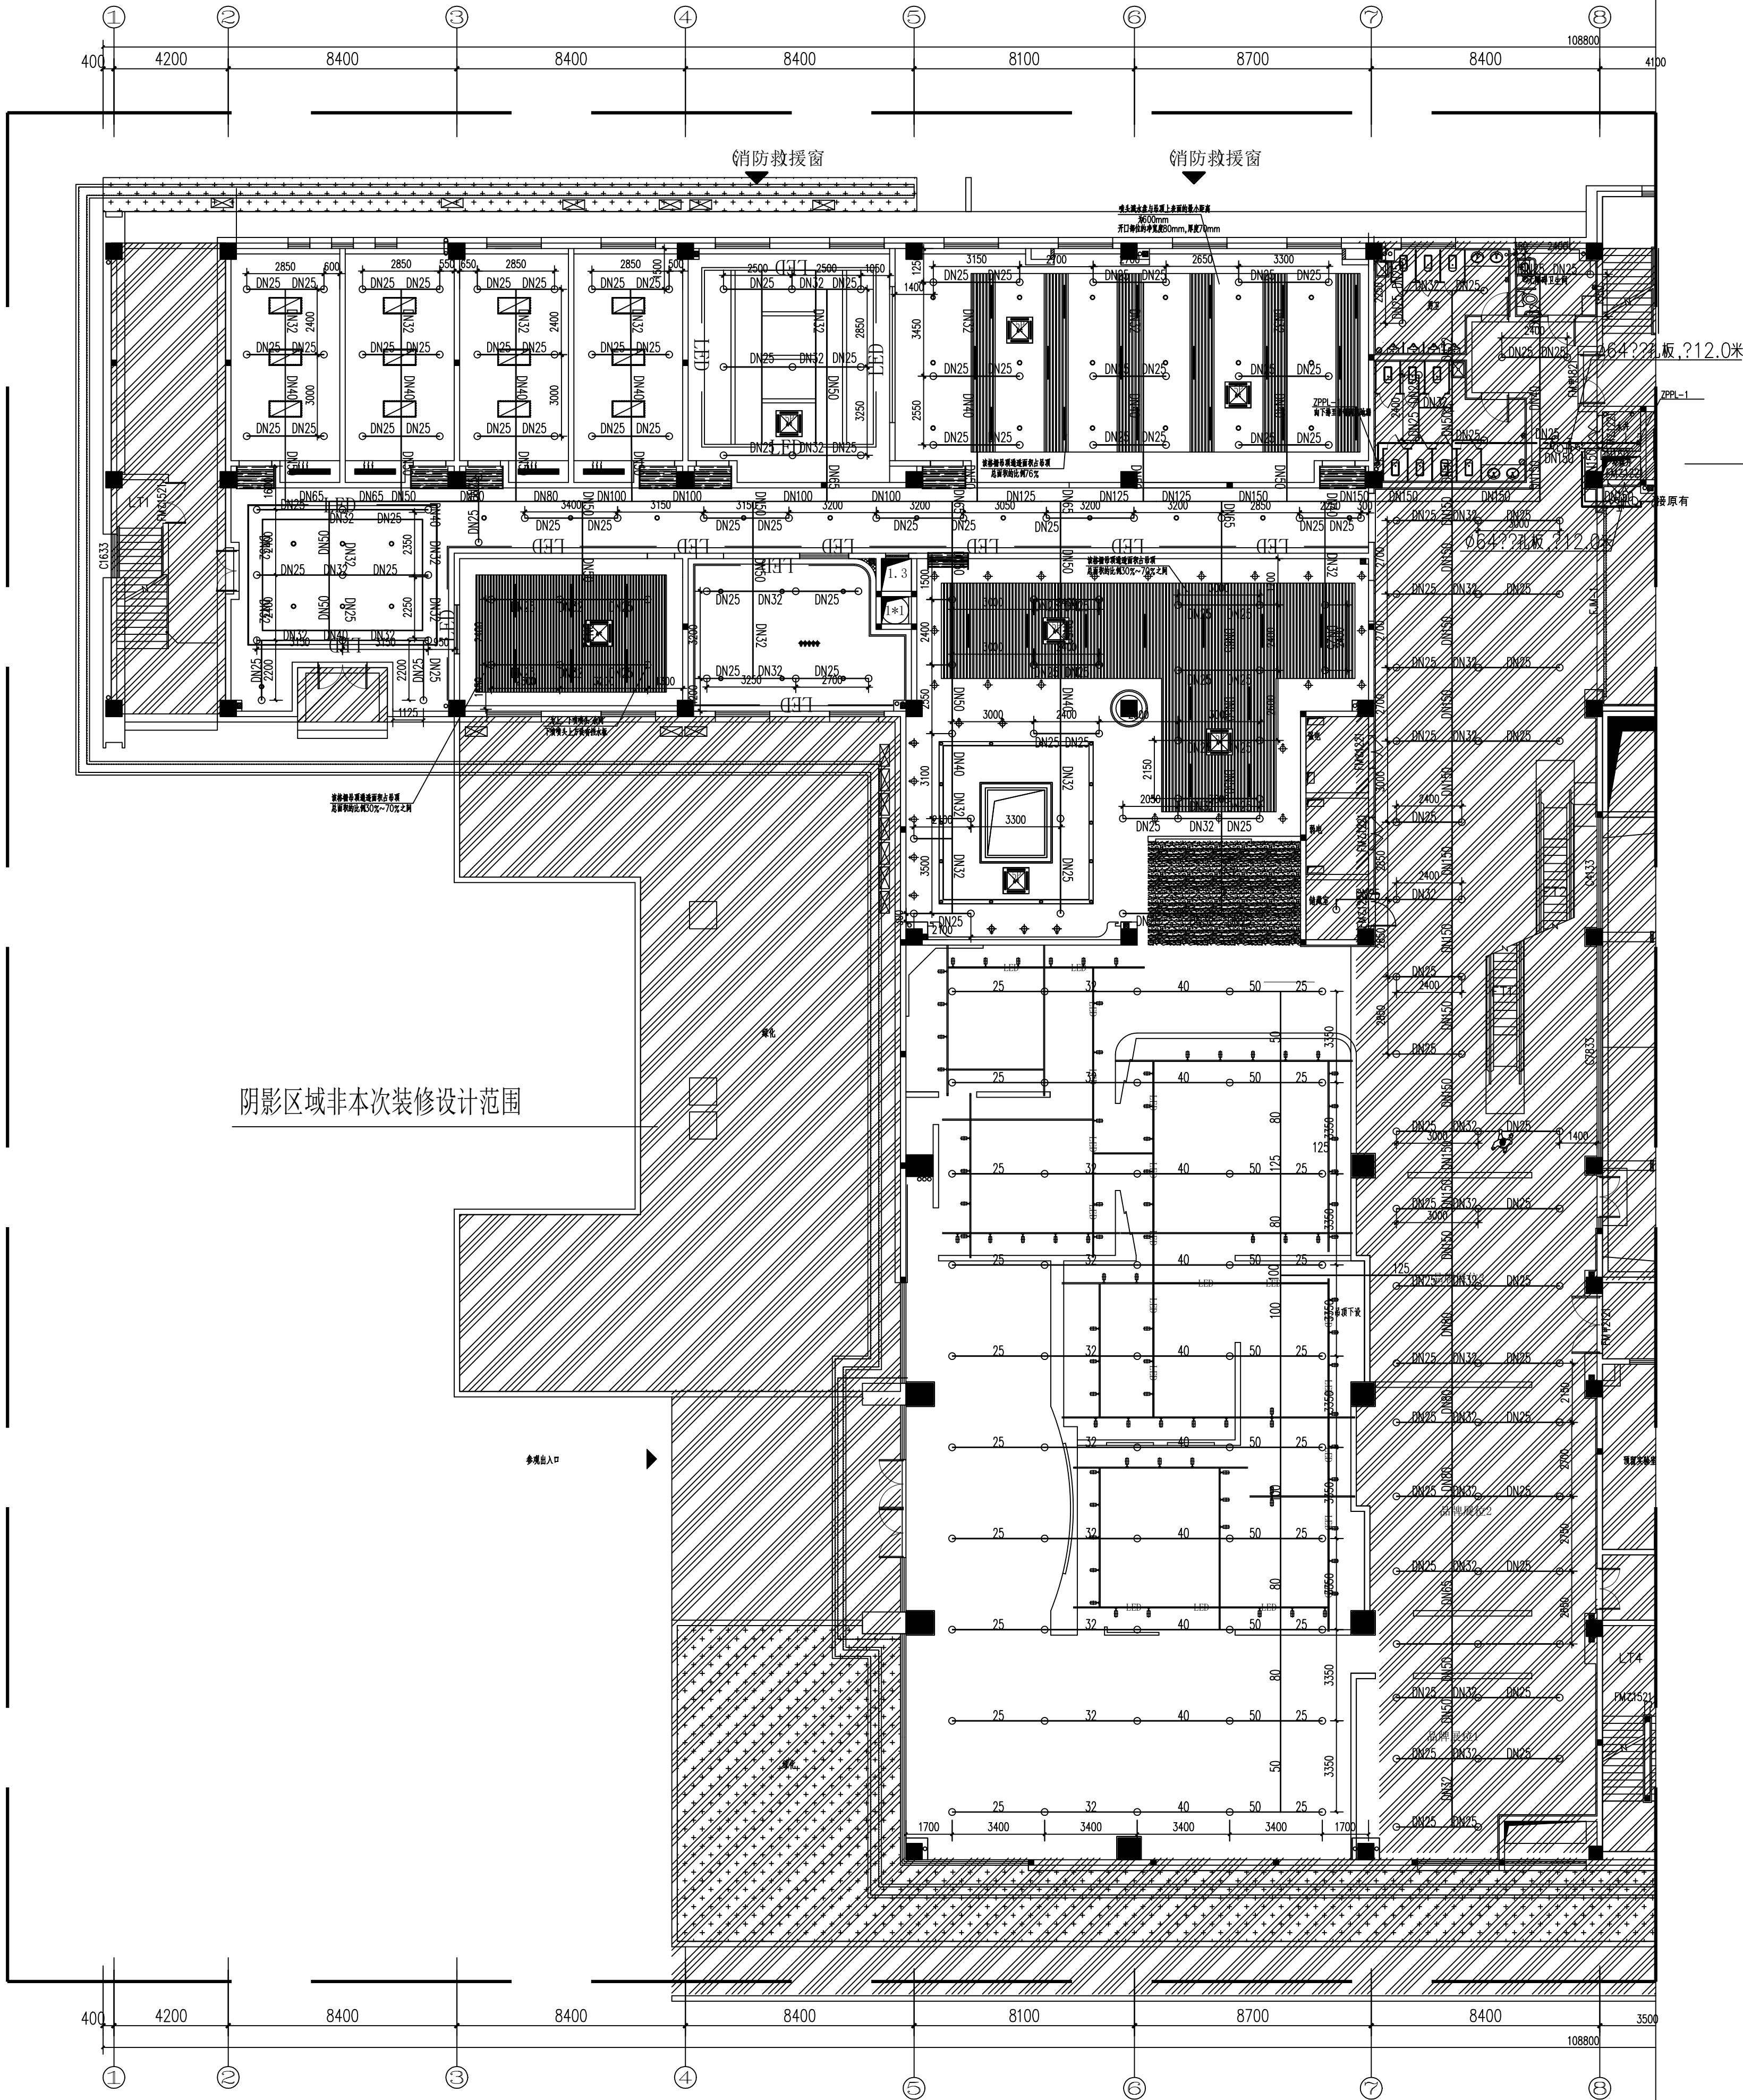


姓名	签名
专业	专业
总图	总图
暖通	暖通
动力	动力
给排水	给排水
电气	电气
建筑	建筑
结构	结构

修改记录:

注：本次设计仅改动末端点位，主系统利用原有。

工程范围
S=1375m²

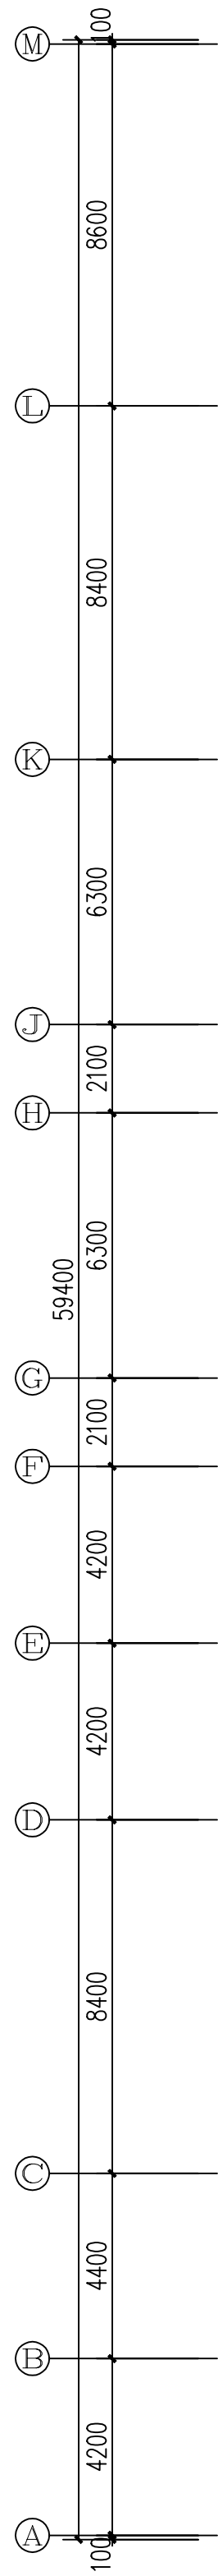

福建省机电沿海
建筑设计研究院有限公司

证书编号: A135003677 A235003674

资质范围: 建筑工程甲级 机械行业甲级
电子工程甲级 轻钢结构甲级
工程咨询甲级 市政工程乙级
城乡规划丙级 变电工程丙级

施工图审查批准单位:

施工图审查批准书证号:

图纸专用章
福建省工程勘察设计院
福建省机电沿海建筑设计研究院有限公司
范围: 建筑工程
资质等级: 甲级 证号: A135003677
有效期至: 2030年02月14日

注册执业章
中华人民共和国一级注册建筑师
姓名: 王 建 平
注册号: 3500367-006
有效期: 至2026年12月22日

注册执业章

建设单位:
福建省产品质量检验研究院

工程名称:
国家加工食品质量检验检测中心(福州)
武夷山基地装修改造设计
非实验功能区(2F)

职 责	姓 名	签 名
审 定	王 英	王英
项目负责人	王建平	王建平
项目经理	许晓燕	许晓燕
专业负责人	彭娟华	彭娟华
审 核	王 英	王英
校 对	彭娟华	彭娟华
设 计	董昌利	董昌利

图名:
2F喷淋平面图

工程编号	2026-03	版 别	1.00
图 别	消防水	图 号	XFS-04
日 期	2026年 03月	日	